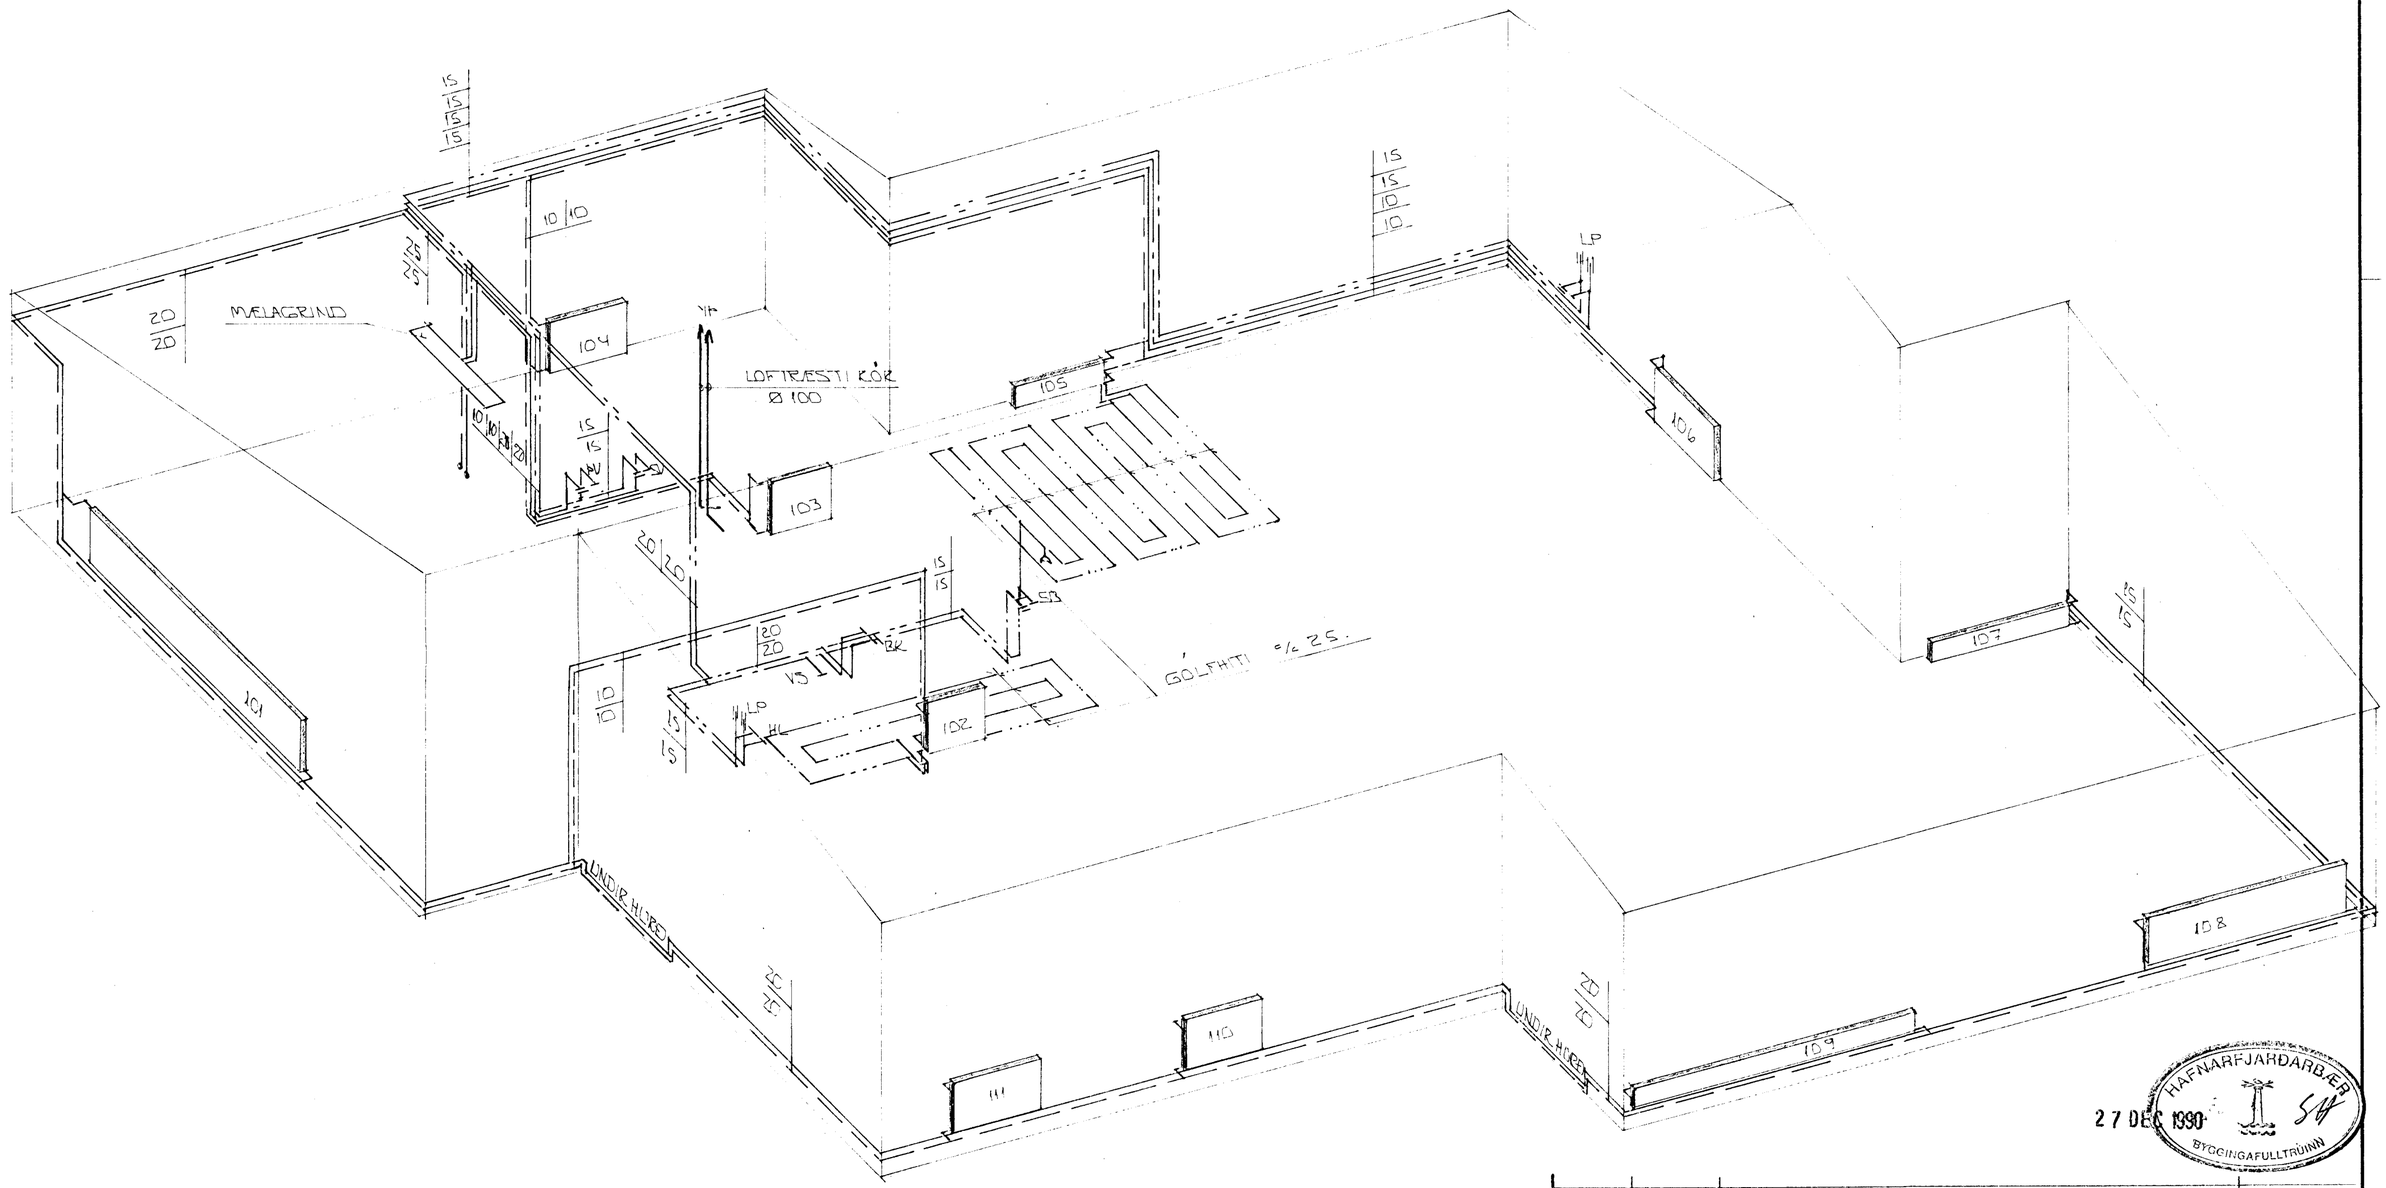


RÚMMYND HITA - VATNS OG LOFTRÆSTILAGNA 1:50

HAFNARFJARÐARBÆR
27 DES 1990
BYGGINGAFULLTRÚINN

| BR.NR. | DAGS | EÐLI BREYTINGAR | SIGN. |
|---|---|---|---|
| | | | |

LÆKJARBERG 42 HAFNARFIRÐI

RÚMMYND HITA - VATNS OG LOFTRÆSTILAGNA

MÆLIKV. 1:50

SIGURÐUR ÞORLEIFSSON TÆKNIFRÆÐINGUR F.T.F.Í.

STRANDGÖTU 34 HF. SÍMI 54751/54255

| | |
|---|---|
| DAGS | NÓV. '90 |
| HANNAÐ | |
| TEIKNAÐ | |
| VERK NR. | 8952 |
| BLAÐ NR. | 2-04 |