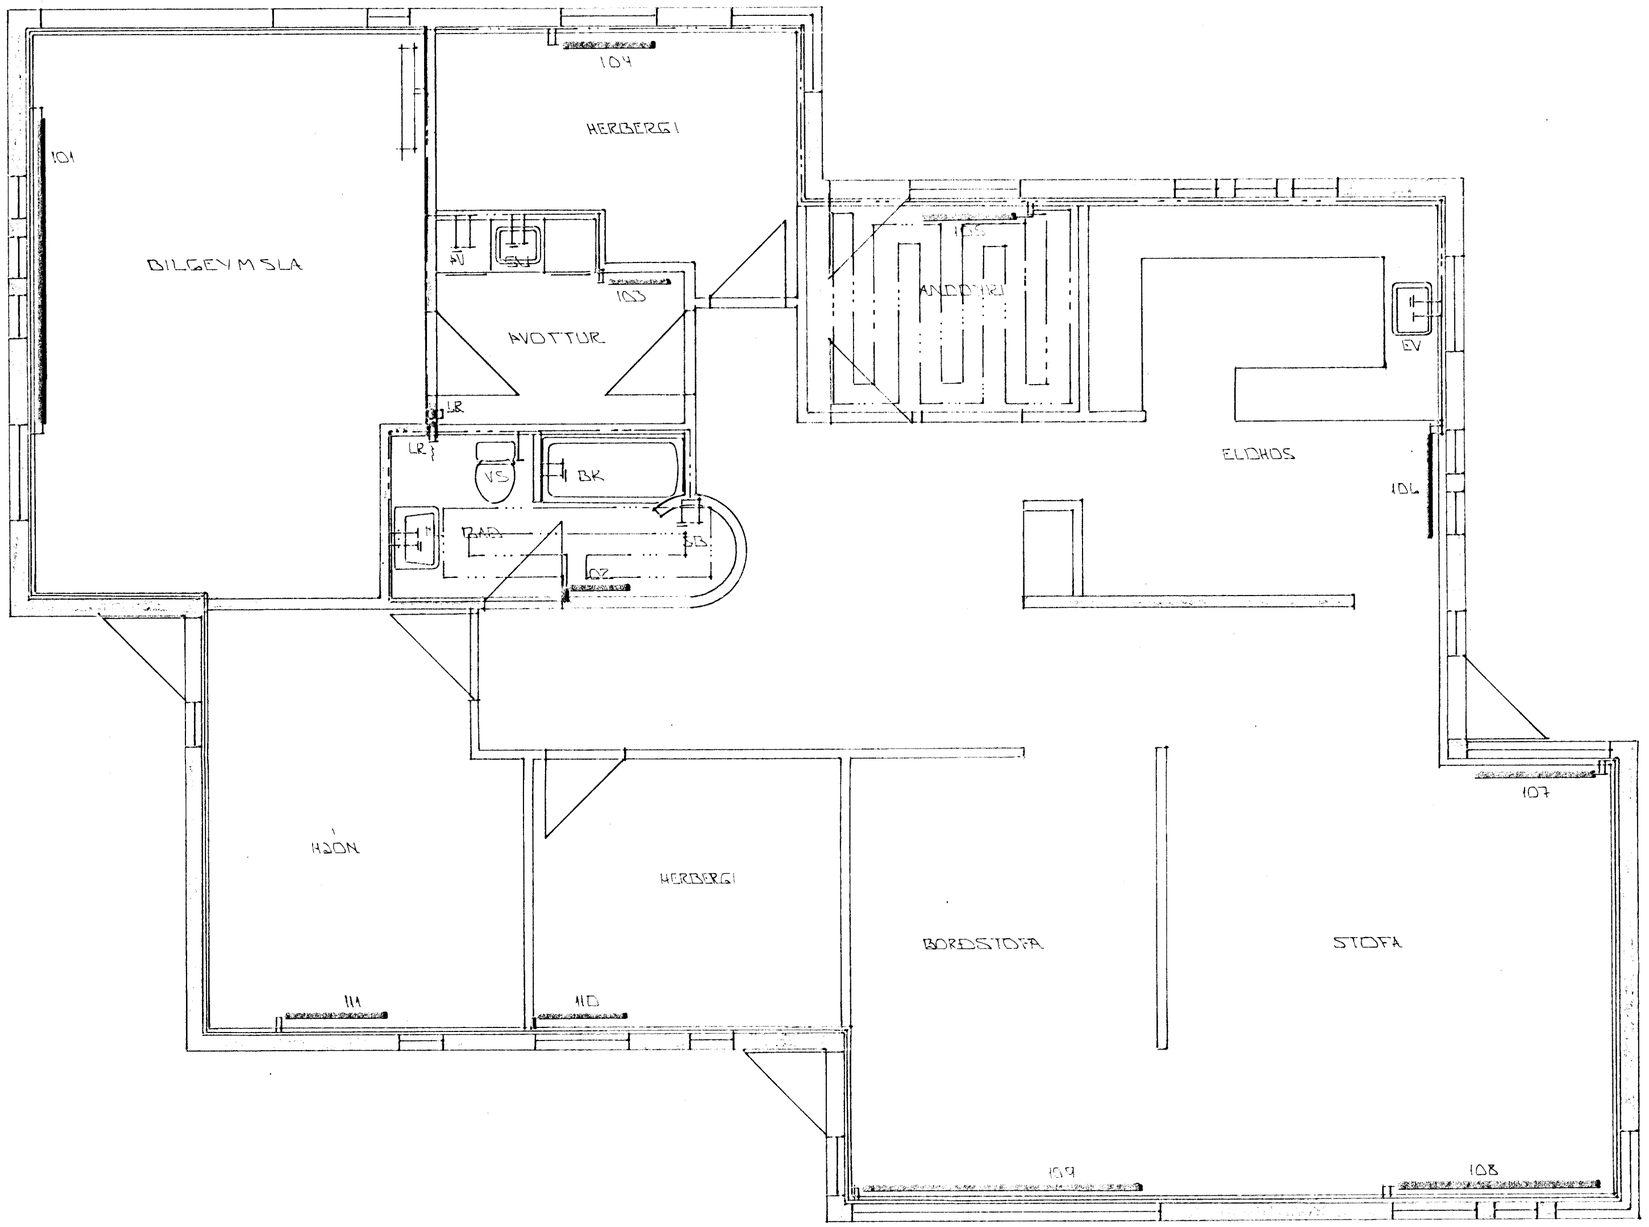

GRUNNMYND 1:50

HAFNARFJARÐARBÆR
27 DES 1990
BYGGINGARFULLTRÚINN

BR.NR.	DAGS	EÐLI BREYTINGAR	SIGN.

LÆKJARBERG 42 HAFNARFIRÐI

HITA- OG VATNSLAGNIR

MÆLIKV. 1:50

DAGS.	NÓV. '90
TEIKNAÐ	
VERK NR.	8952
BLAÐ NR.	2-03

SIGURÐUR ÞORLEIFSSON TEKNIFRÆÐINGUR F.T.F.Í.
STRANDGÖTU 11 HAFNARFIRÐI SÍMI 54751