


Samþykkt á fundi bygginga-
ráðs nr. 28/16 1990

BYGGINGAFULLTRÚINN
Í HAFNARFIRÐI

[Signature]




NORÐ - AUSTURHLIÐ. 1:100

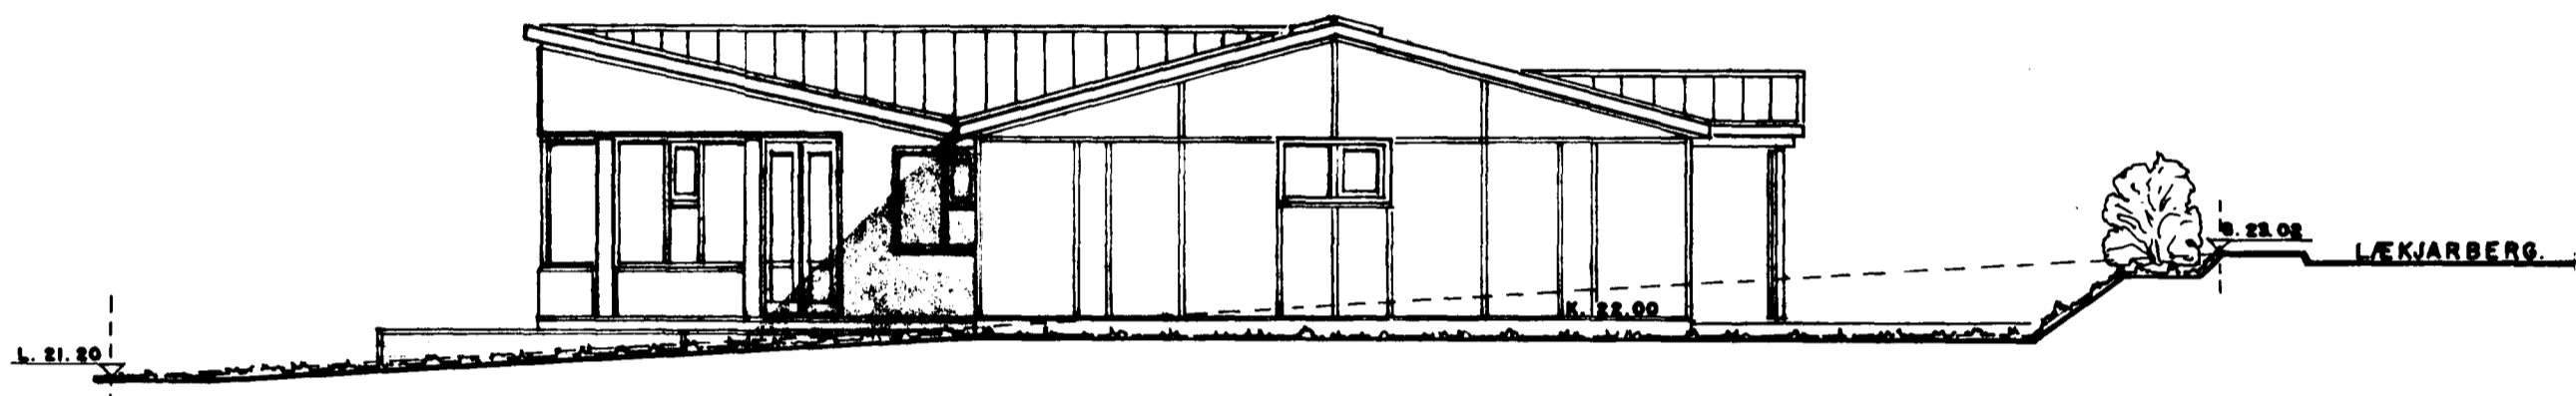

SUÐ - AUSTURHLIÐ. 1:100



SUÐ - VESTURHLIÐ. 1:100

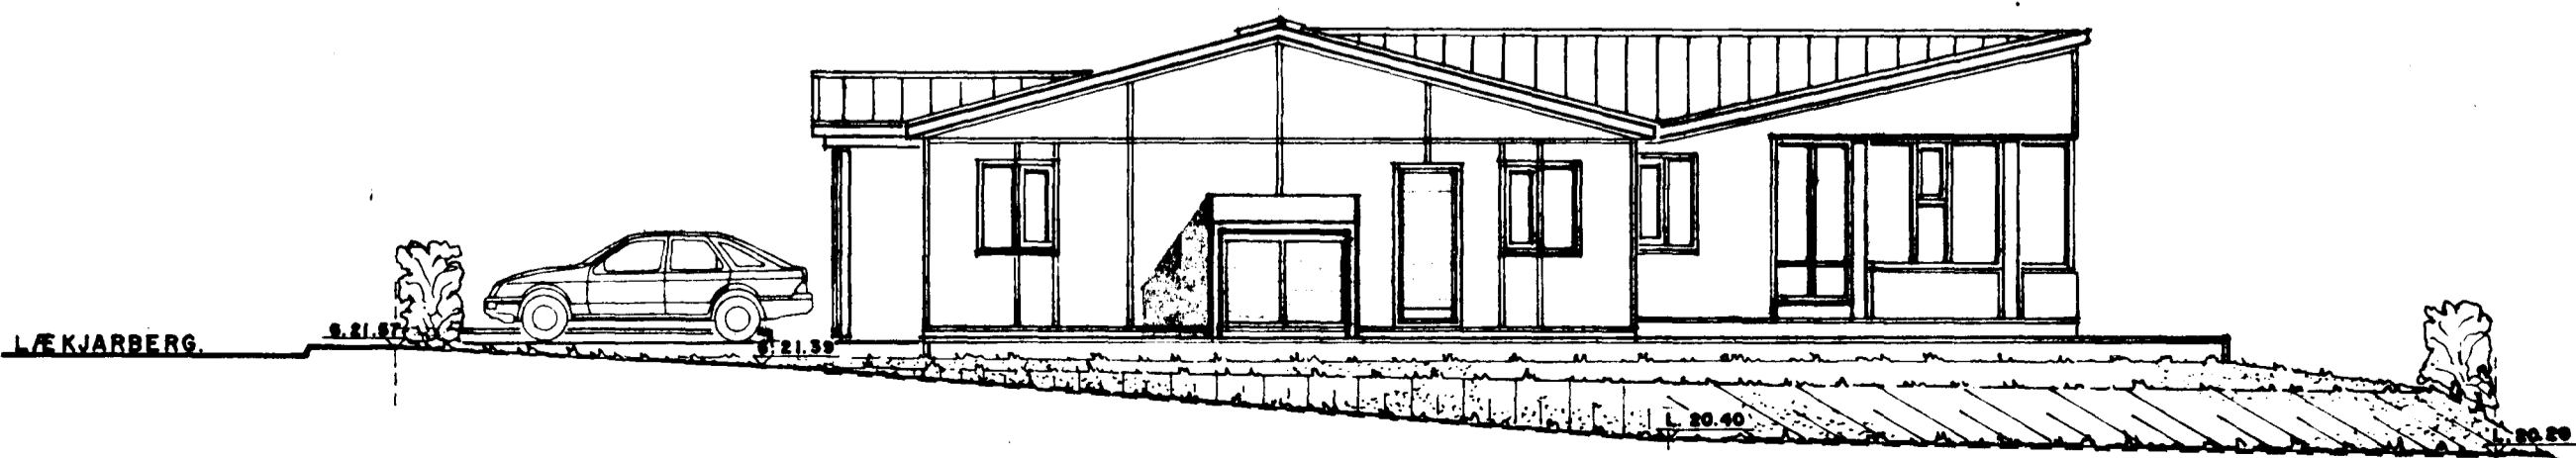

NORÐ - VESTURHLIÐ. 1:100

LÆKJARBERG 46, HAFNARFIRÐI ÚTLIT

VERK NR. 87 DAGS. 24.6.89 MÁL. 1:100
TEIKN. NR. 02 BREYTT. 12.-1.-1990

JON GUÐMUNDSSON ARKITEKT *Jón Guðmundsson*
VINNUSTOFA, REYKJAVÍKURVEGI 68 HAFNARFIRÐI. SÍMI. 53766