


AFSTÖÐUMYND 1:500

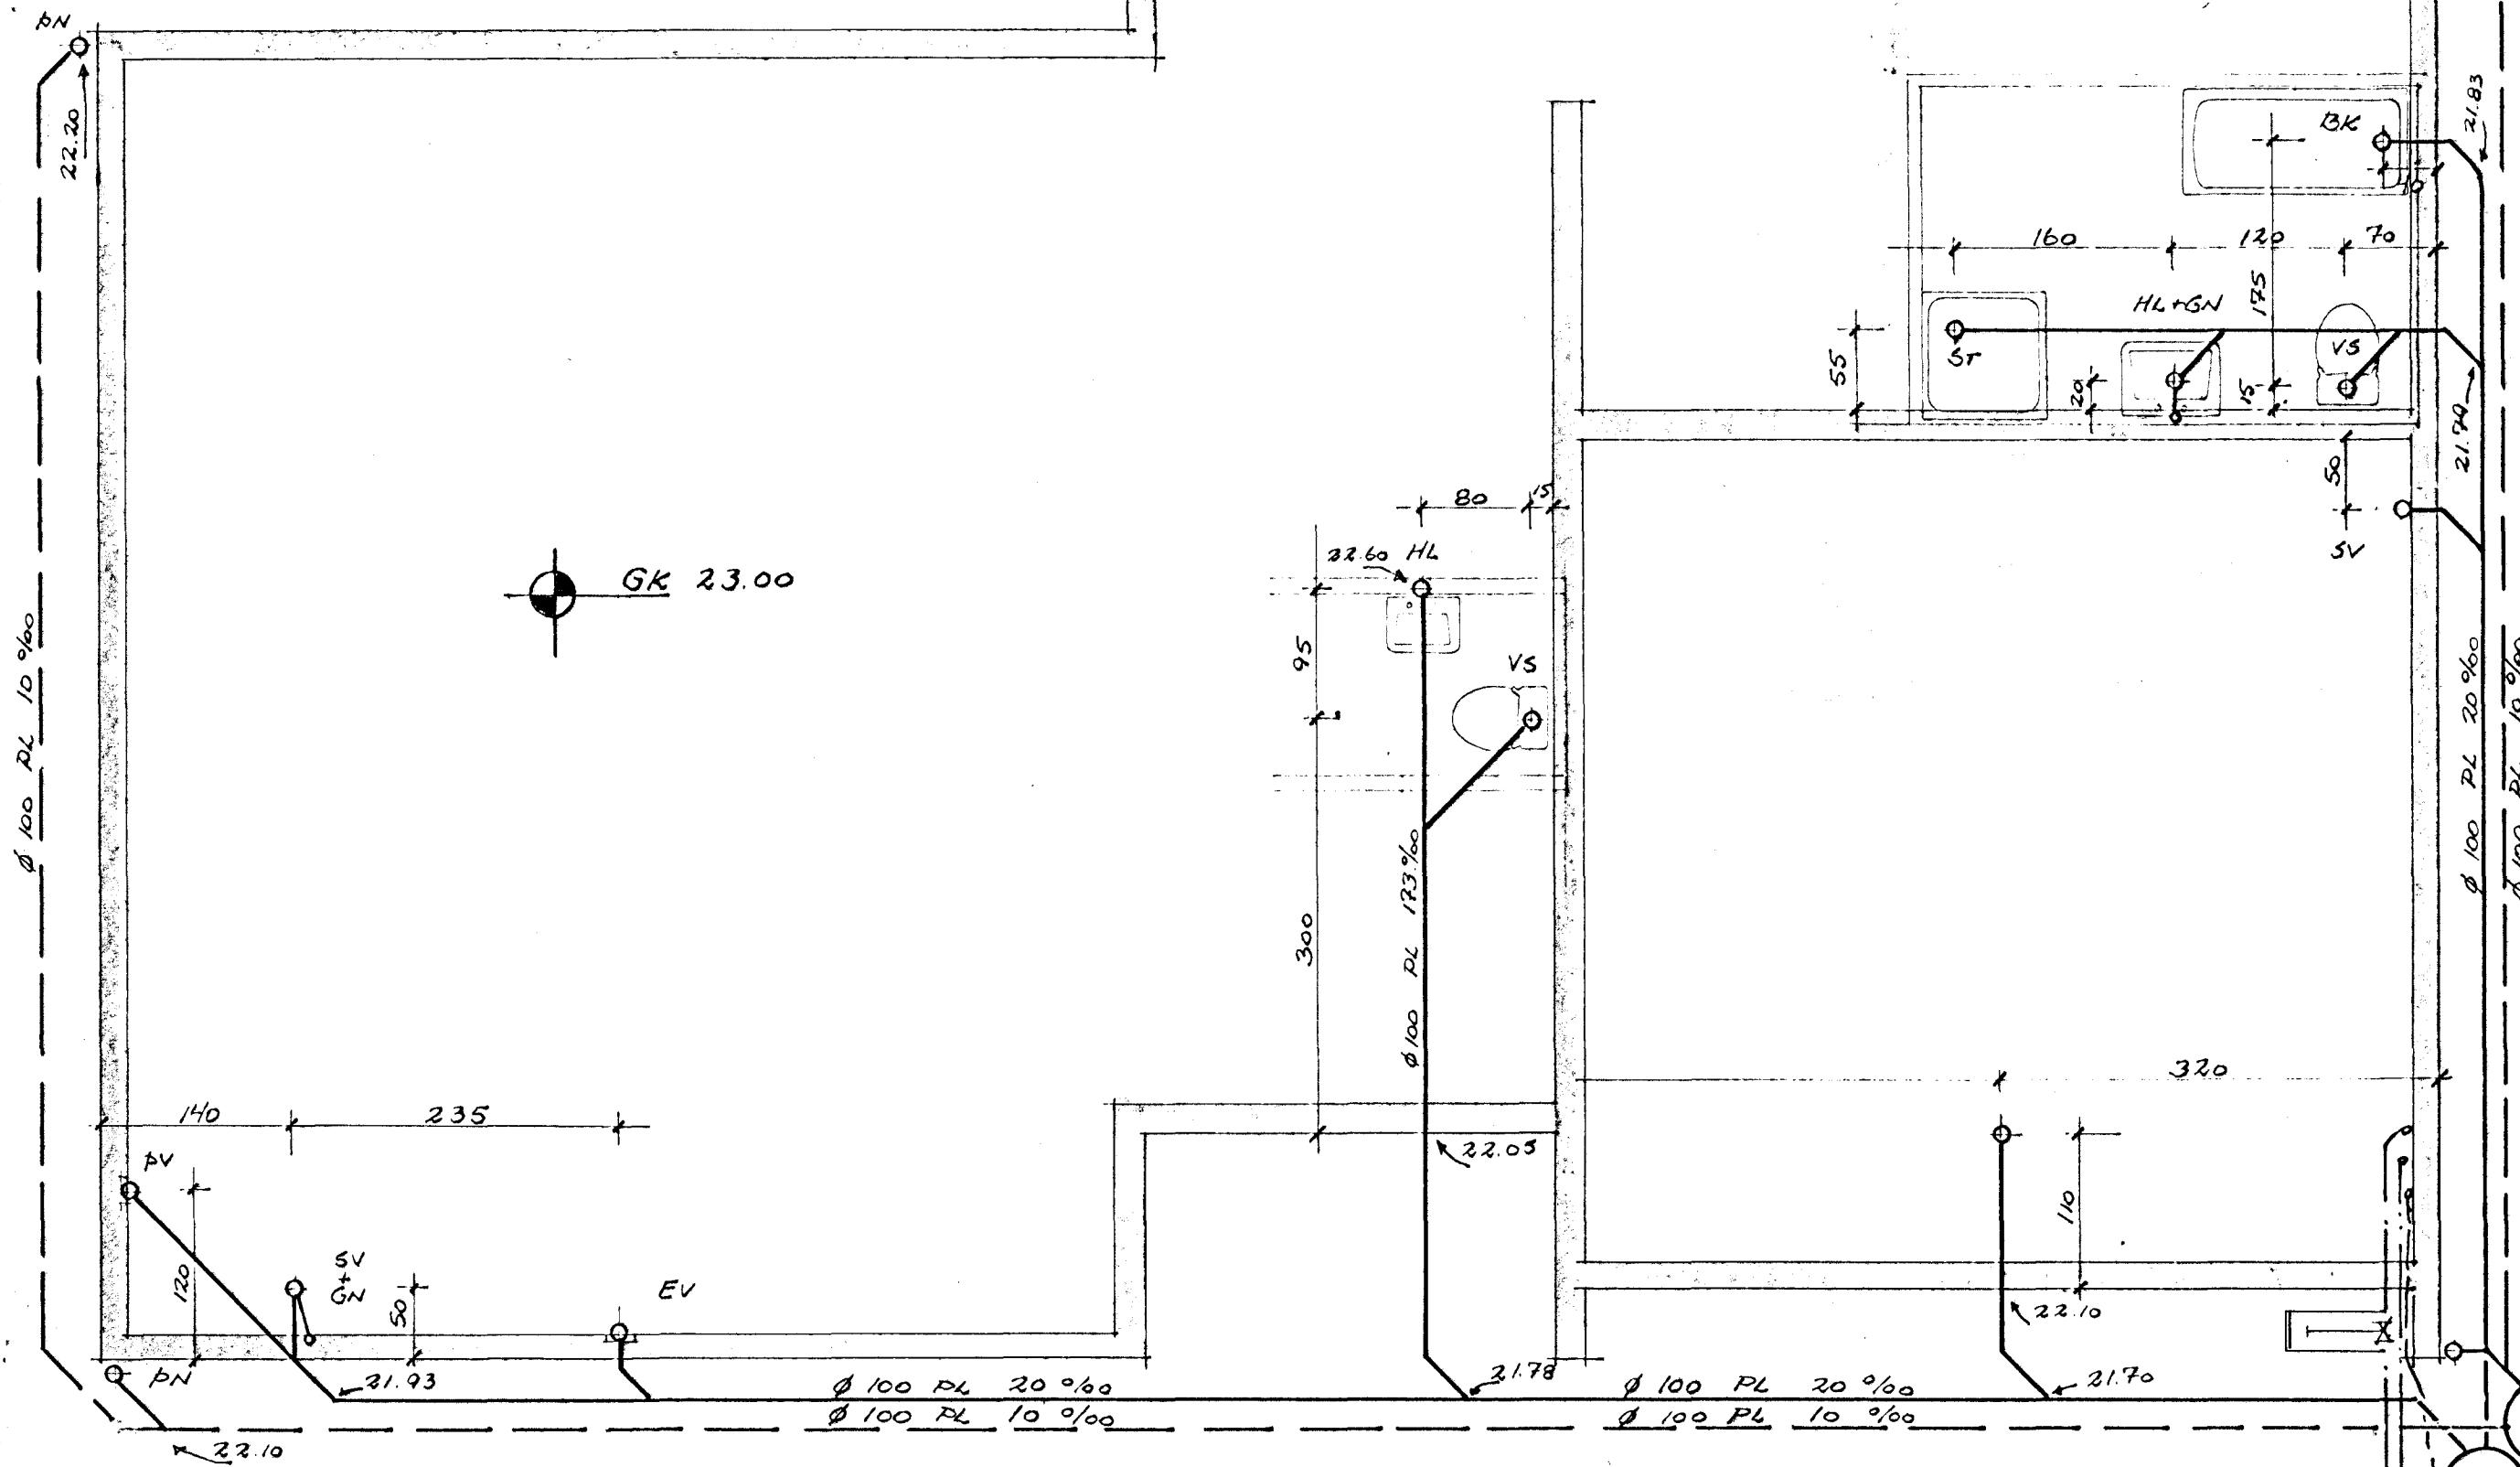

GRUNNMYND 1:50

FRÆRRENSLI HV. Ø 32 PEH
TENGIST VÍÐ ST.

INNTAK KALD VATN Ø 32 PEH


INNTAK HITAVEITLU

REGNVATNSBRUNNUR:
Ø 600 PL BK: 21.93

SKÖLPBRUNNUR:
Ø 600 PL BK: 21.63

Ø 100 PL 37‰

Ø 100 37‰

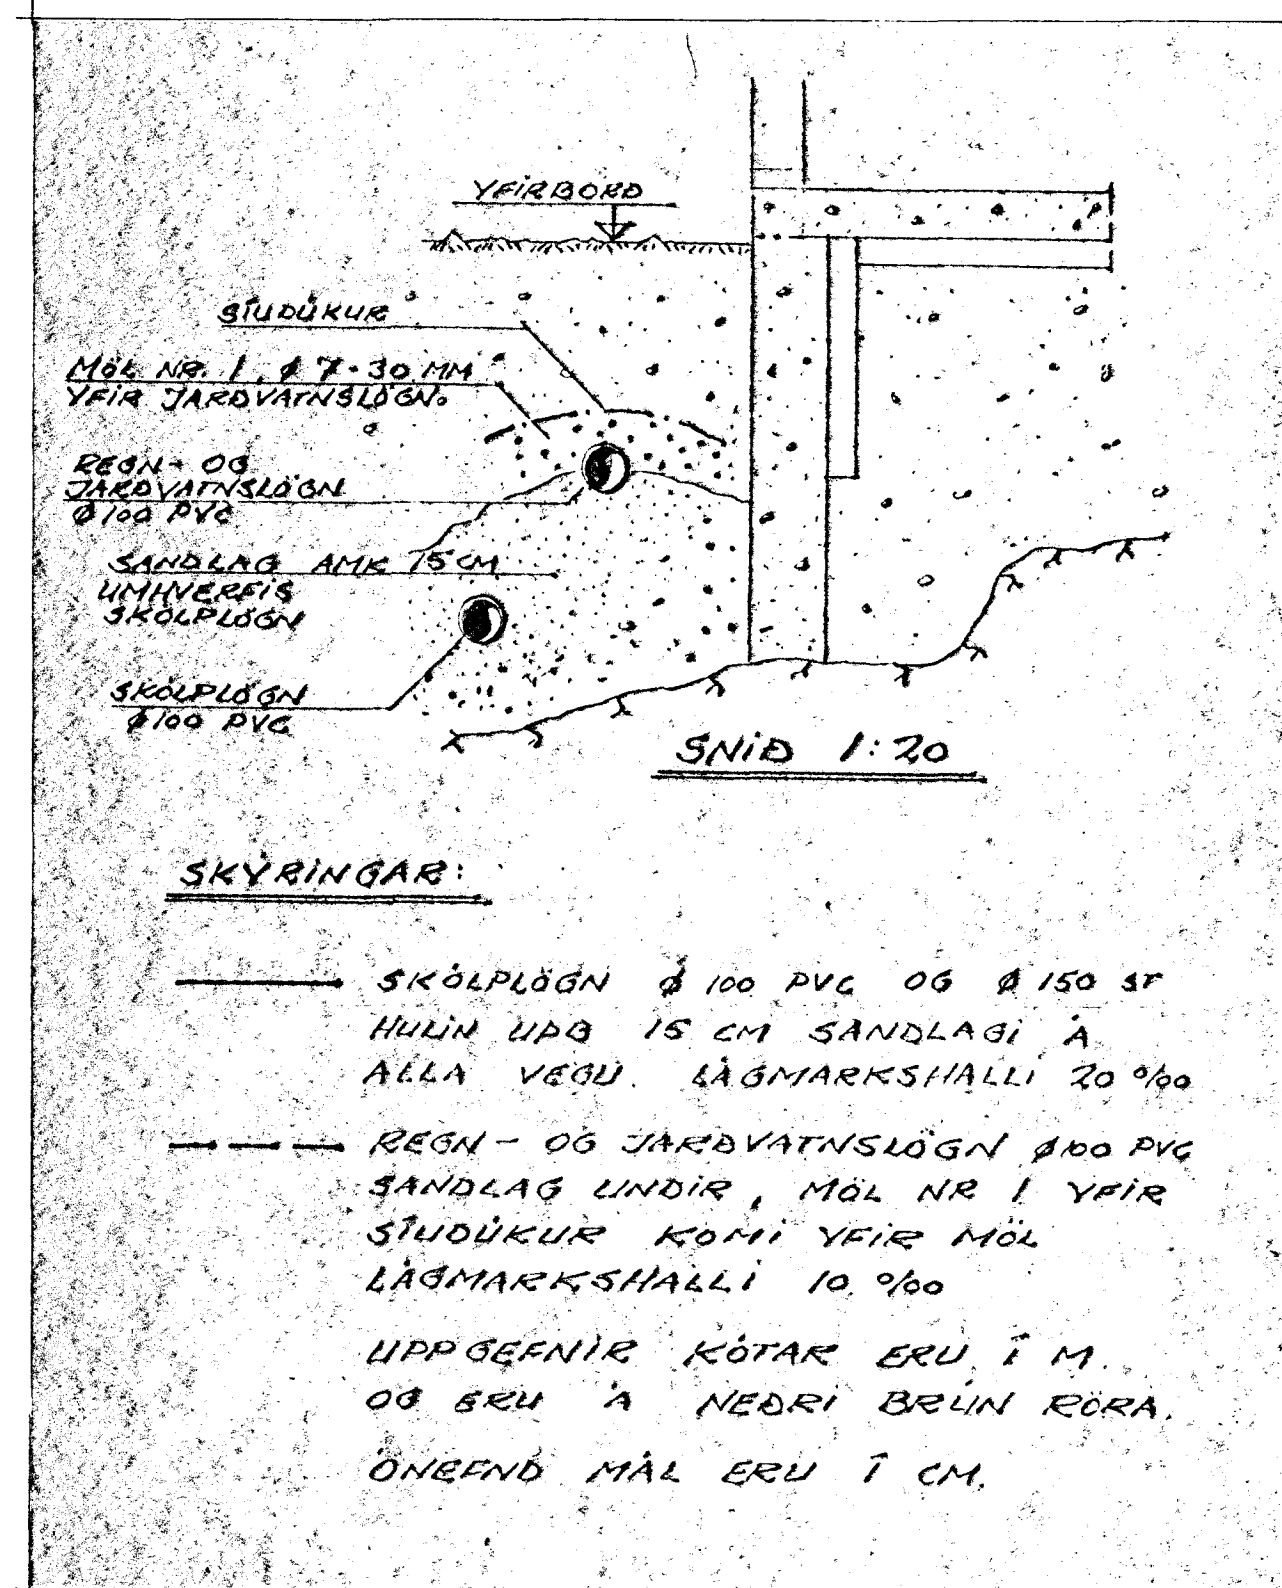


SKÝRINGAR:

— SKÖLPÖGN Ø 100 PVC OG Ø 150 ST
HULIN UPÐ 15 CM SANDLAGI Á
ALLA VEGU. LAGMARKSHALLI 20 ‰

— REGN- OG JARÐVATNSLÖGN Ø 100 PVC
SANDLAG UNDIR, MÖL NR 1 YFIR
STUÐUKUR KOMI YFIR MÖL
LAGMARKSHALLI 10 ‰

UPPBEFNIR KÖTAR ERU Í M.
OG BRU Á NEDRI BRUN RÖRA.
ÖNÐEND MÁL ERU Í CM.

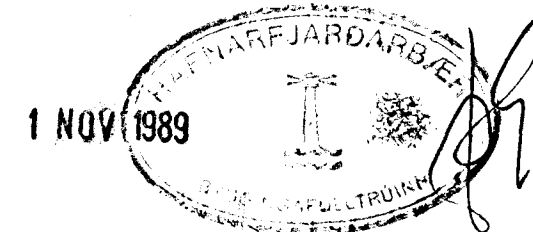

verkefni LEKJARBERG 48
tölkning LAGNIR Í GRUNN

GÍSEI GUÐMUNDSSON HTFI		nr. B 2
ss: 652252		dags. 18.09.1989
yfirlf. hannad GG	tölknað GG	
samb. <i>Lýði Ljótsson</i>	mkv. 1:50, 20.	

BREYTING 24.10.1989
TENGING VÍÐ GÖTULÖGN ÚR ST Í PL.