
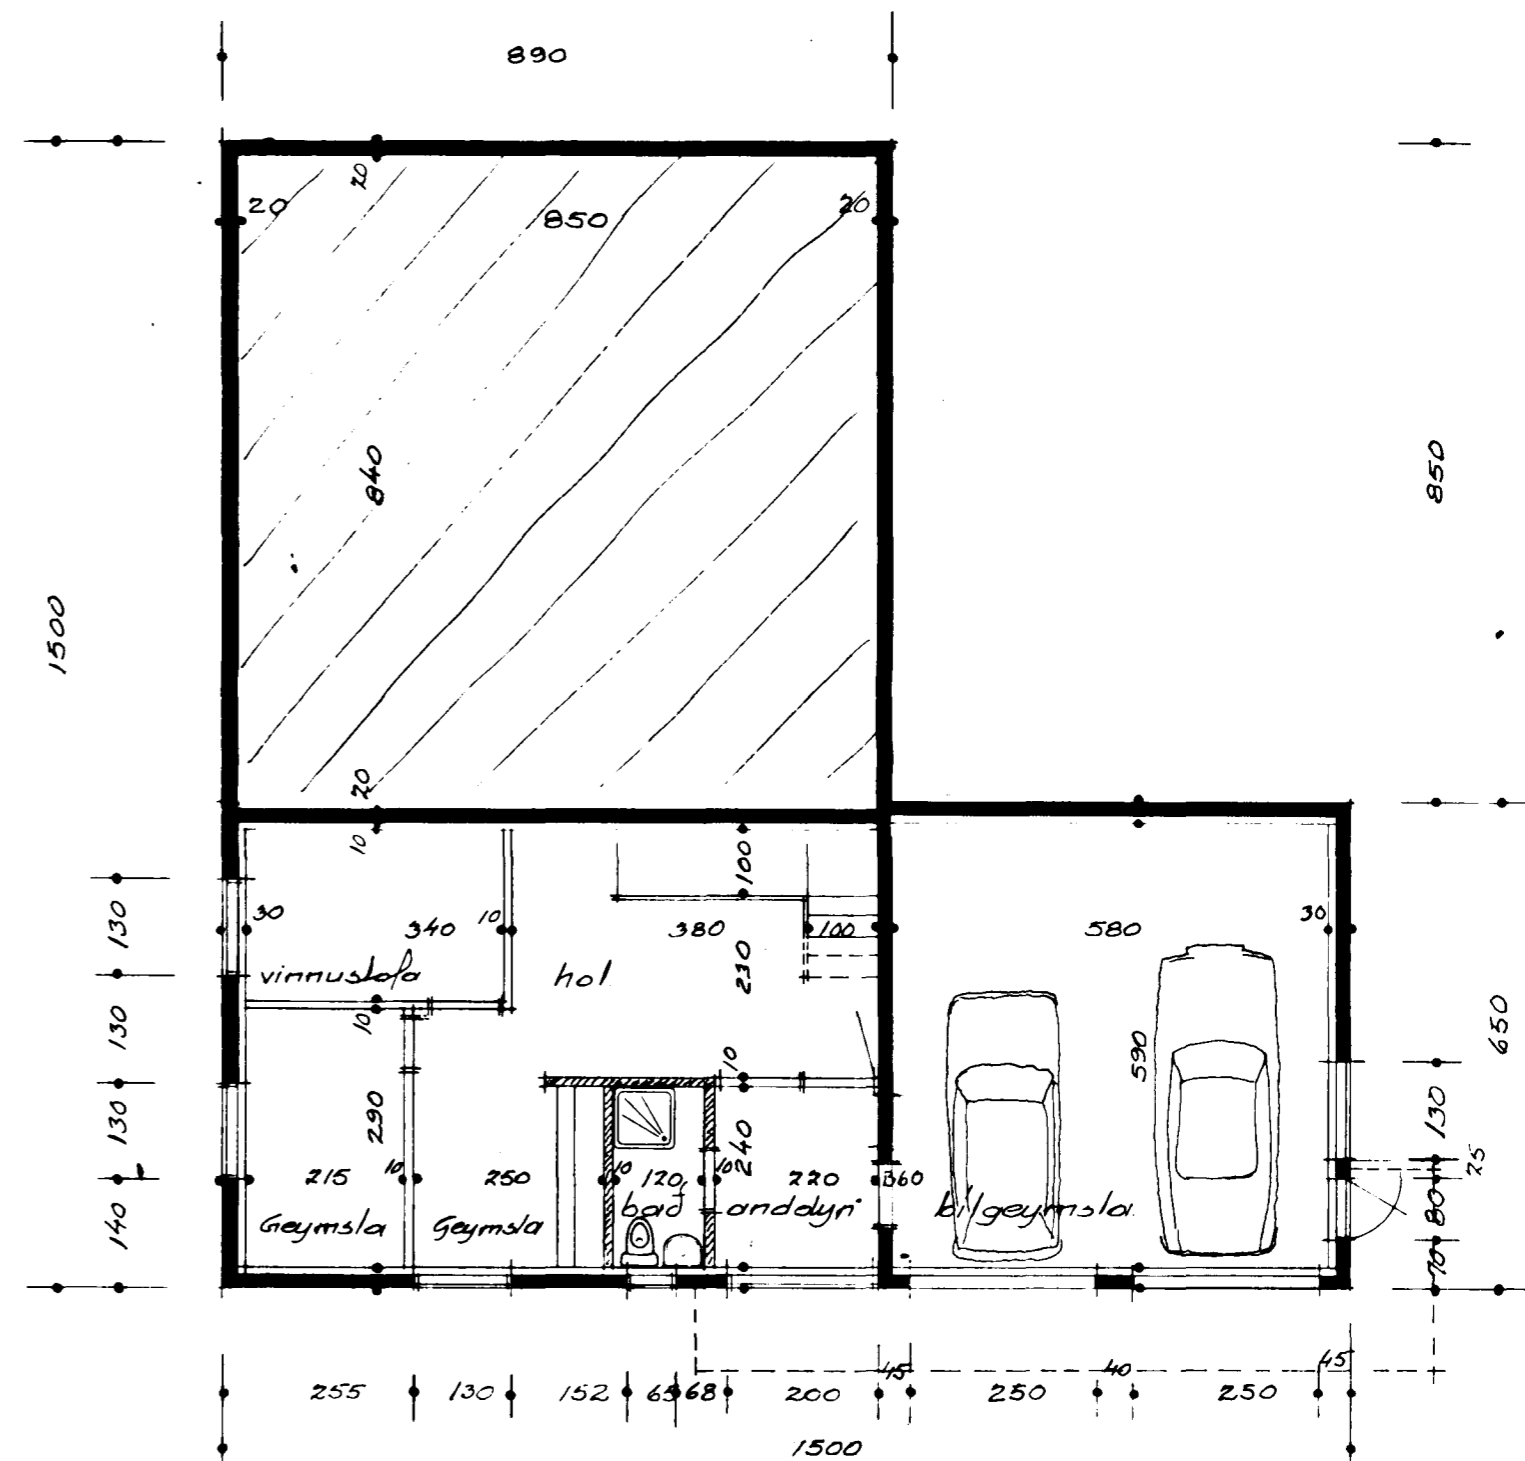


Samþykki á fundi bygginga-
 3/11 88 31/10 19 90
 BYGGINGAFULLTRÚINN
 Í HAFNARFIRDI

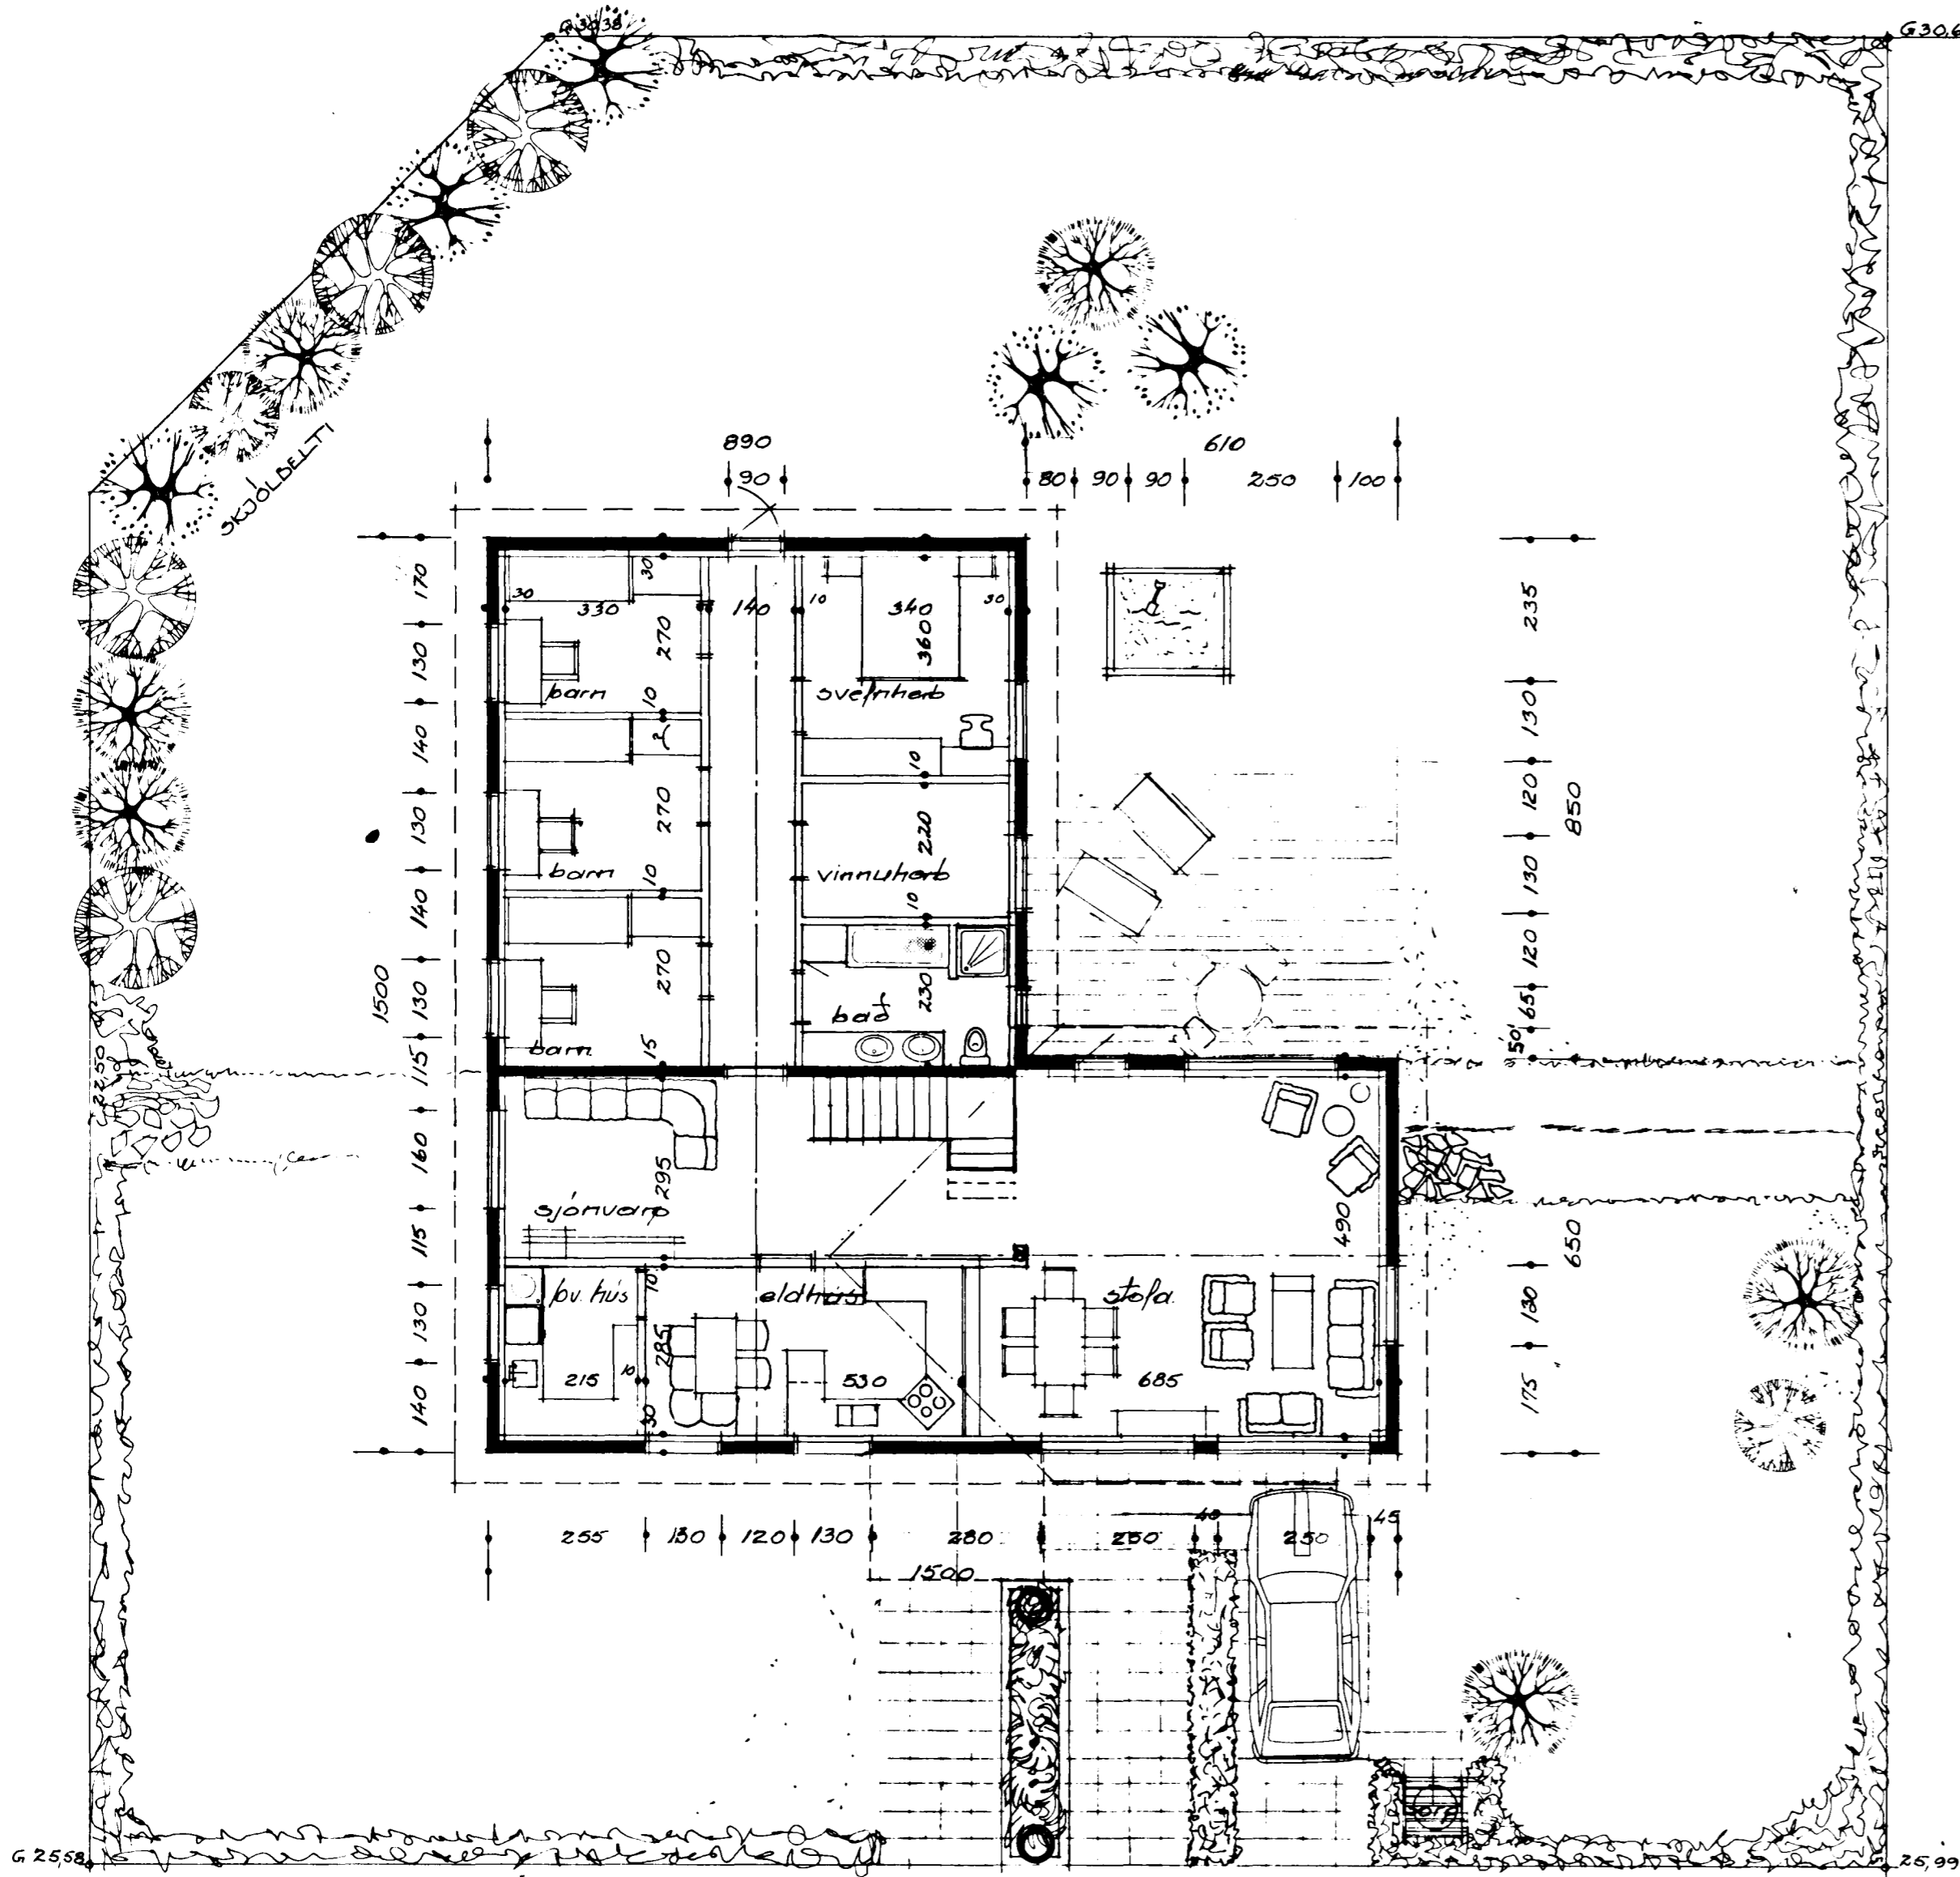

EÐRI HÆÐ		NEDRI HÆÐ	
stofa, sjónv. hol	60 m ²	anddyri	5,3 m ²
eldhús og borstkr.	21,6 m ²	bað	2,9 m
þvottahús	6,1 "	hol	15,8
barnherb	8,9 "	vinnuherb	6,12
"	8,9 "	geymsla	6,24
"	8,9 "	geymsla	7,25
svefnherb	12,2 "	bilgeymsla	40,3 m
vinnuherb	7,5 "		
bað	7,8 "		
gangur	11,3 m ²		

STÆRD SAMKV ÍST 50:
 ÍBÍÐ: 229,6 M²
 BÍLSKÚR: 40,3 M²
 SAMTALS: 269,9 M²
 NÝTINGARHLUTF: 0,32

Línur dýraskyggis okl. 190
 Breytt í op. 89. aðngutur á bílsk. 1988

LÆKJARBERG 4. HAFNARFIRDI
 GRUNNMYNDIR 1:100
 OKT. '88
 BALDVIN FINARSSON, RAGNAR L. EYJÓNFÓSSON, GÖRAN