



Samþykkt á fundi bygginga-
nefndar þ. 10.8.1994
BYGGINGAFULLTRÚINN
Í HAFNARFIRDI
Sigríður Halldóttir


SAMÞYKKT NÁGRANNA FYLGIR MED TEIKNINGU

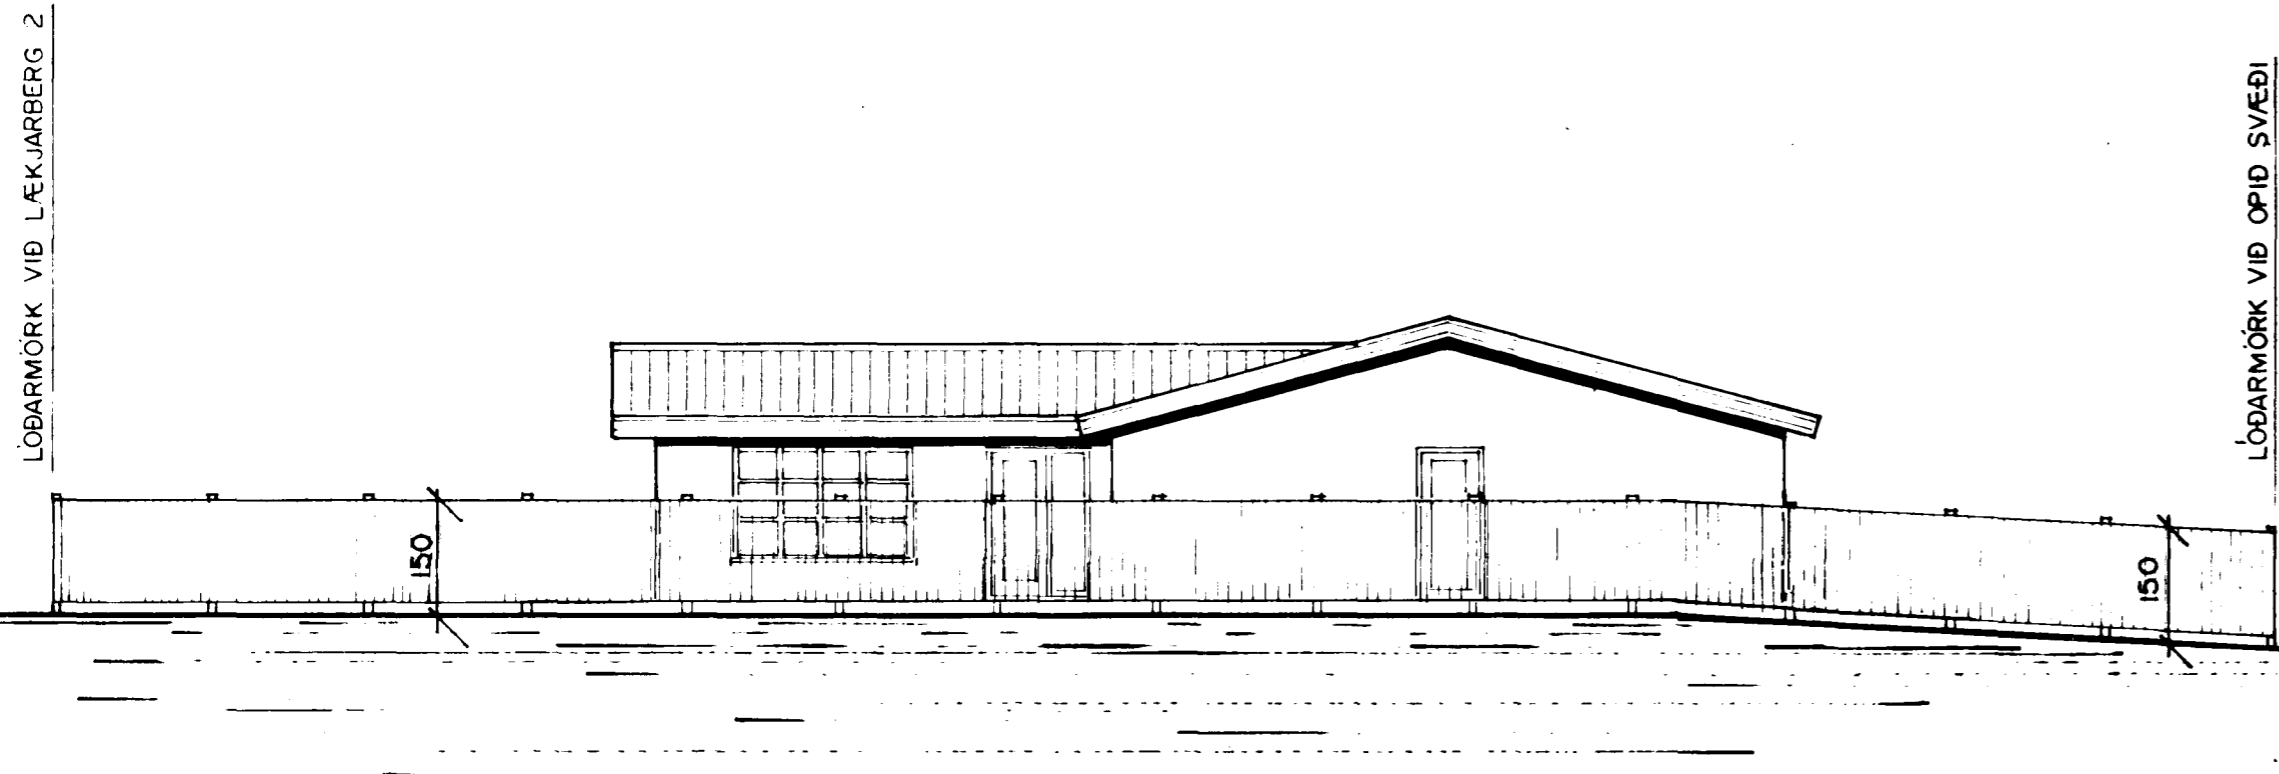


ÚTLIT AUSTUR Mkv. 1:100
AÐ HLÍÐARBERGI

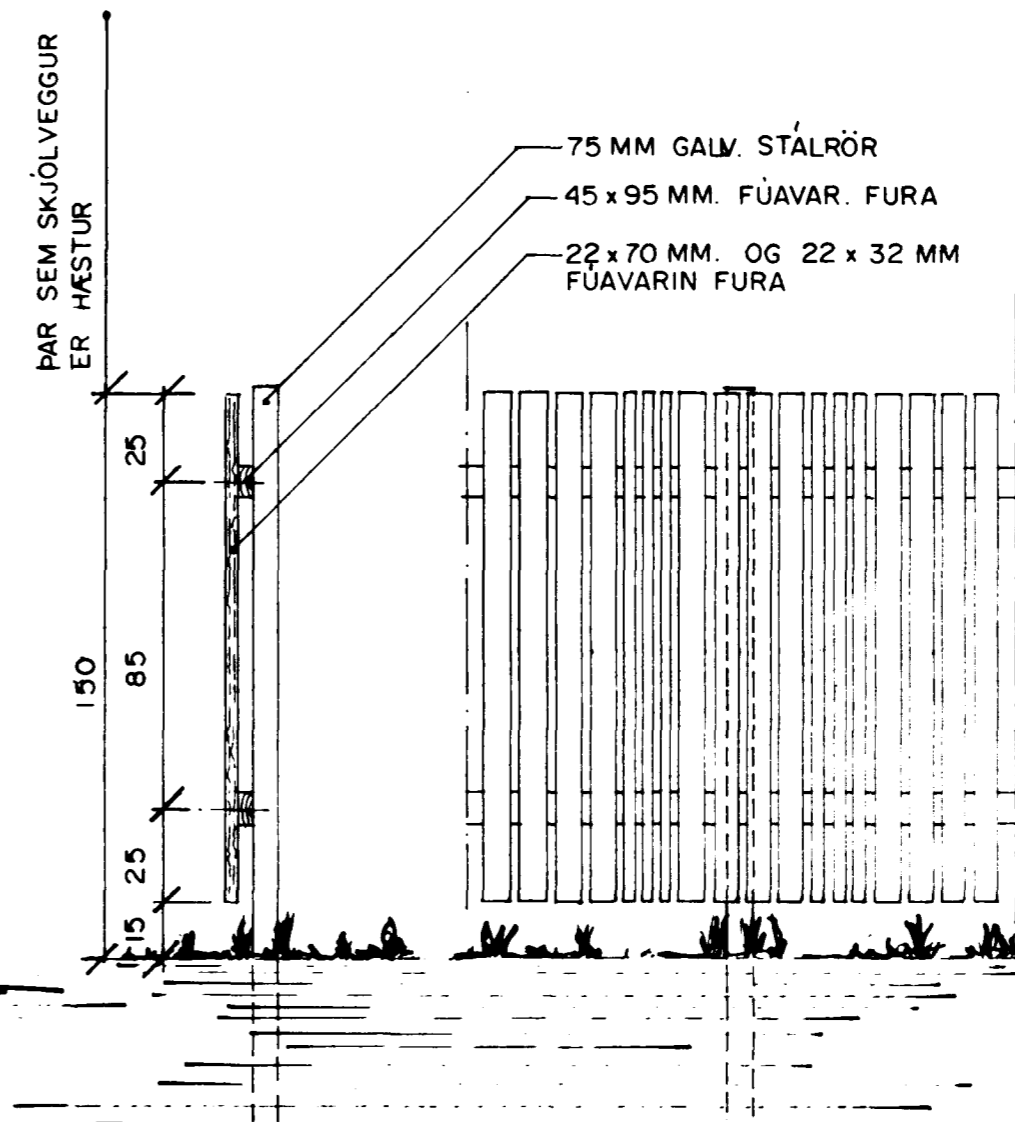


SKURÐUR OG ÚTLIT Mkv. 1:20

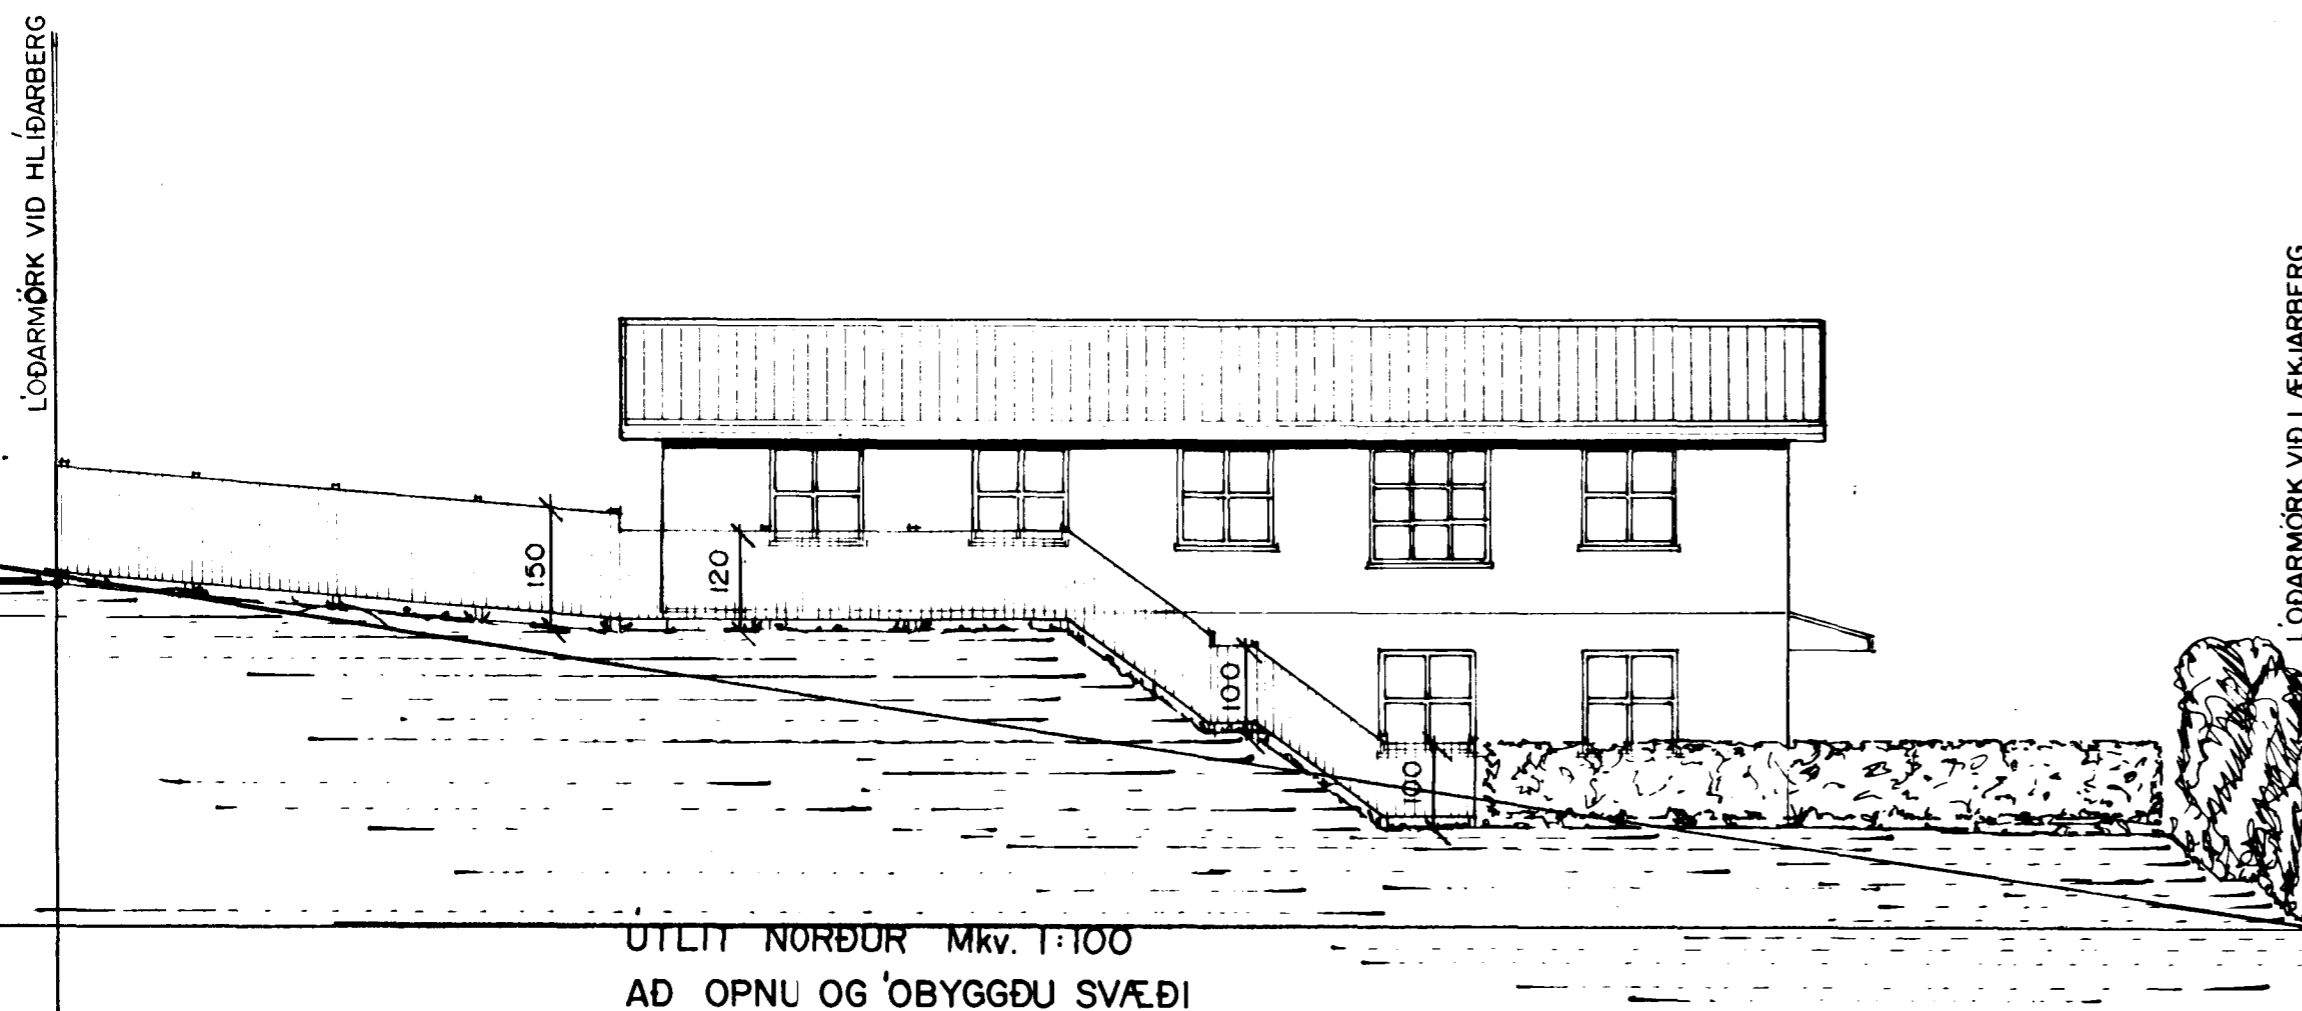

ÚTLIT NORÐUR Mkv. 1:100
AÐ OPNU OG ÖBYGGÐU SVÆÐI

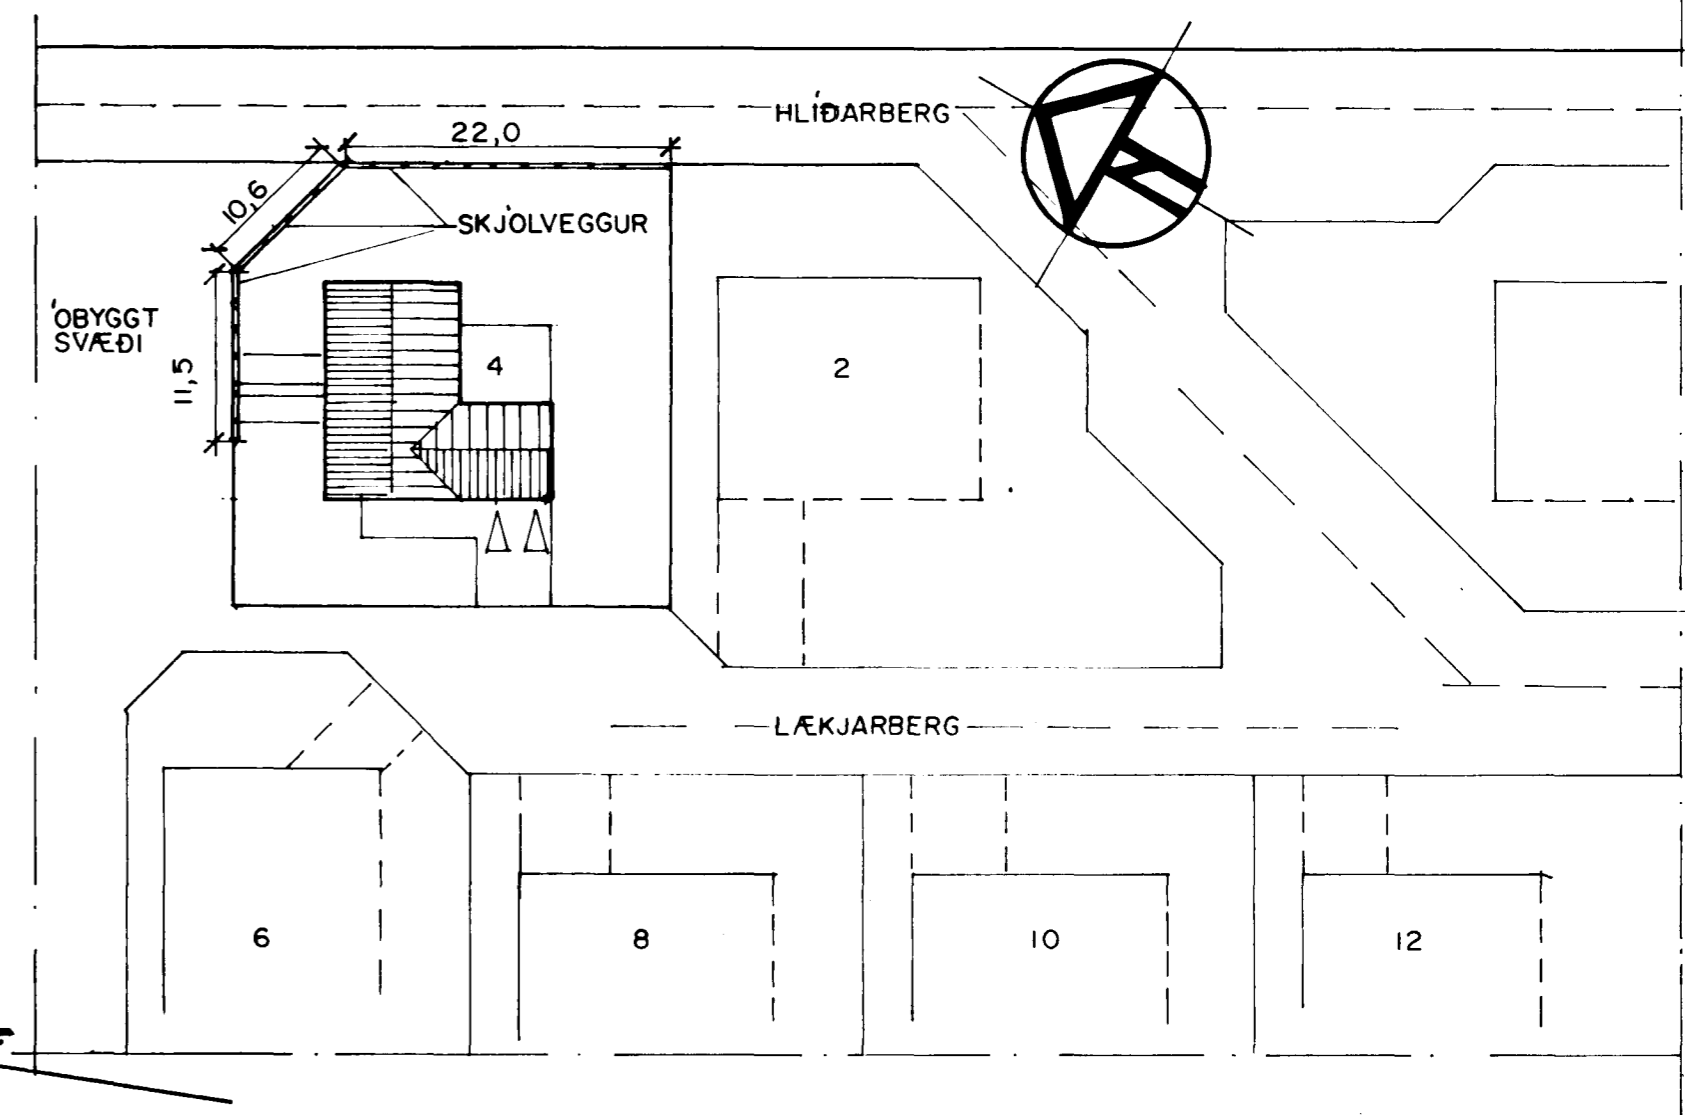

AFSTÖÐUMYND Mkv. 1:500

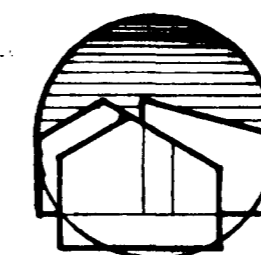

LÆKJARBERG 4 HAFNARFIRDI

Verk SKJÖLVEGGUR
ÚTLIT, SKURÐUR, AFSTÖÐUMYND

Hannað A'A | Teiknað A'A | Dags. 15. 07. 94 | Mkv. 1:20 1:100 1:500 | Teikn. nr. **BL.1**

ANDRÉS ÁSNUNDSSON BYGGINGAFRÆÐINGUR B.F.Í.
EYRARHOLTI 4, 220 HAFNARFIRDI, SÍMI 91-654658