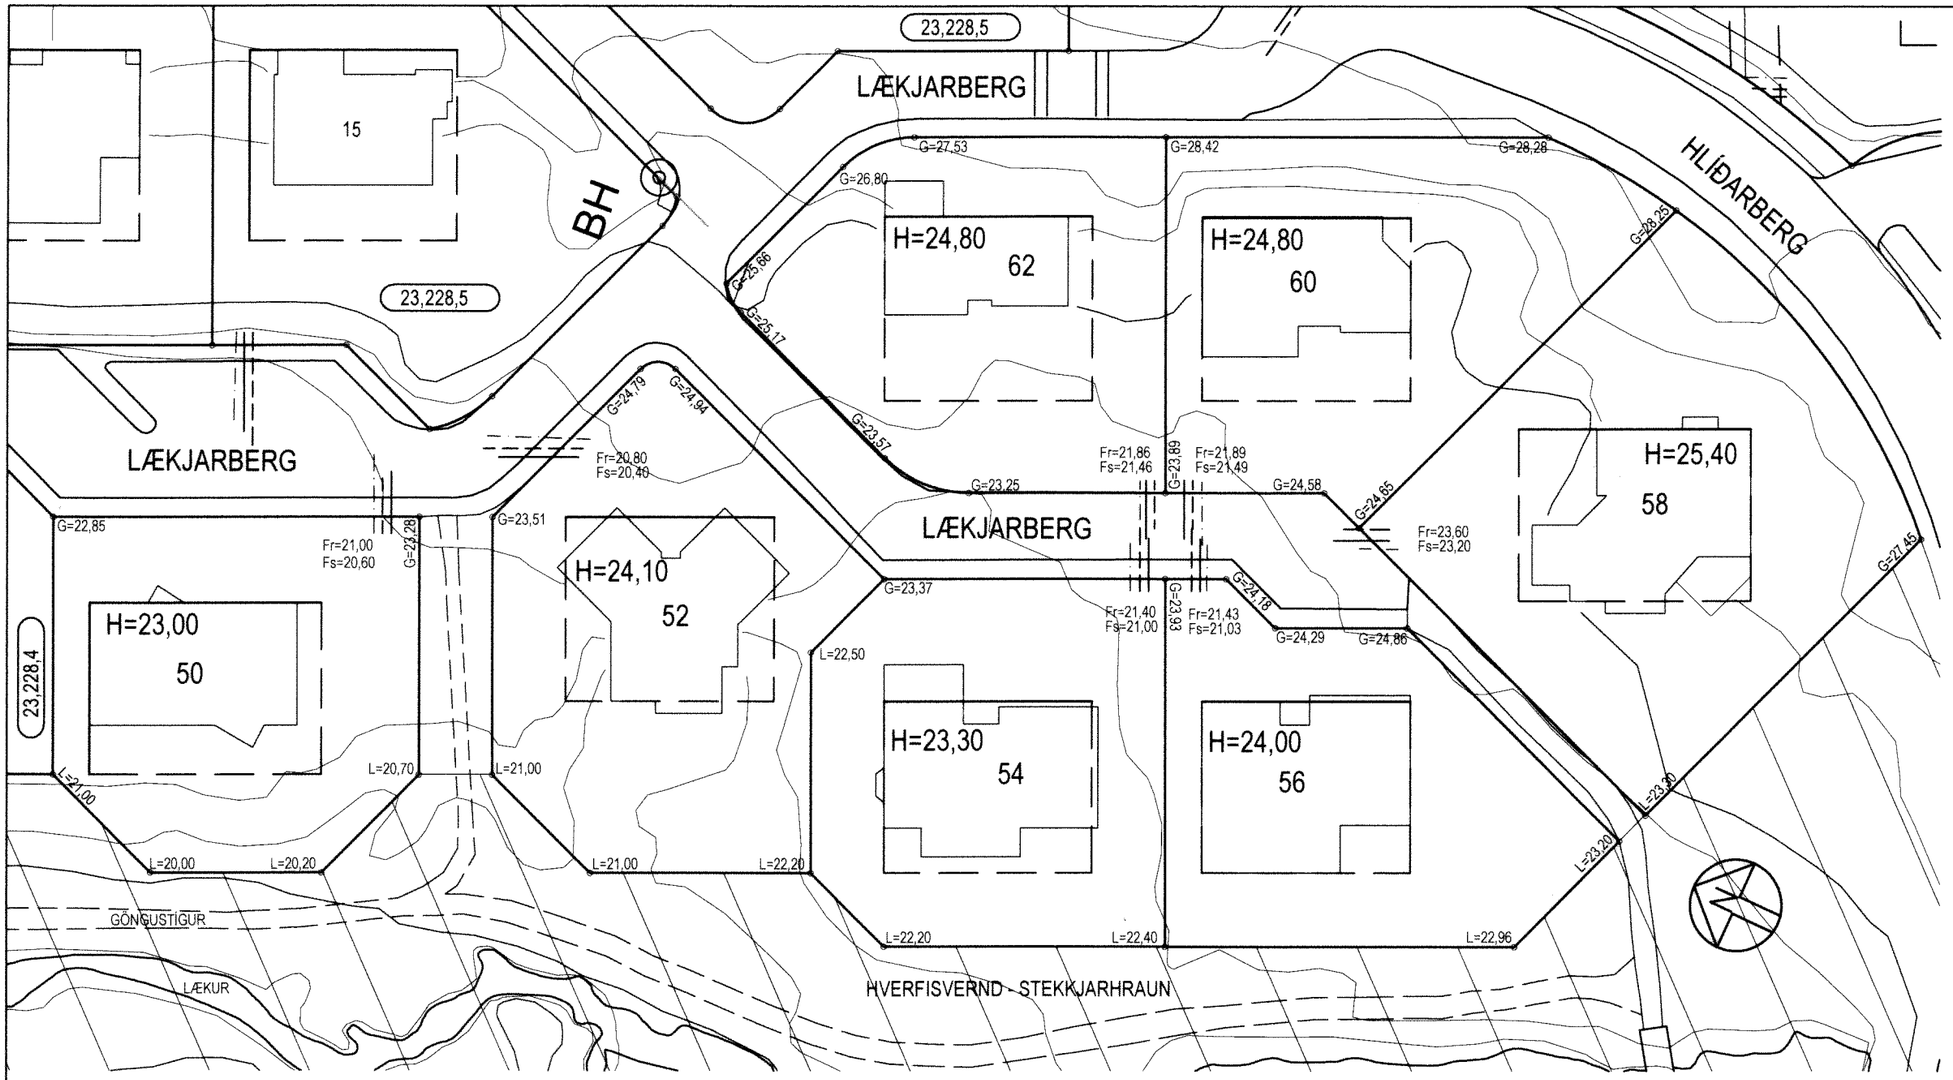

SKÝRINGAR

H	GÓLFHÆÐ Á AÐALHÆÐ (AÐKOMUHLIÐ ÍBÚÐAR) SJÁ SKIPULAGSSKILMÁLA
G=20,00	HÆÐ Á MALBIKI, KANTSTEINI EÐA GANGSTÉTT VIÐ LÓÐAMÖRK
L=20,00	HÆÐ Á ÓHREYFÐU LANDI VIÐ LÓÐAMÖRK (LEIÐBEINANDI)
———	SKOLPHEIMÆÐ Ø 150
Fs	TENGIKÓTI SKOLPHEIMÆÐAR 1m INN Á LÓÐ
— —	REGNVATNSHEIMÆÐ Ø 100
Fr	TENGIKÓTI REGNVATNSHEIMÆÐAR 1m INN Á LÓÐ
— · —	VATNSHEIMÆÐ Ø 32 PLAST

TENGIHÆÐ NEYSLUVATNSHEIMÆÐAR ER AÐ ÖLLU JÖFNU 1,2m UNDIR YFIRBORÐI LANDS

HITAVEITU- OG RAFMAGNSINNTÖK ERU Á GÖTUHLIÐ HÚSA

FRÁGANGUR Á LÓÐAMÖRKUM VERÐI GERÐUR Í SAMRÁÐI VIÐ LÓÐARHAFA AÐLIGGJANDI LÓÐA.

BREYTINGAR:

A: LÆKJARBERG 52 OG 54, BREYTT LÓÐARMÖRK 7.5.1990 ÓF/ÍV

HAFNARFJARÐARBÆR
SKIPULAGS- OG BYGGINGARSVIÐ

LÆKJARBERG 50-62	
HÆÐABLAÐ	23,228,6
Teikn.nr.: 433,062	
Mælt:	Samþykkt:
Hannað:	M.kv.: 1:500
Teiknað: RV/EJ	Dags.: APRÍL 2008
Breytt: TEIKNAÐ UPP EFTIR HÆÐABLAÐI Se-014 - DES 1988 - GRUNNI VARPAÐ ÚR REYKJAVÍKURHNITAKERFI Í LANDSHNITAKERFIÐ ISN-93, BLAÐSTÆRÐ HÆÐABLAÐA BREYTT ÚR A1 Í A3,	Blaðst.: A3

SLÓÐ OG HEITI SKRÁR: S:\AUTOCAD\232\2322MH\23228_isnet93.DWG