


Samþykkt á fundi bygginga-
nefndar þ. 26.11.1990

BYGGINGAFULLTRÚINN
Í HAFNARFIRÐI

23.12 þetta er 10%
á lóðamörkum

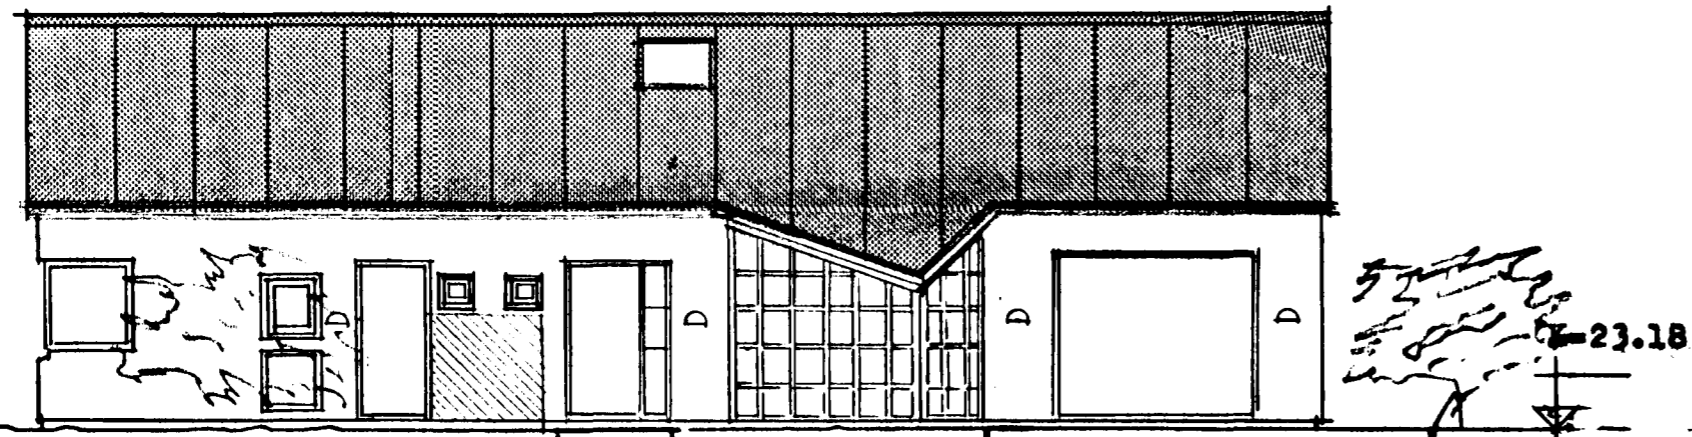


3000


austlæg - hlið




norðlæg - hlið

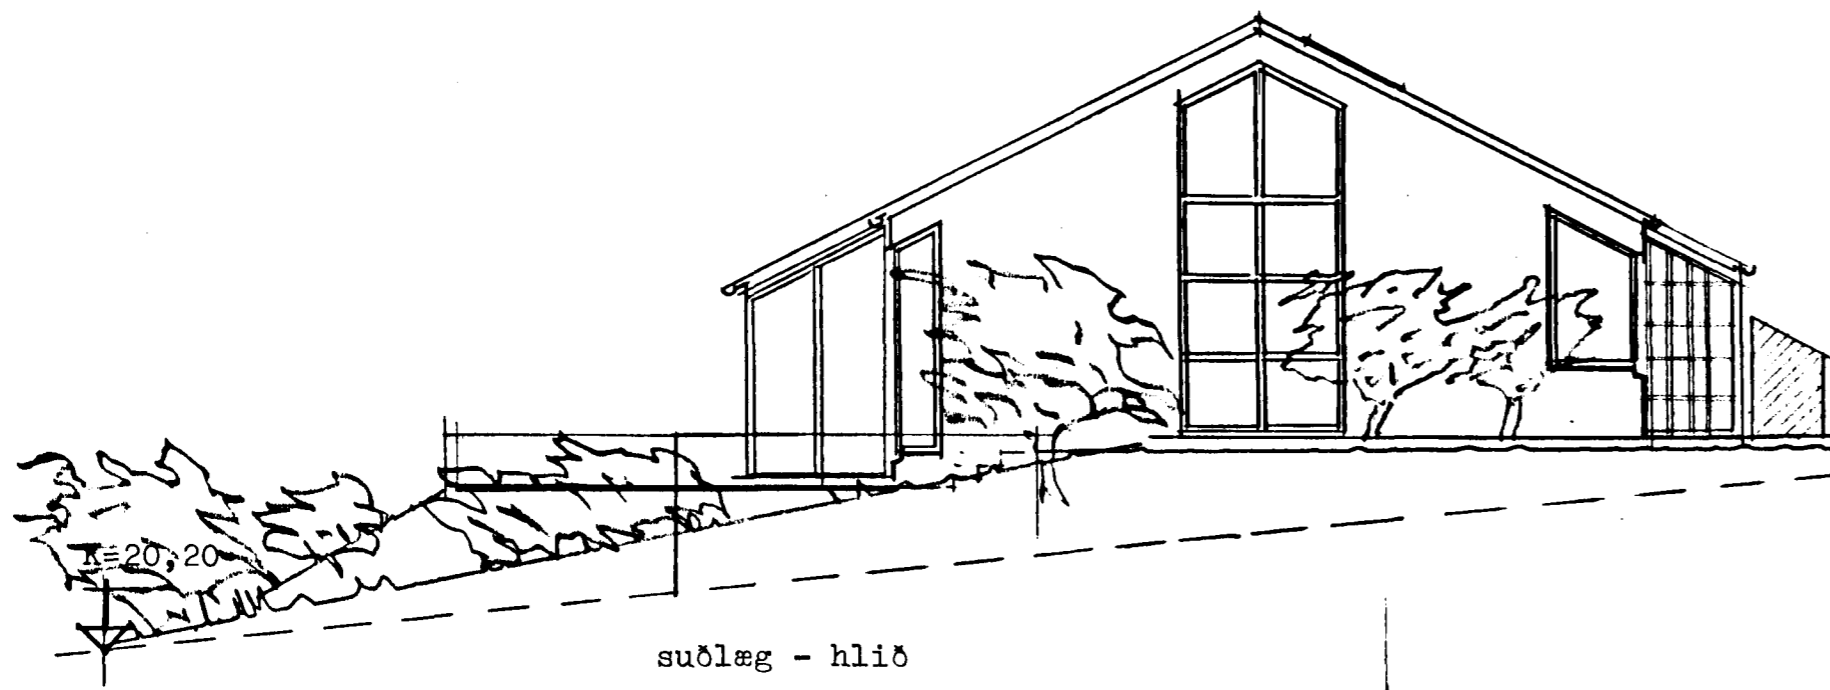

suðlæg - hlið

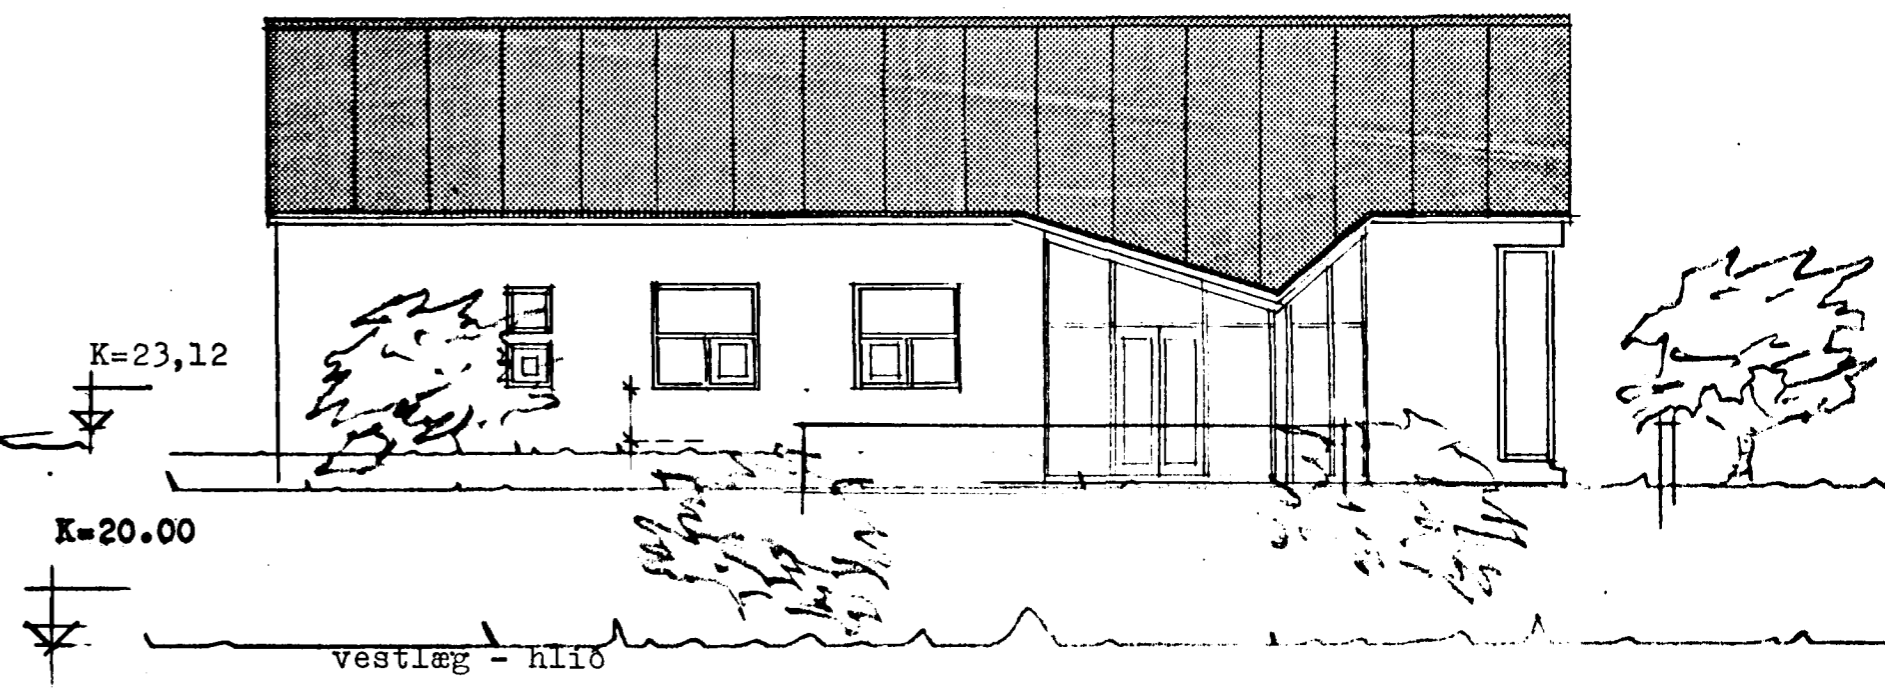

vestlæg - hlið

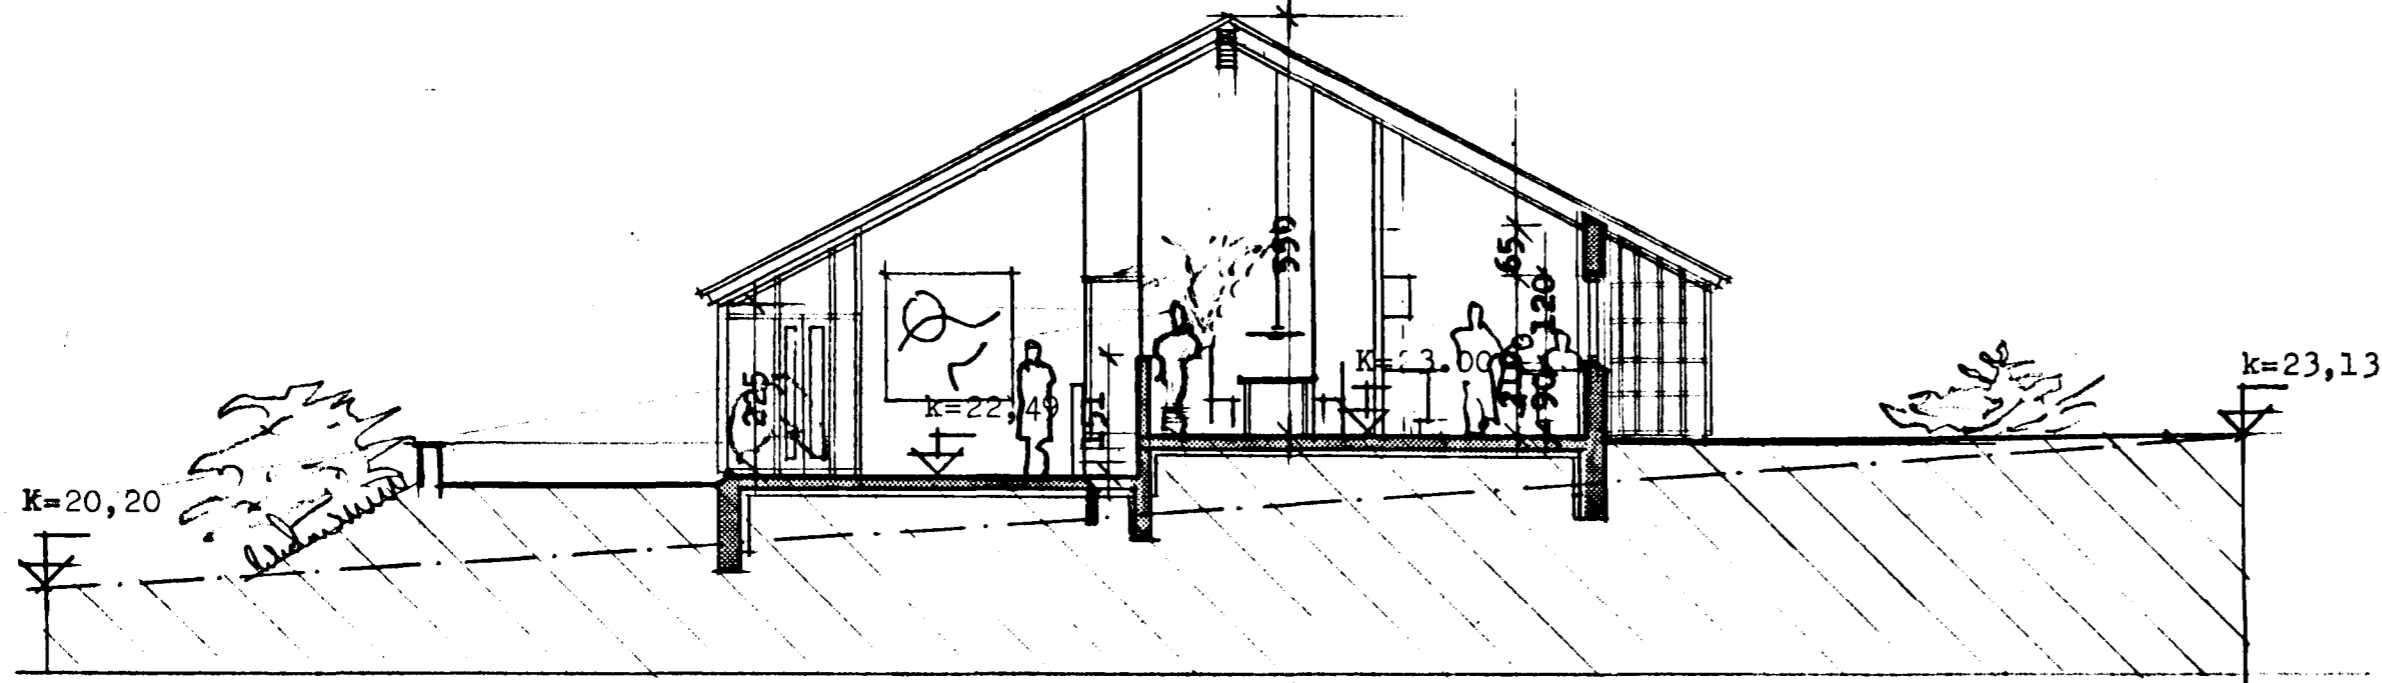

VERK Lækjarberg 50, Hafnarfirði
EPR útlit og sneiðing

Arkitektastofa
Finnis Eiríkrssonar
og Hilmars Pórs Eiríkssonar
Suðurgata 8A
101 Reykjavík
Sími 11480

MÁLSTAFI 1:100 DAGI 28.02.1990

VERK - TEGNA ARI