
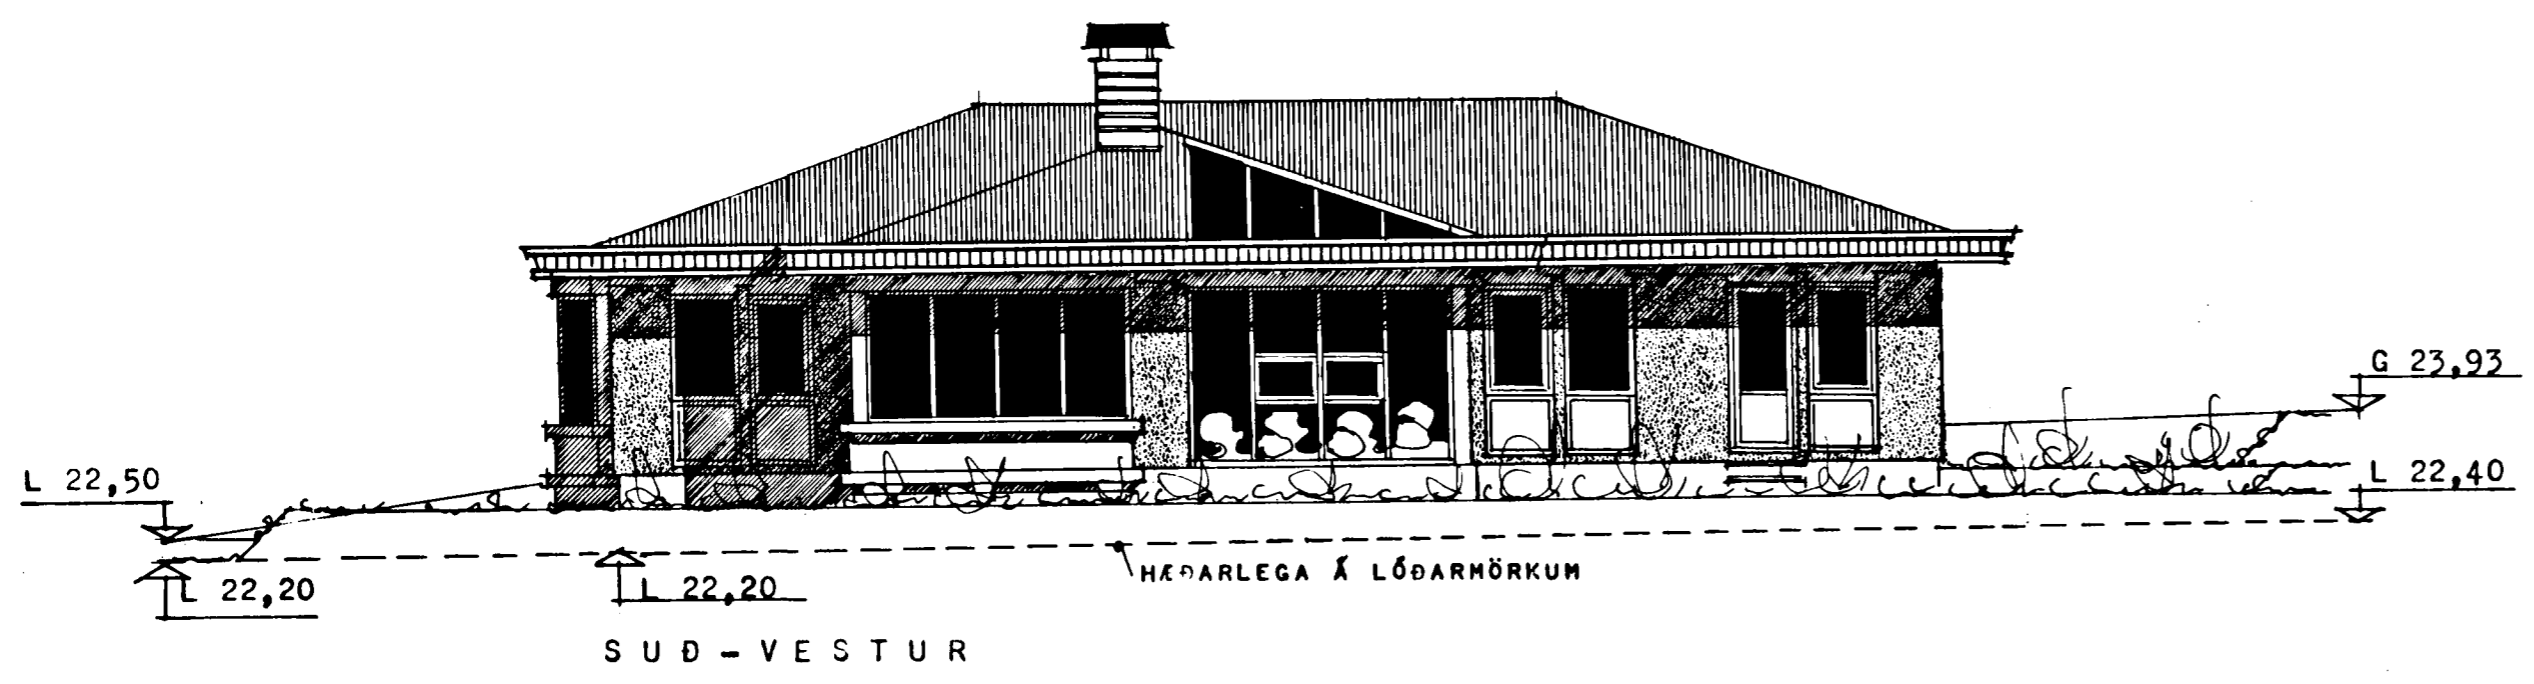
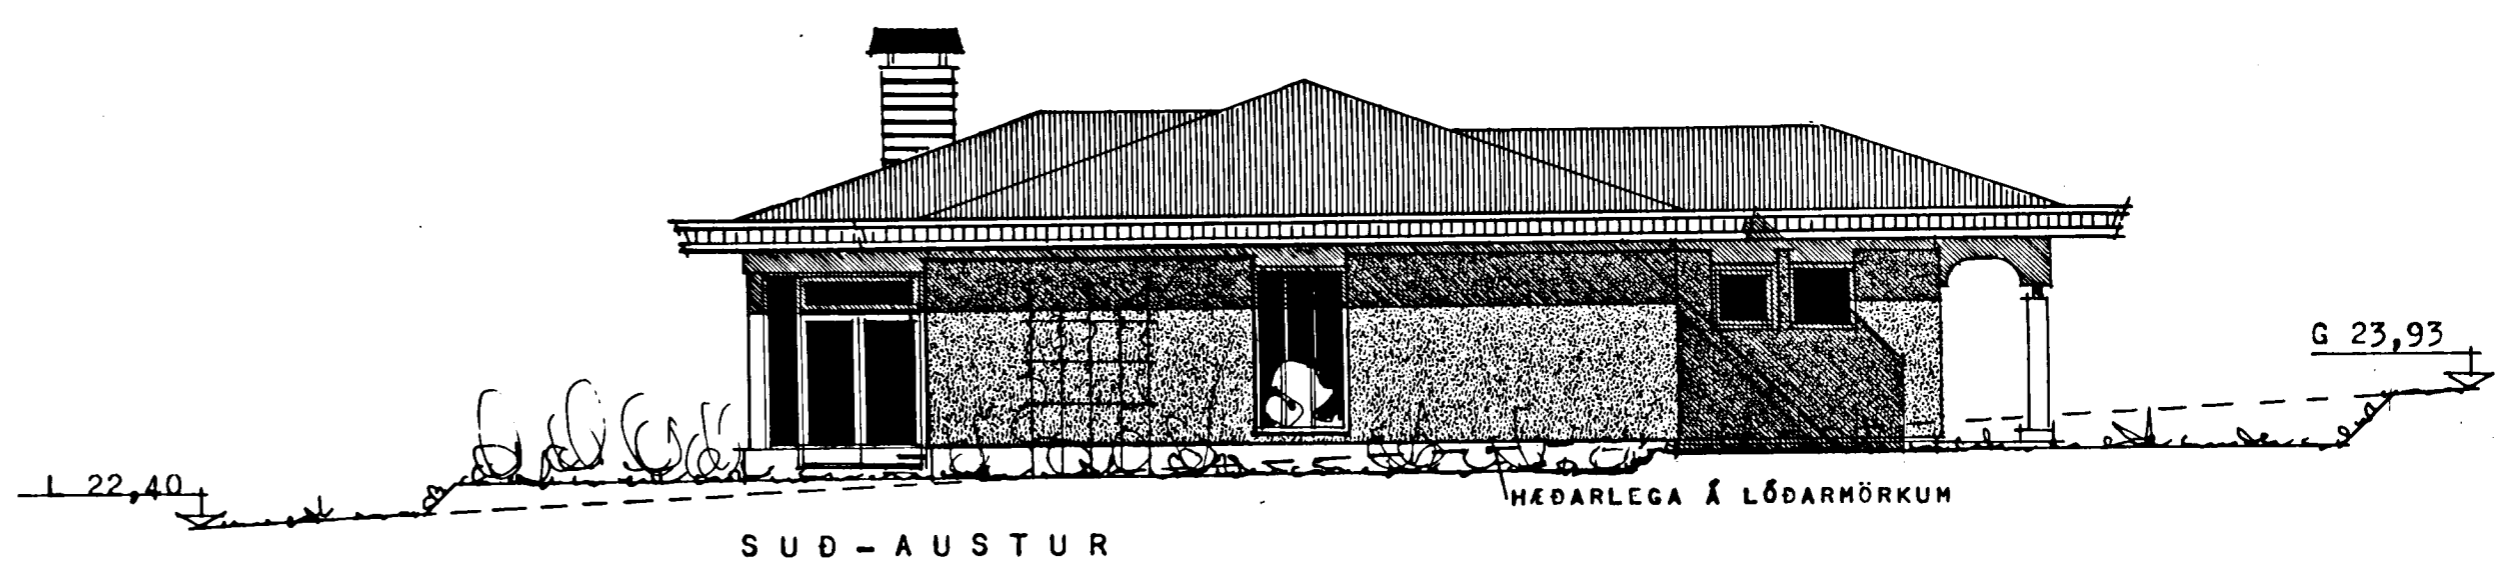
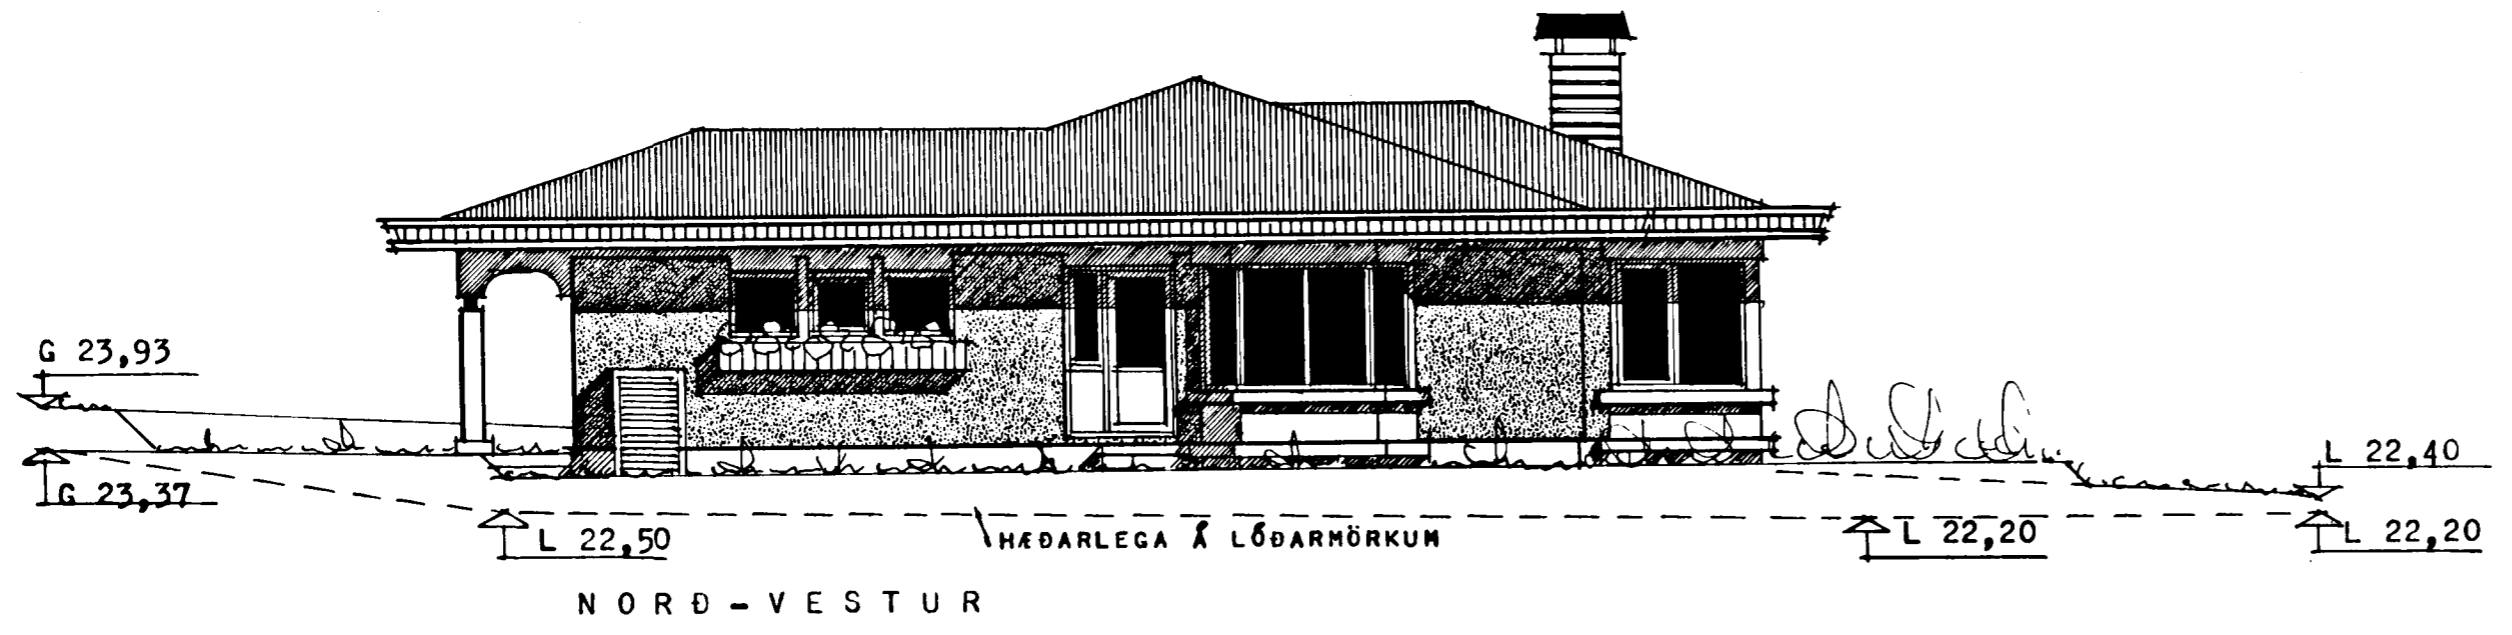


Samþykkt á fundi bygginga-
nefndar þ. 21. 9. 1989

BYGGINGAFULLTRÚINN
Í HAFNARFIRÐI

Ganga skal frá opnu
eldetöbi í samræmi
við reglugerðir

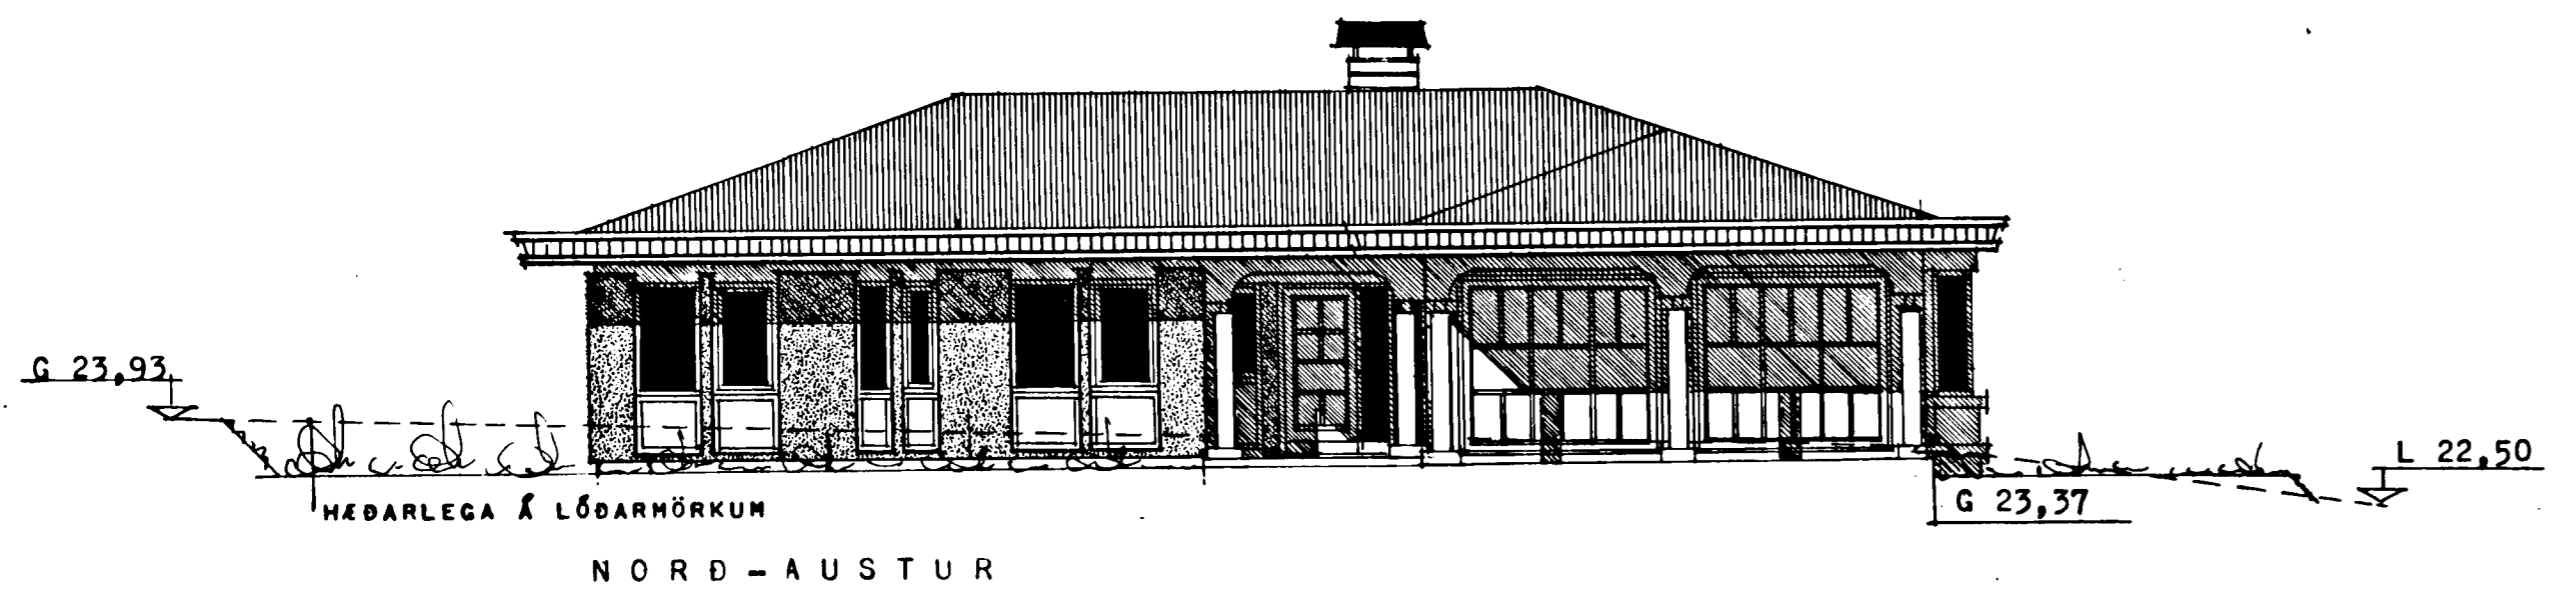

REYKJAVÍK 8 SEPTEMBER 1989

Þjartan Þeinsson