



CRUNNMÝND 1:50

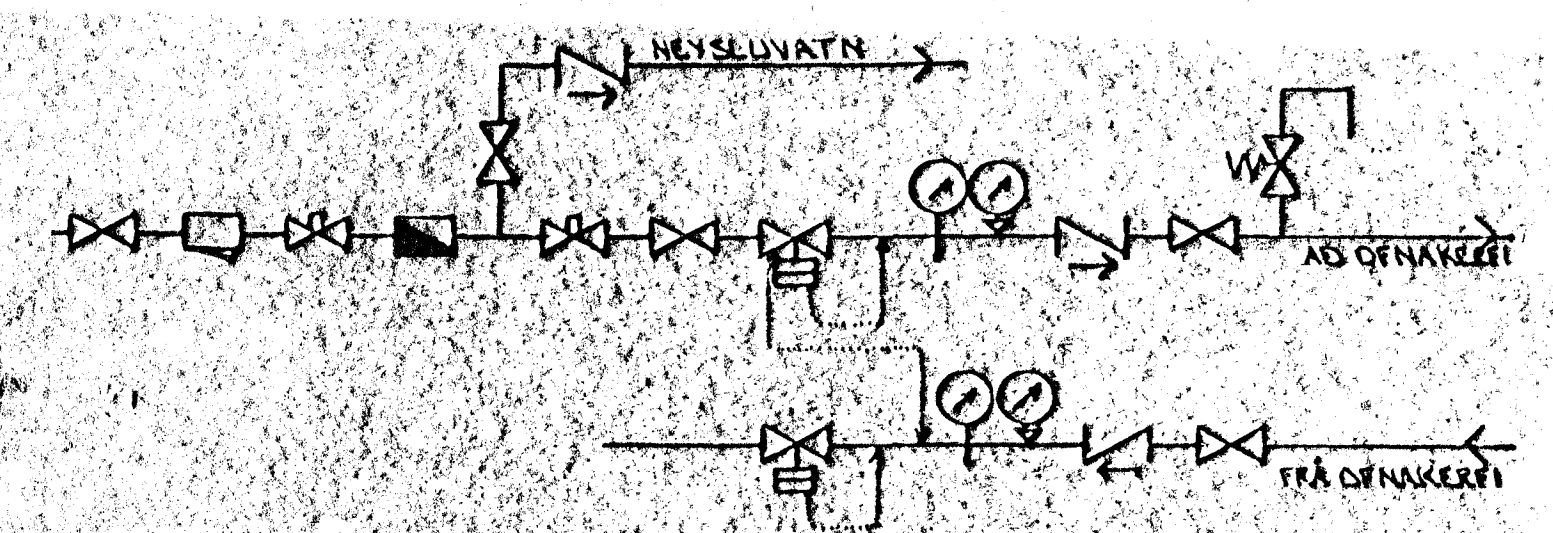


TENGIMYND MELAGR. HITAVATN.

SKÝRINGAR:

ÖLL TÄKN OG SKÝRINGAR ERU SKV. ÍBENSNUM STADLI, ÍST 64. GERT ER MÖL FYRIR AD EINANGRAN HÚS SE SKV. BYGGINGARSAMHYKKT. HITALAGNIR SKULU VERN SVARTAR JÄRNPIPUR MED SKRUFUDUM TENGISTYKKJUM OG EINANGRAST MED 20 MM GLEKUKKARHÖKKUM OG VEFJAST MED PLASTI EÐA SISALPAPPA. VATNSLAGNIR SKULU VERN GALVANHÚÐADAR JÄRNPIPUR MED SKRUFUDUM TENGISTYKKJUM OG EINANGRAST SEM HITALAGNIR. KALDAR PIPIR OG TENGISTYKKI VEFJAST FYRST MED PLASTI EÐA SISALPAPPA. Á ALLA ÖFNA KOMI LOFTSKRUFUR STILLITB OG SVALFVIRKIR ÖFNLOKAR. ÖFNASTERDIR SKULU MÍÐAST VÍÐ HITAVAITU Á 140°C. ALLAR TENGINGAR AD OG FRÁ ÖFNUM ERU 10MM. NEMA ANNARS SE GETIÐ.

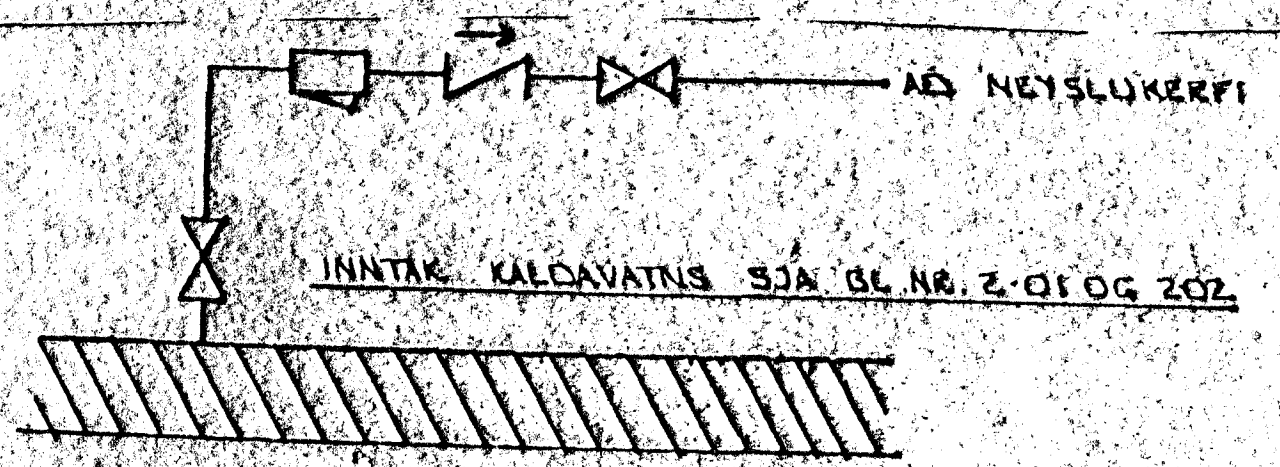

TENGIMYND KALDAVATNS.

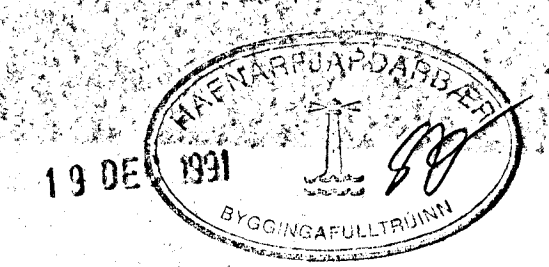

BR.NR.	DAGS.	EÐLI BREVTINGAR	SIGN.
		LÆKJARBERG 5B HAFNARFIRÐI	DAGS. OKT. 1991
		HITA - VATNS OG FRÆRNUMSLISLAGNIR JARÐHEDNE	HANNA
		MELIKV. 1:50	TEJKNADG
		SIGURÐUR ÞORLEIFSSON TEJKNIFRÆÐINGUR F.T.F.I.	VERK NR. 9141
		STRANDGÖTU 11, HAFNARFIRÐI SÍMI 54751/54255	BLADNR. 2-02