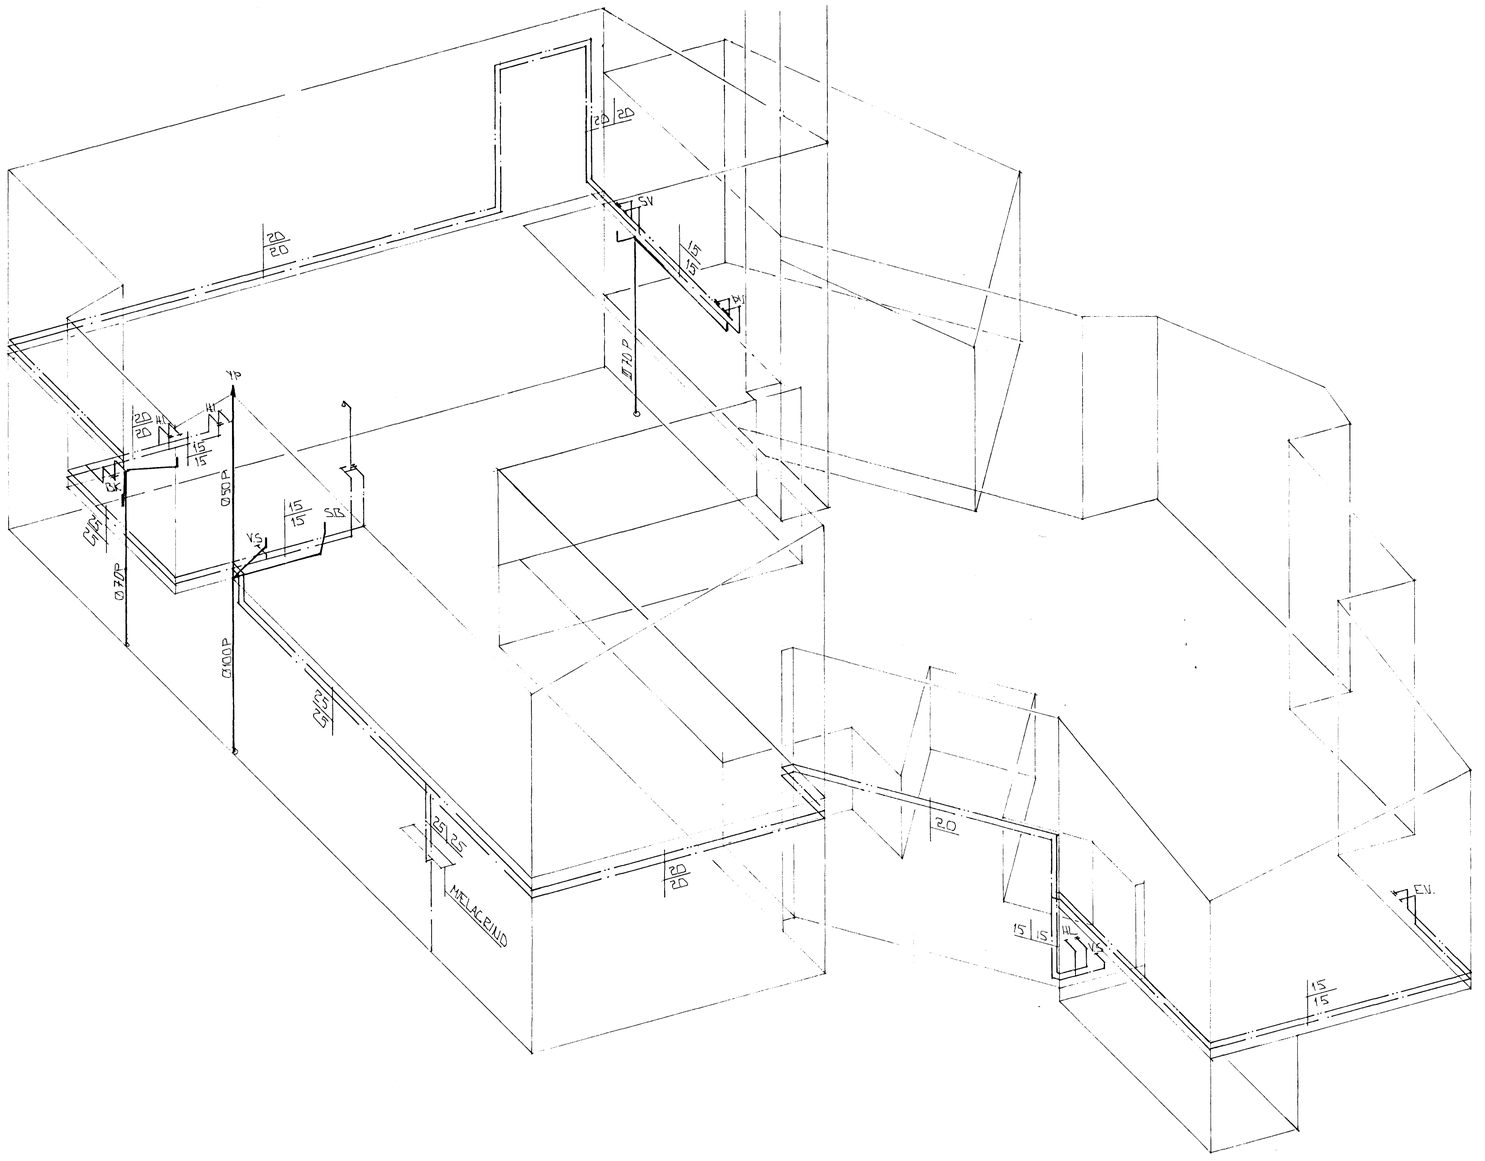

RÚMMYND VATNSLAGNA - 1:50

19 DEC 1991
HAFNARFJARÐARBÆR
BYGGINGAFULLTRÚINN

BR.NR.	DAGS	EÐLI BREYTINGAR	SIGN.

LÆKJARBERG 58 HAFNARFIRÐI
RÚMMYND -VATNS OG FRÁRENNSLISLAGNA
MÆLIKV. 1:50

SIGURÐUR ÞORLEIFSSON TÆKNIFRÆÐINGUR F.T.F.I.
STRANDGÖTU 11 HAFNARFIRÐI SÍMI 54751/54255

DAGS OKT 91
HANNAÐ
TEIKNAÐ GÞ
VERK NR. 9141
BLAÐ NR. 2.06