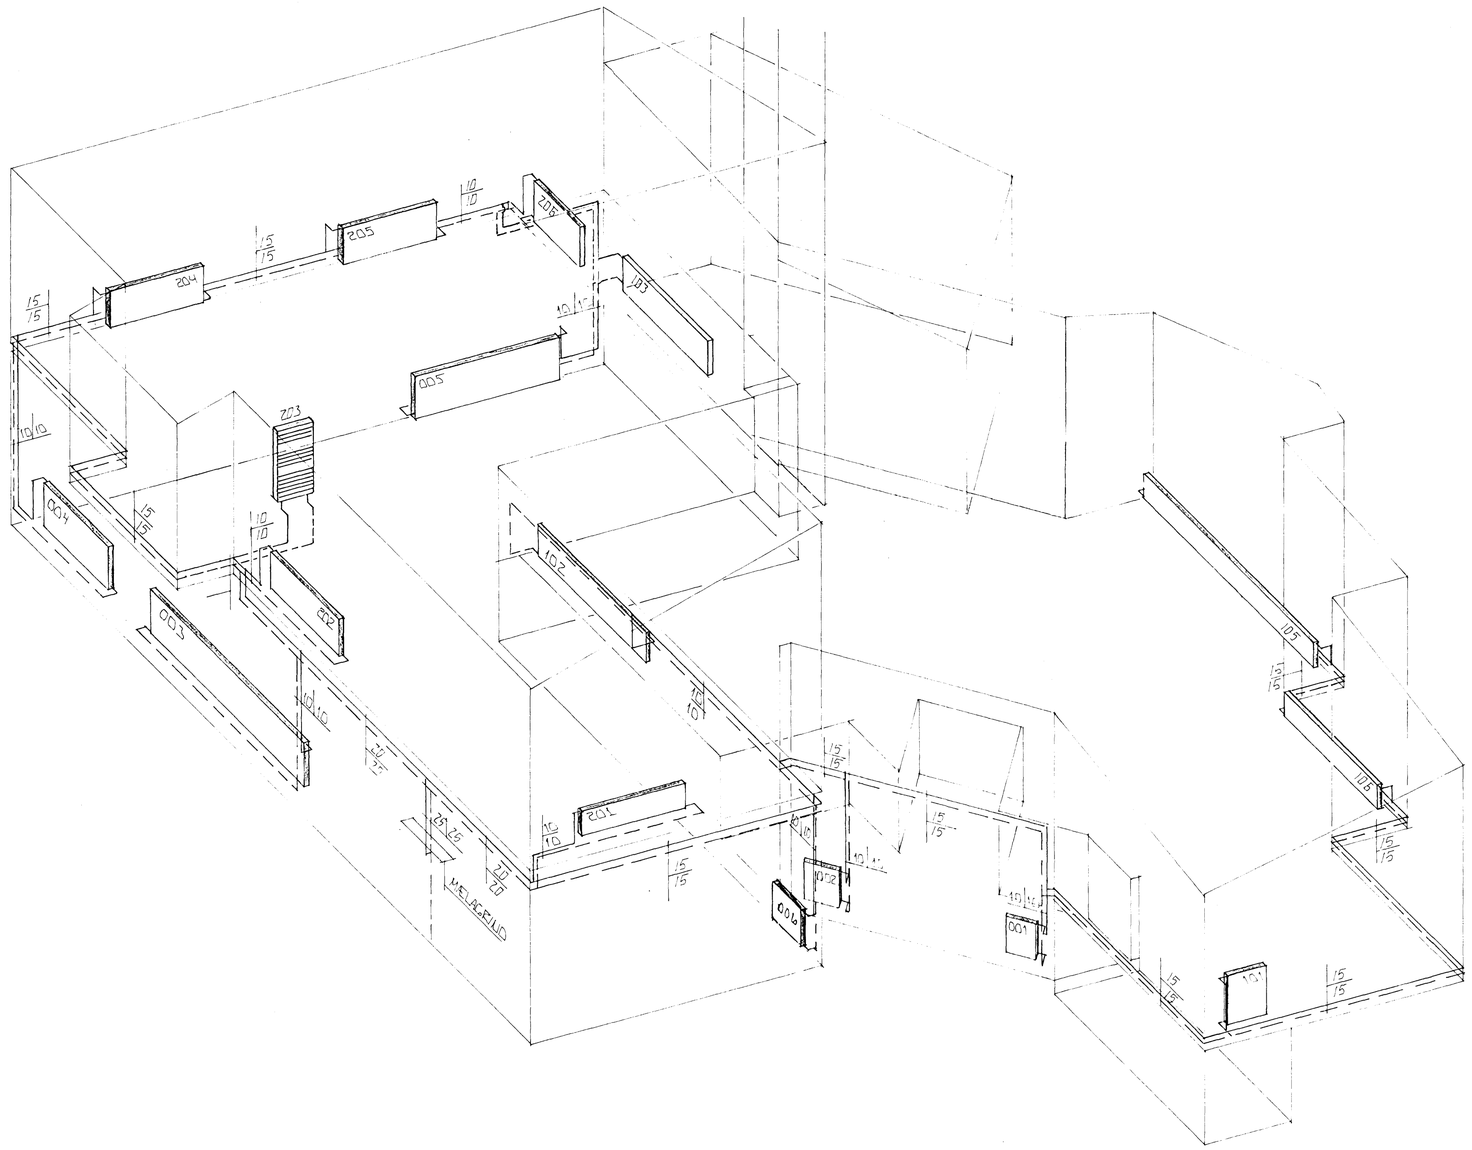

RÝMMYND HITALAGNA - 1:50

19 DEC 1991
HAFNARFJARÐARBÆR
BYGGINGAFULLTRÚINN

BR NR	DAGS	EÐLI BREYTINGAR	SIGN

LÆKJAR ~~HVANNUR~~ BERG 58 HAFNARFIRÐI

RÝMMYND - HITALAGNA

MÆLIKV. - 1:50

SIGURÐUR ÞORLEIFSSON TÆKNIFRÆÐINGUR F.T.F.Í.

STRANDGÖTU 11 HAFNARFIRÐI SÍMI 54751/54255

DAGS OKT '91
HANNAÐ
TEIKNAÐ GK
VERK NR. 9141
BLAÐ NR. 2 05