



Samþykkt á milli bygginga-
nefnda þ. 8.11.92
BYGGINGA- og
HAFNARFIRÐI


Ganga skal til efnis
gögnabráttur í samræmi
við reglugerðir

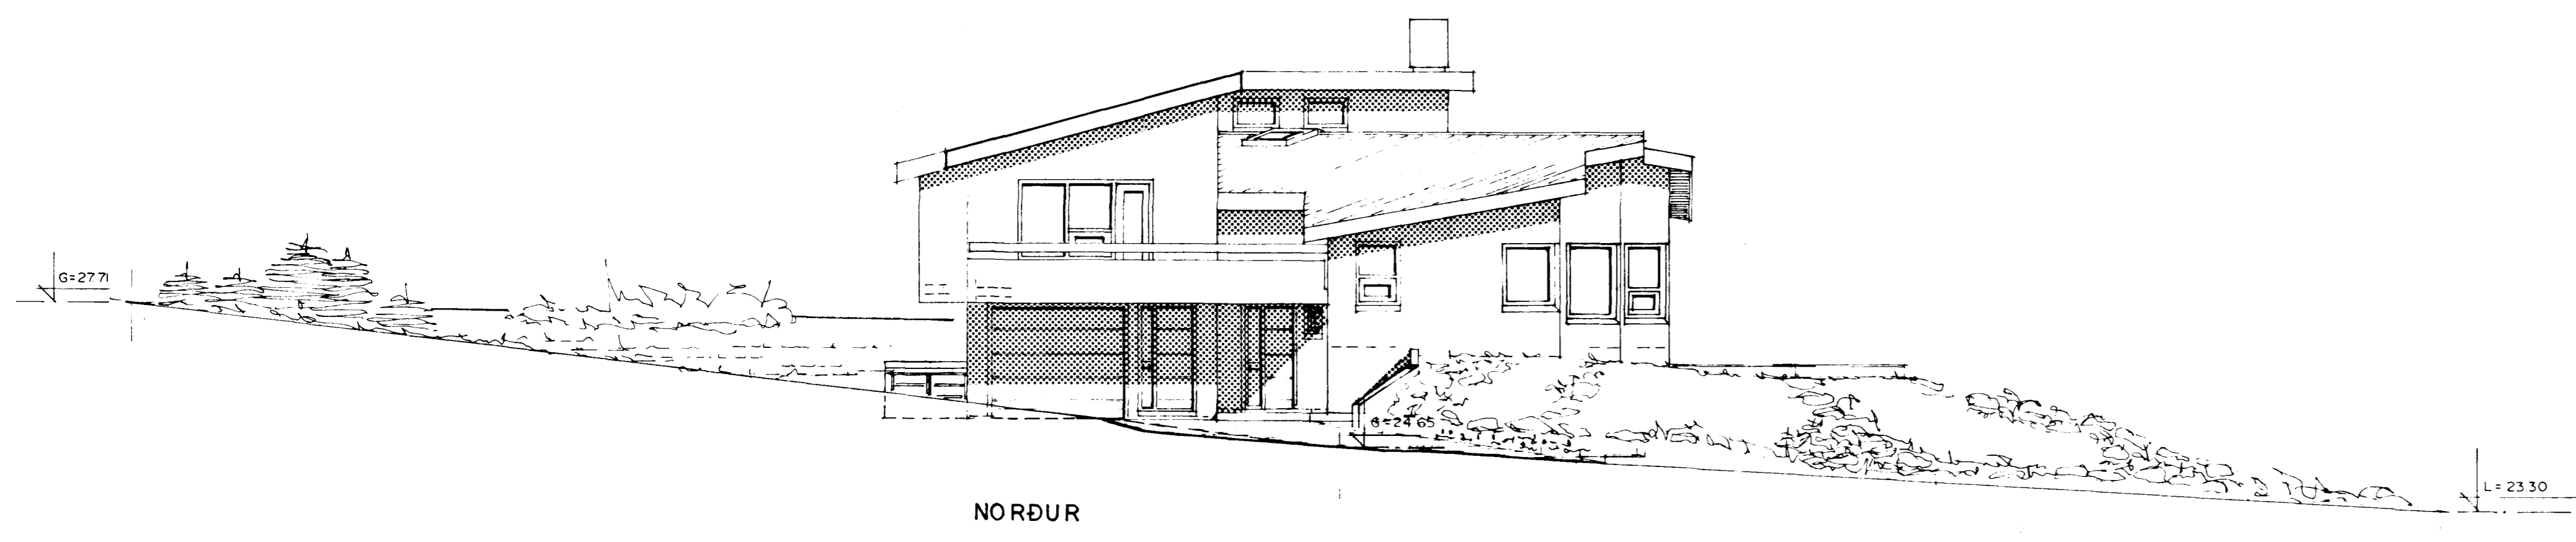


NORÐUR

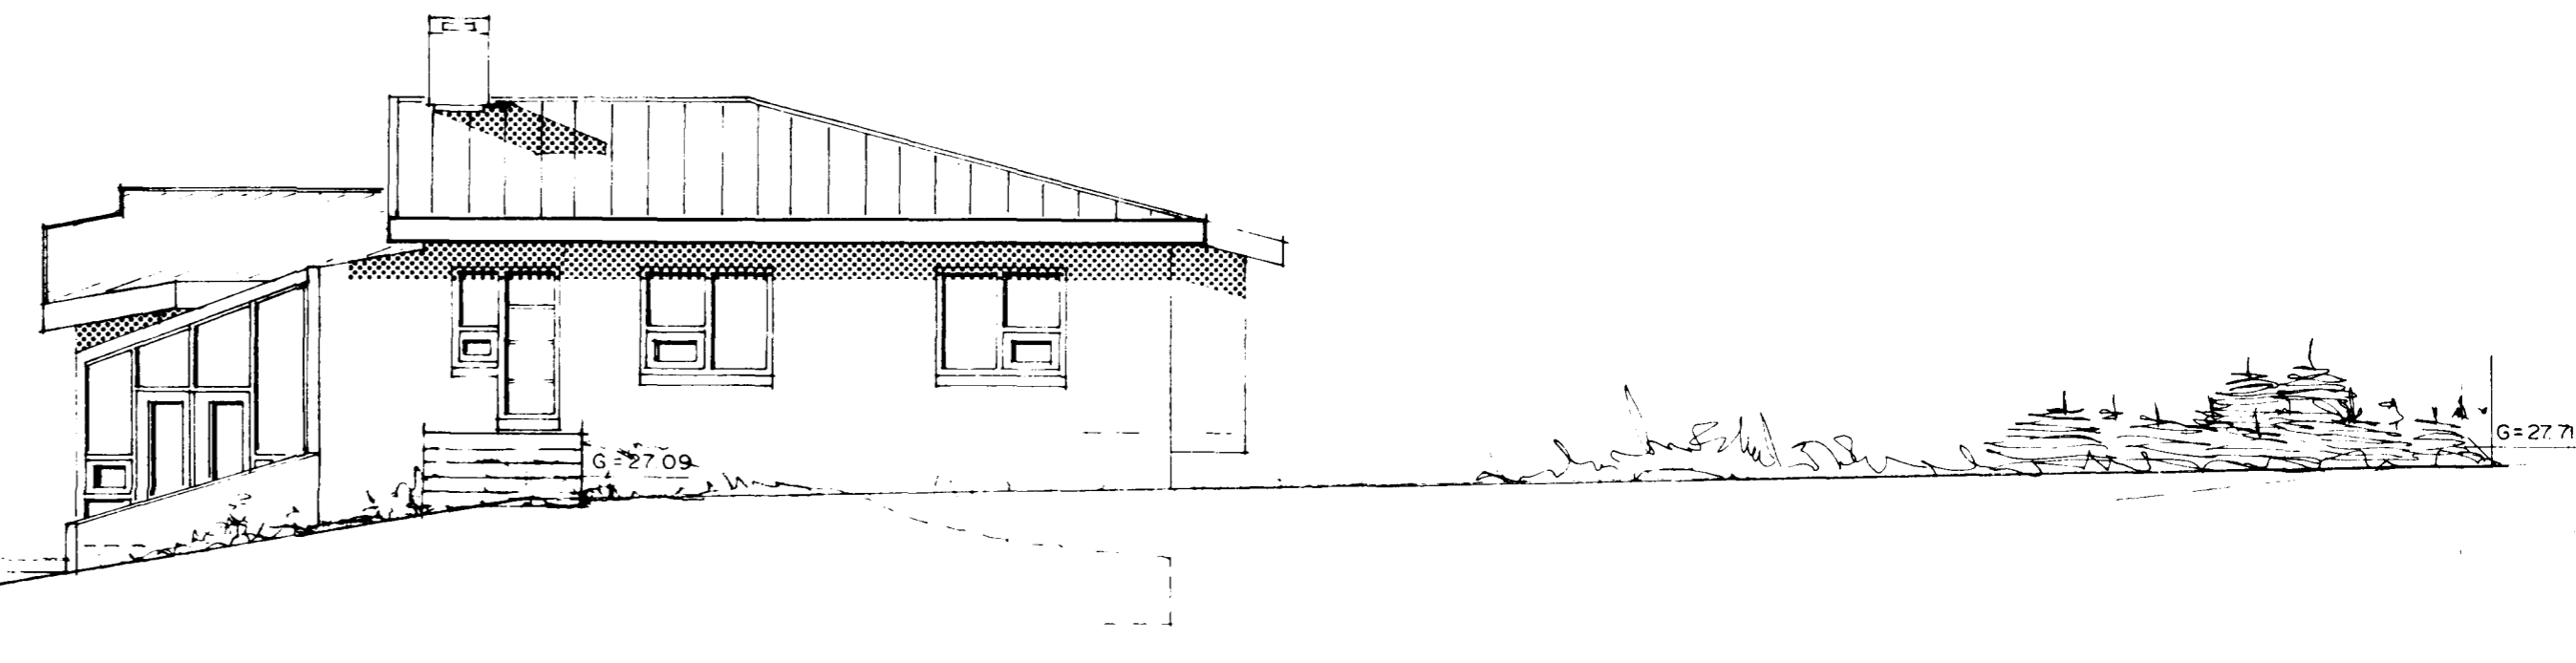


SUDUR

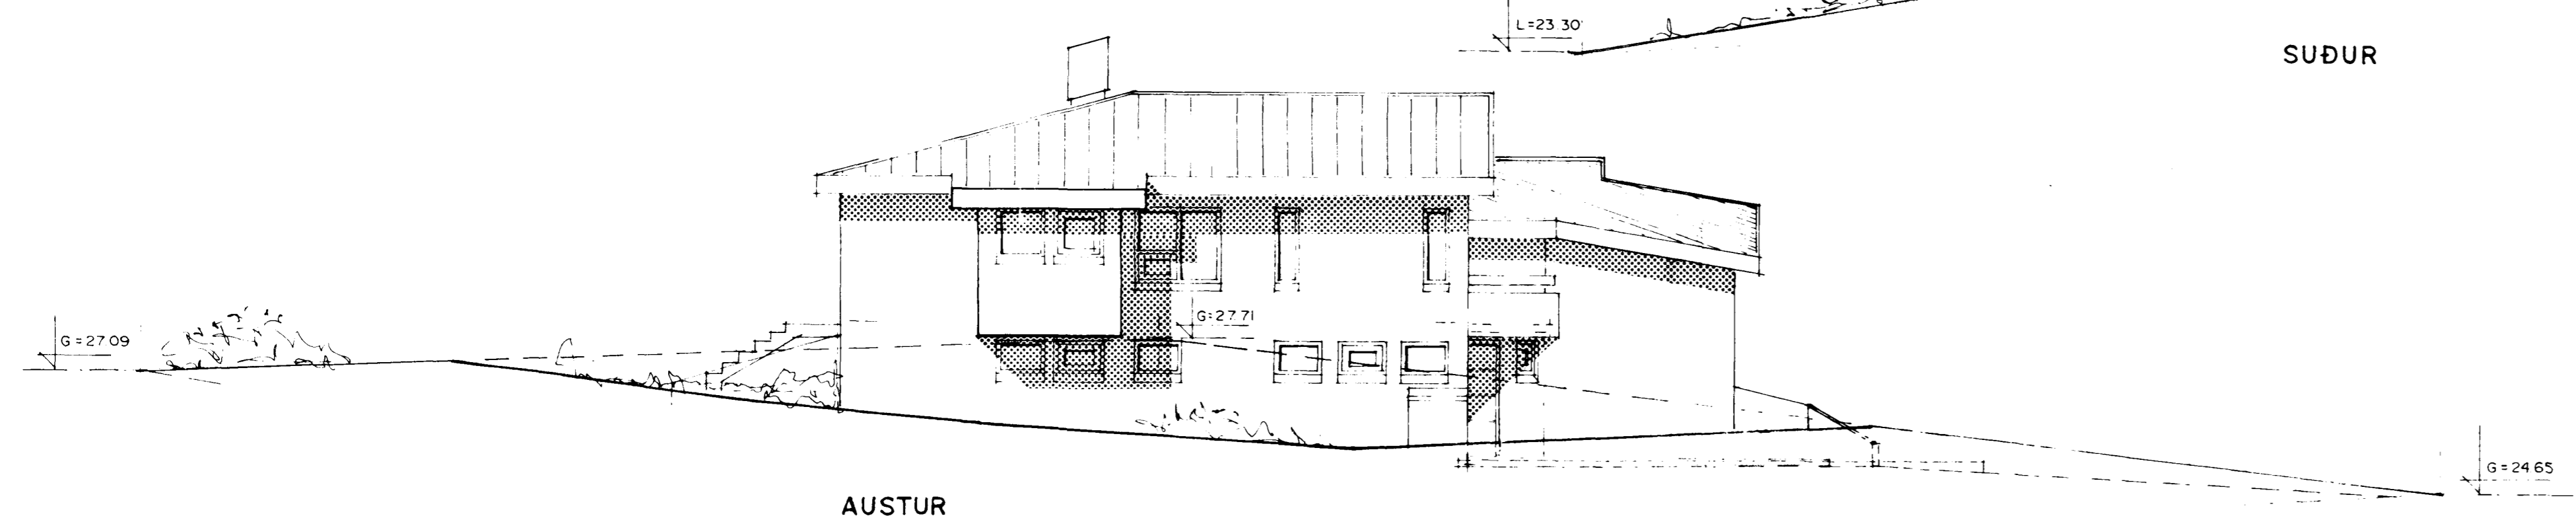

AUSTUR

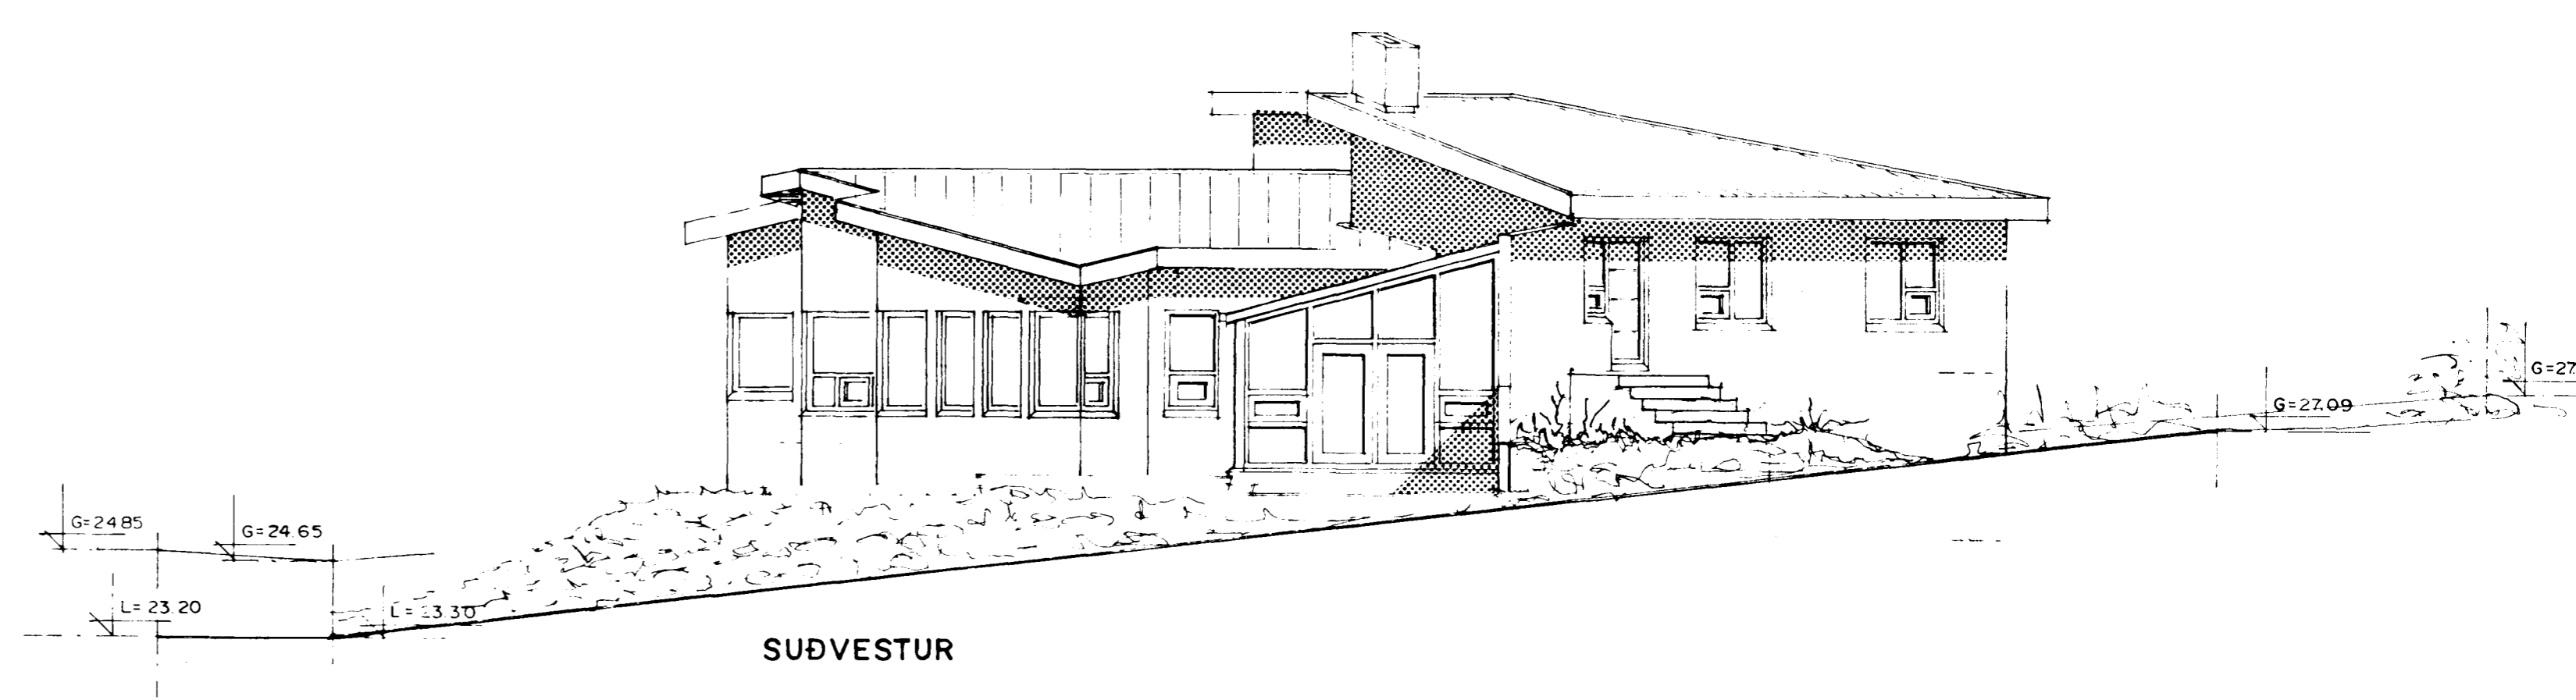

SUDVESTUR

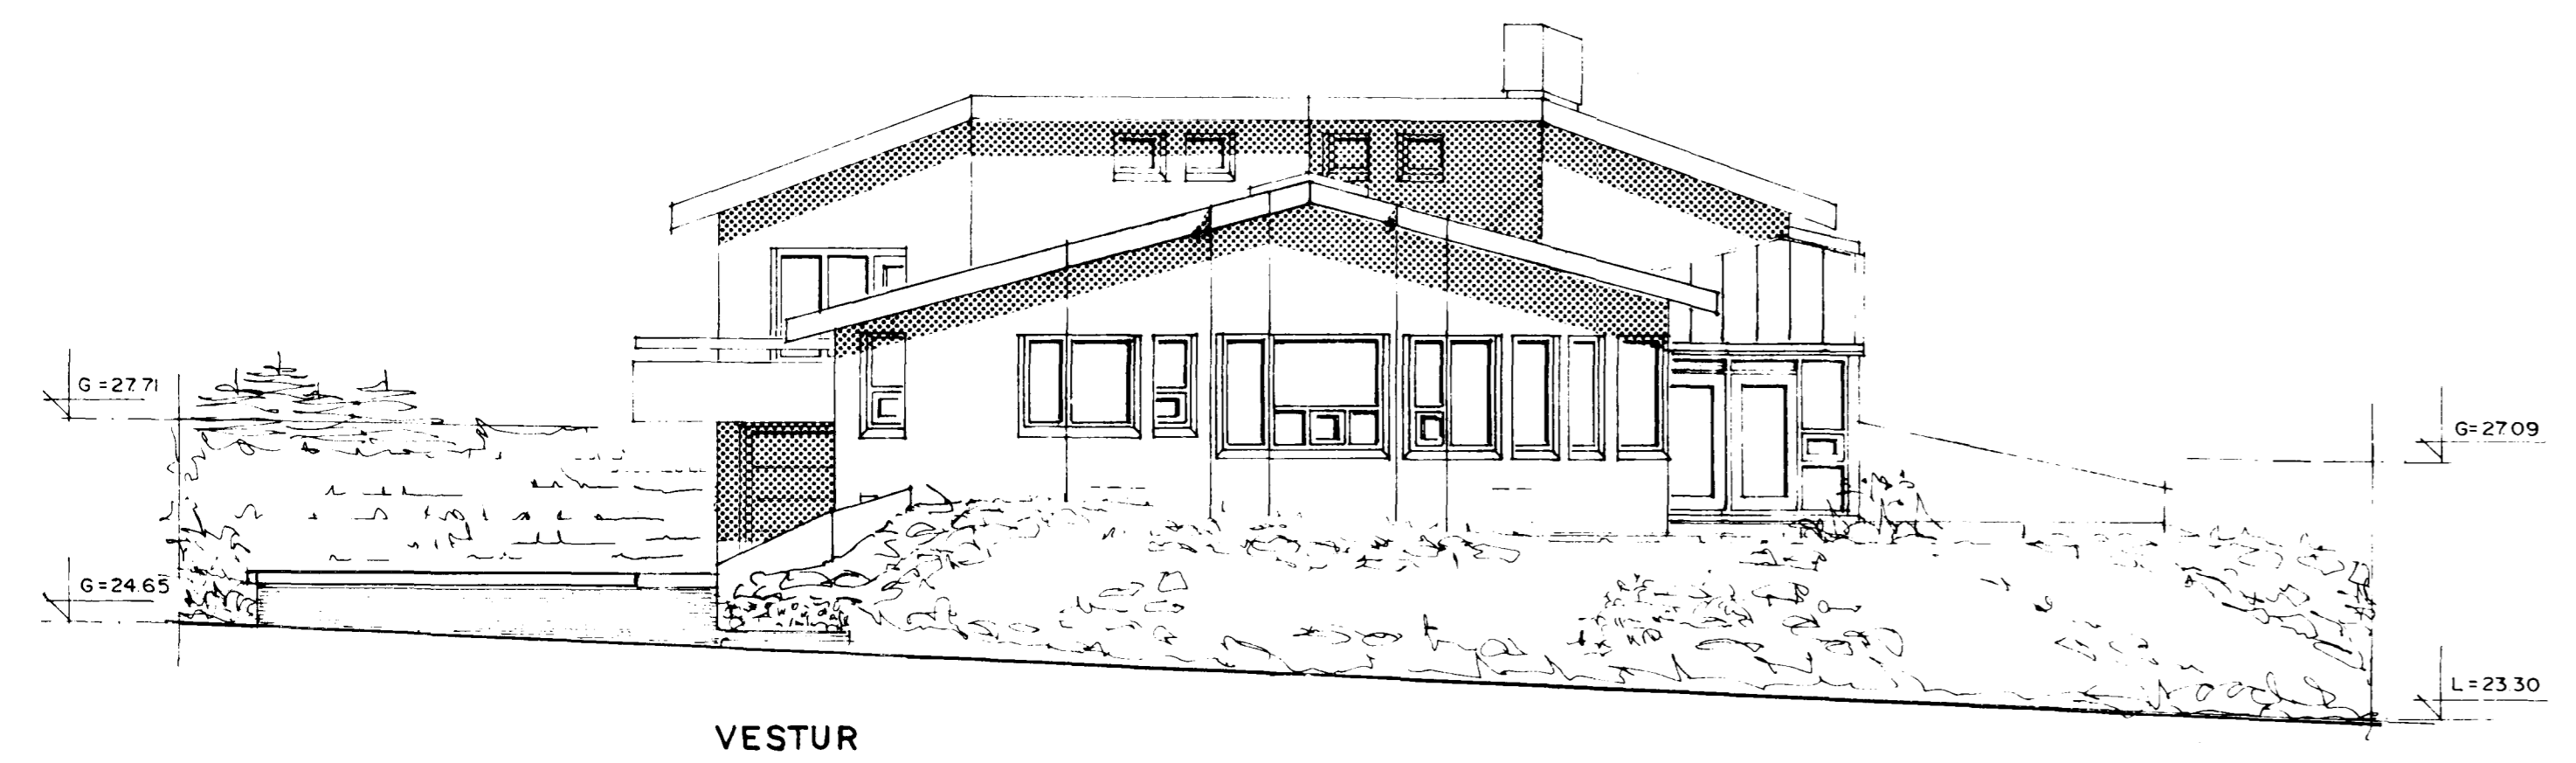

VESTUR

LÆKJARBERG 58
ÚTLIT MKV. 1:100

Þessi teygja er drögt í okk. 91
SÍP
BYGGINGA- og HAFNARFIRÐI

Sigurður Þorvarðarson