

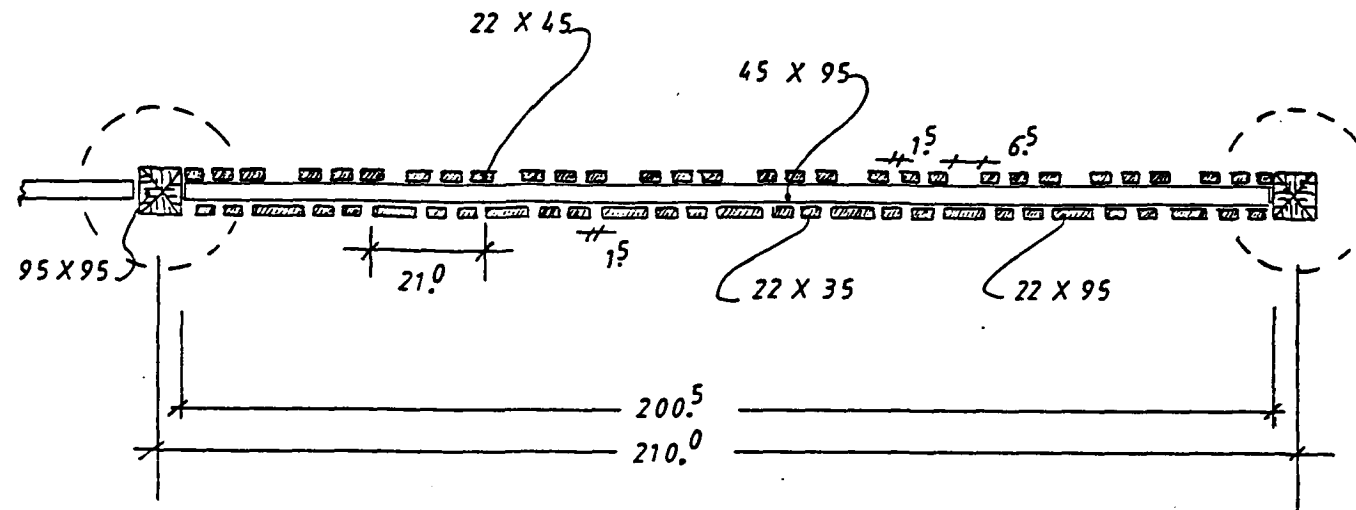


SKJOLVEGGUR

M. 1:10

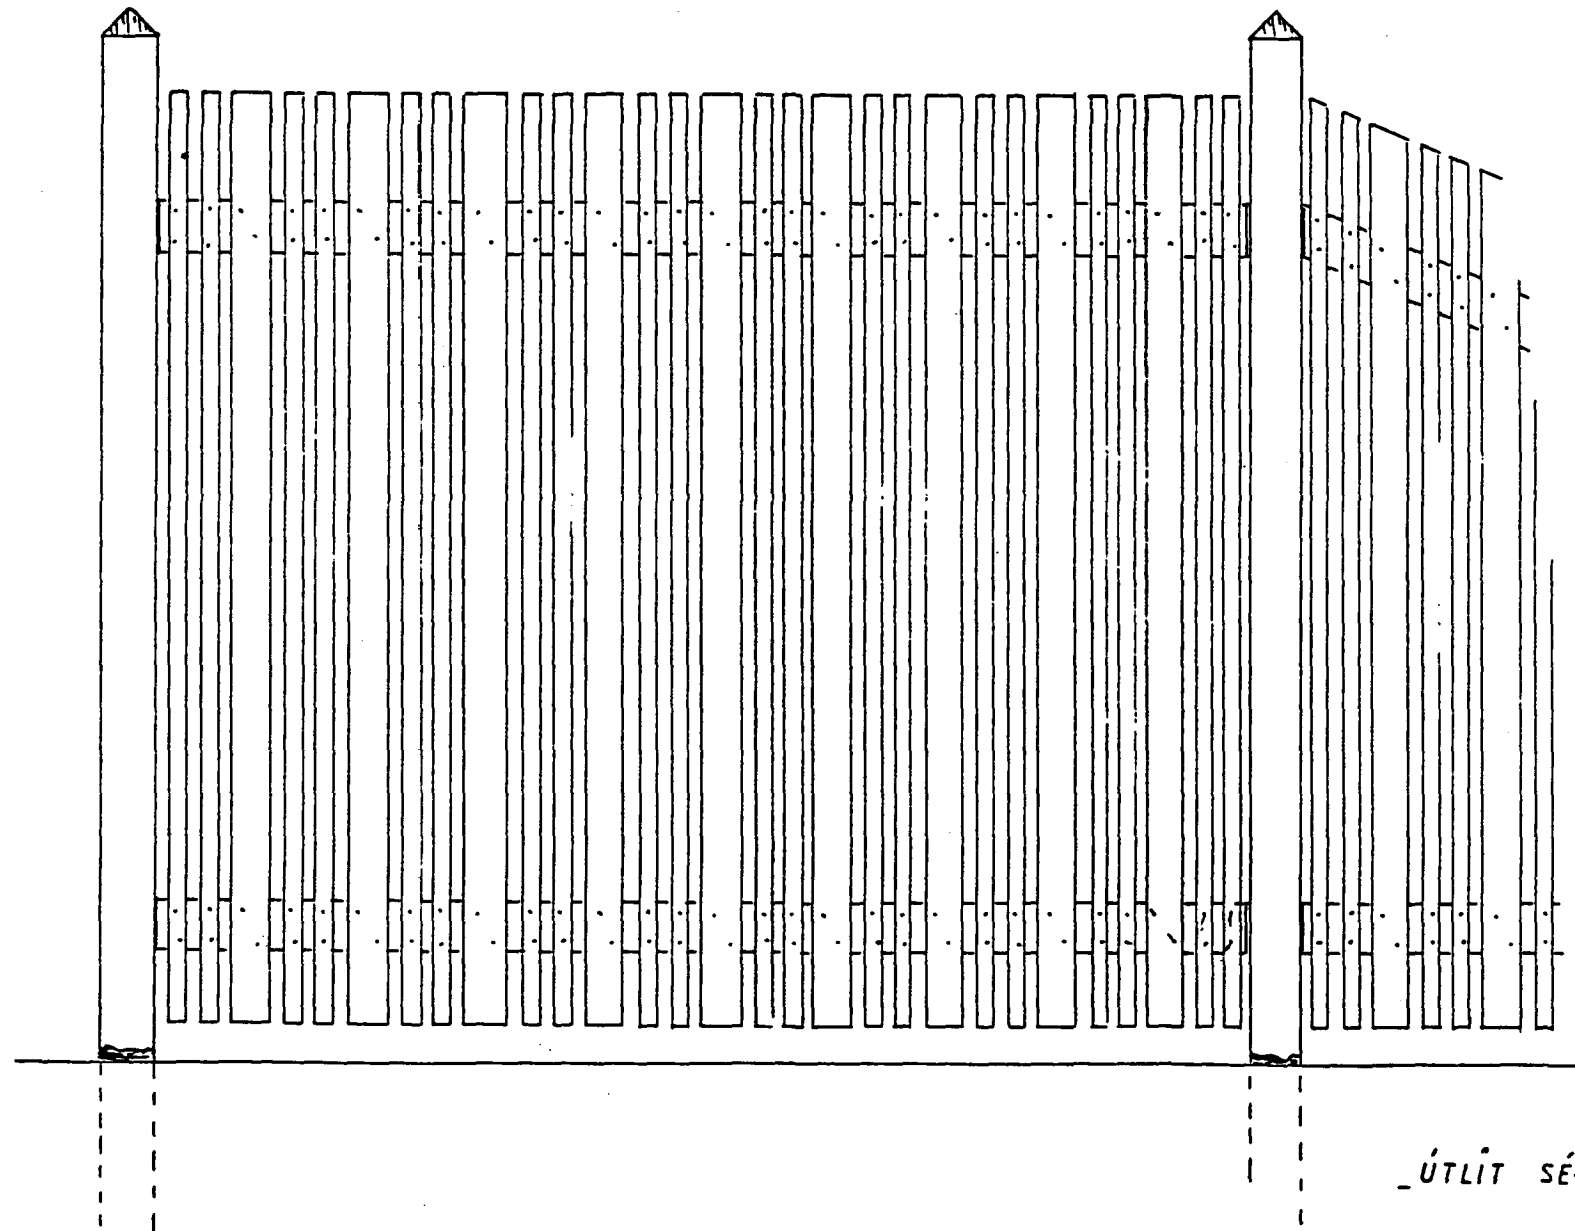

Samþykkt á fundi bygginga-
nefndar þ. 7/7 1993.
BYGGINGAFULLTRÚINN
Í HAFNARFIRDI
Sigurðir Halldór

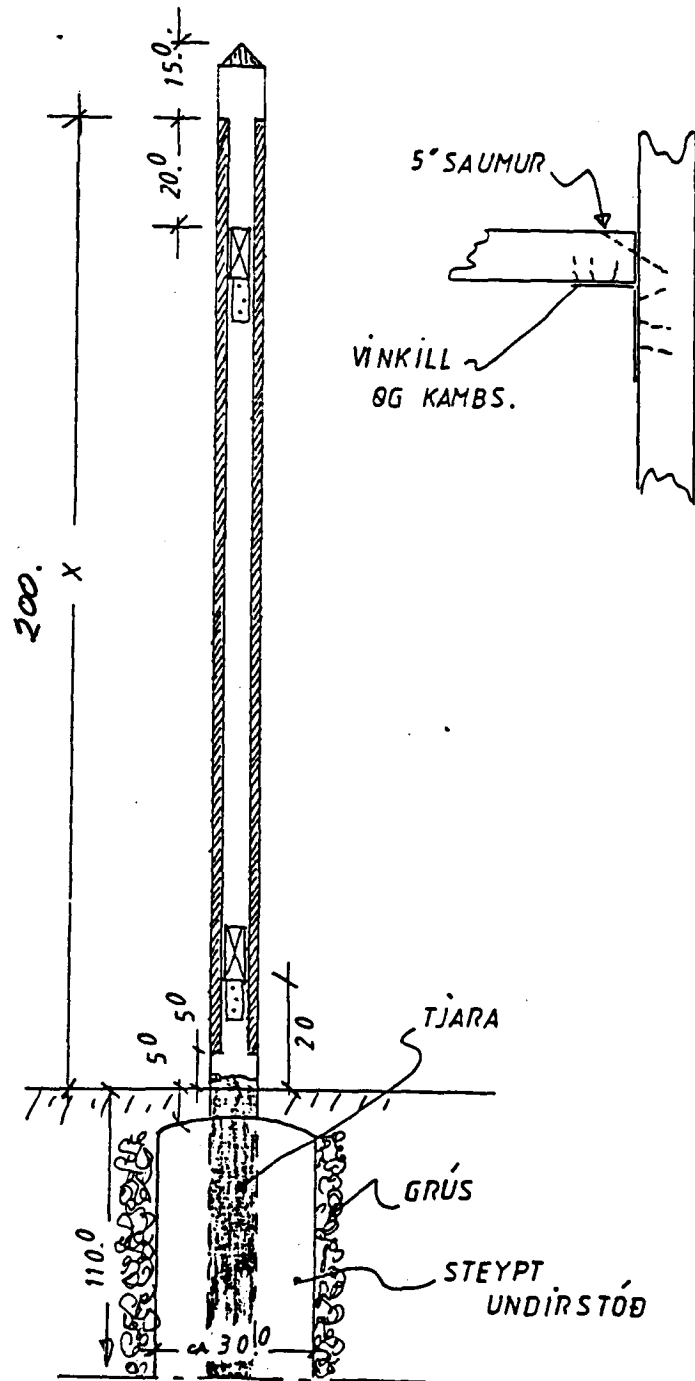

ÚTLIT SÉÐ ÚTAN FRÁ