


HUSIÐ ER STEINSTEYPT OG MÚRHUÐAÐ AÐ ÚTAN.
ÞAK ER LÉTTBYGGT OG KLÆTT MEÐ ÞAKSTÁLI.

Samþykkt þann
24 MAÍ 2002
Byggingatulltrúinn í Hafnarfirði
F.h. Kristján Þórarinnsson

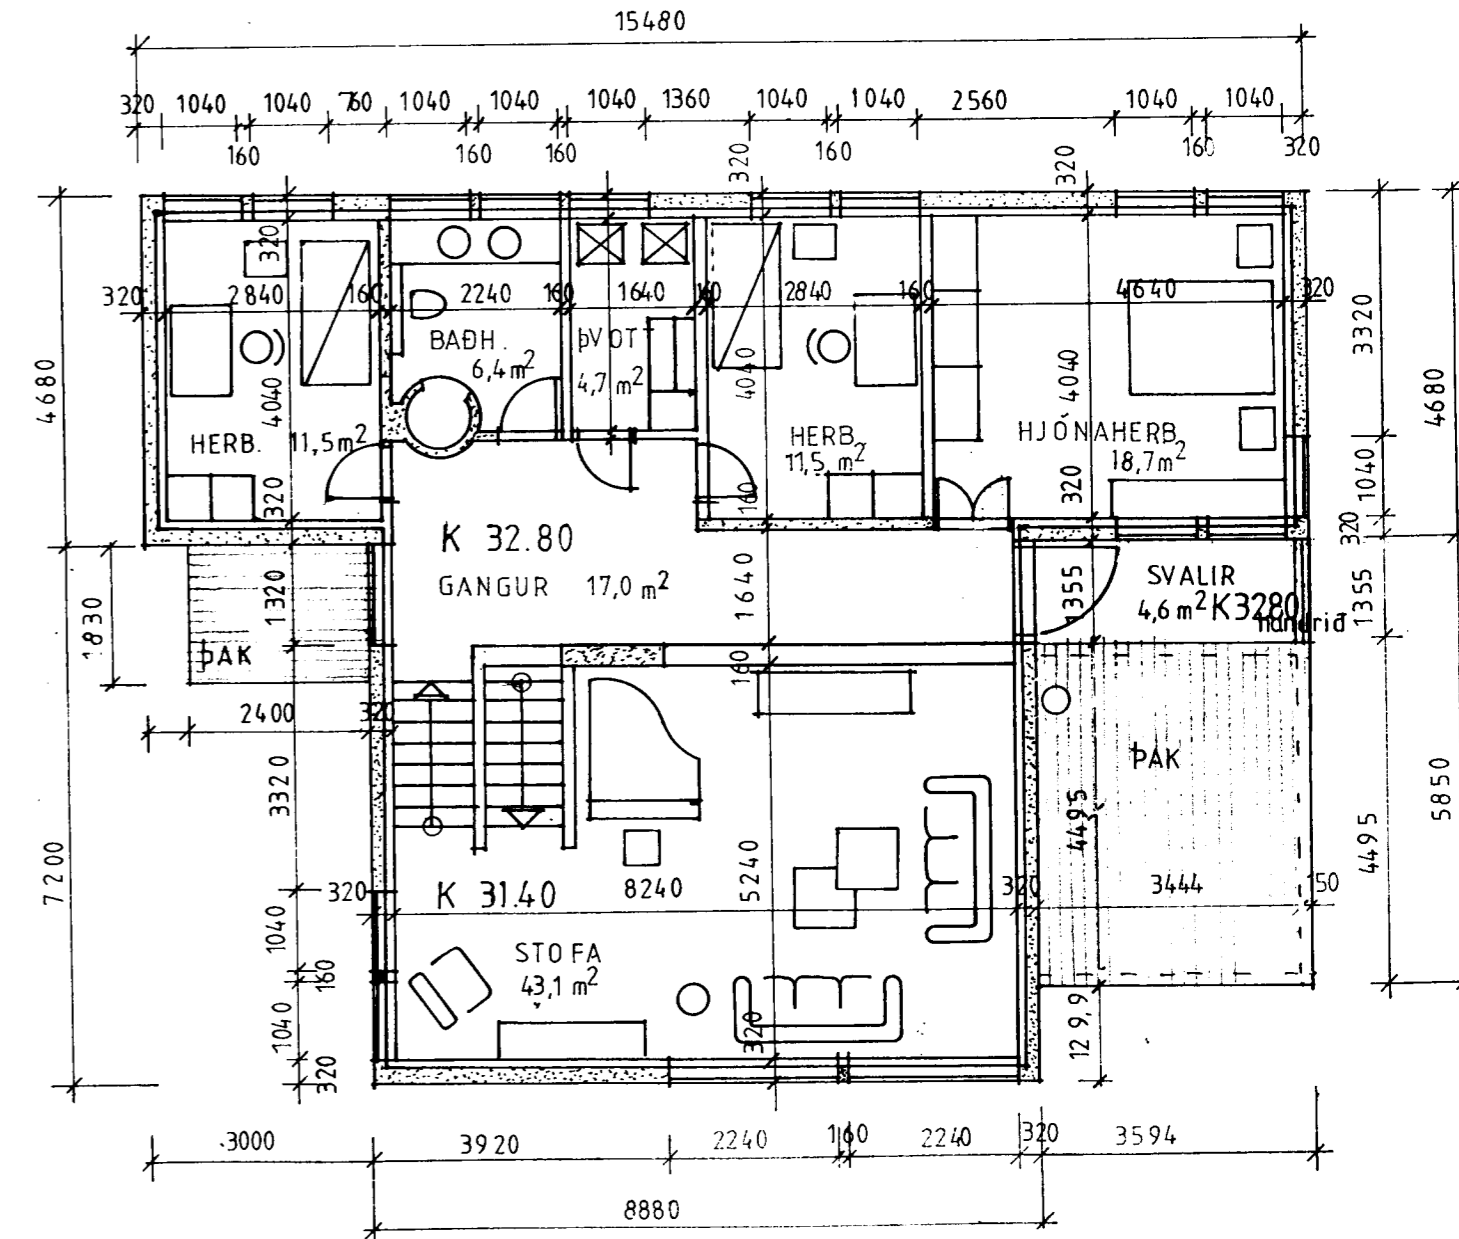

1. HÆÐ

LÆKJARBERG 5
GRUNNMYNDIR HÆÐA.
SÓLSTOFA, SKYGGNI, HEITUR POTTUR, HURÐ AUSTURHLIÐ. A-I
HAFNARFJÖRÐUR
TEIKNISTOFA
STRANDGÖTU 28 220 HAFNARFJÖRÐUR
S. 596 4005 / 555 4270 NETF. KT. 131247-2069

verk: Lækjarberg 5
teikn: grunnmynd og 1. Hæð
sólstofa, skyggni, sólpallur, heitur pottur, hurð-austurhlíð
mkv: 1:100
dags: 18.03.2002 blað: 1

Ellen Tyler Innanhússarkitekt FHI
Teiknistofa Lækjarbergi 5, 221 Hafnarfjörður
sími: 565-4278