




Samþykkt þann


18 MAI 2001

Byggingafultrúinn í Hafnarfirði
F.h. Kristján Þórarinnsson


KJP

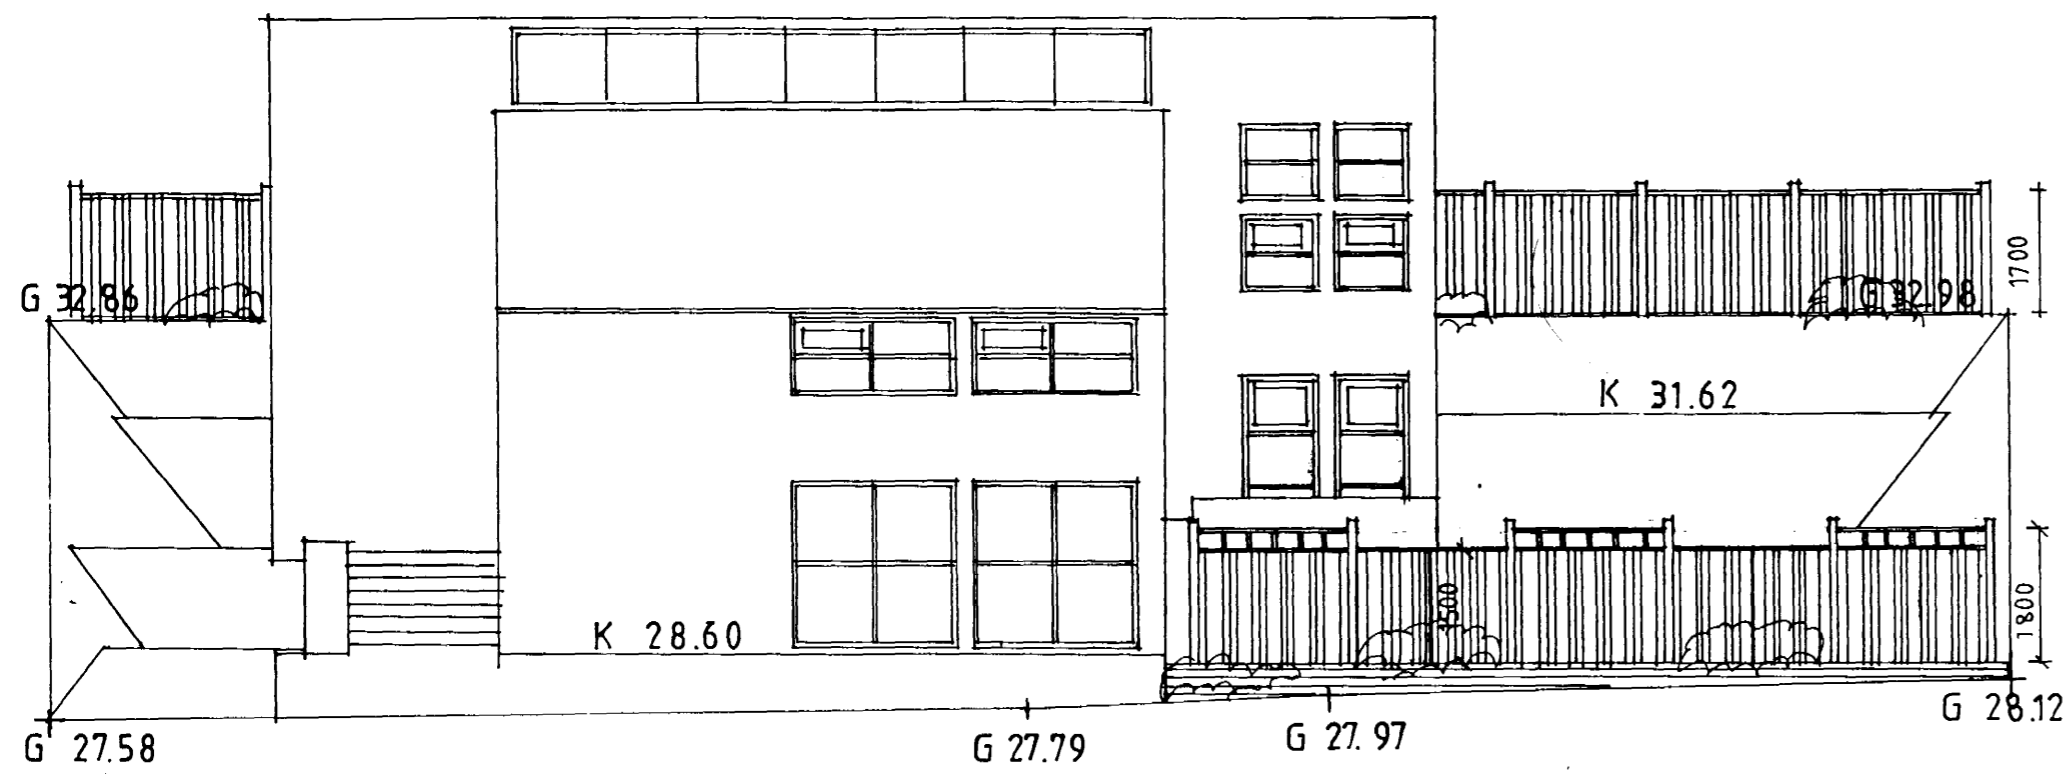


VESTURHLIÐ

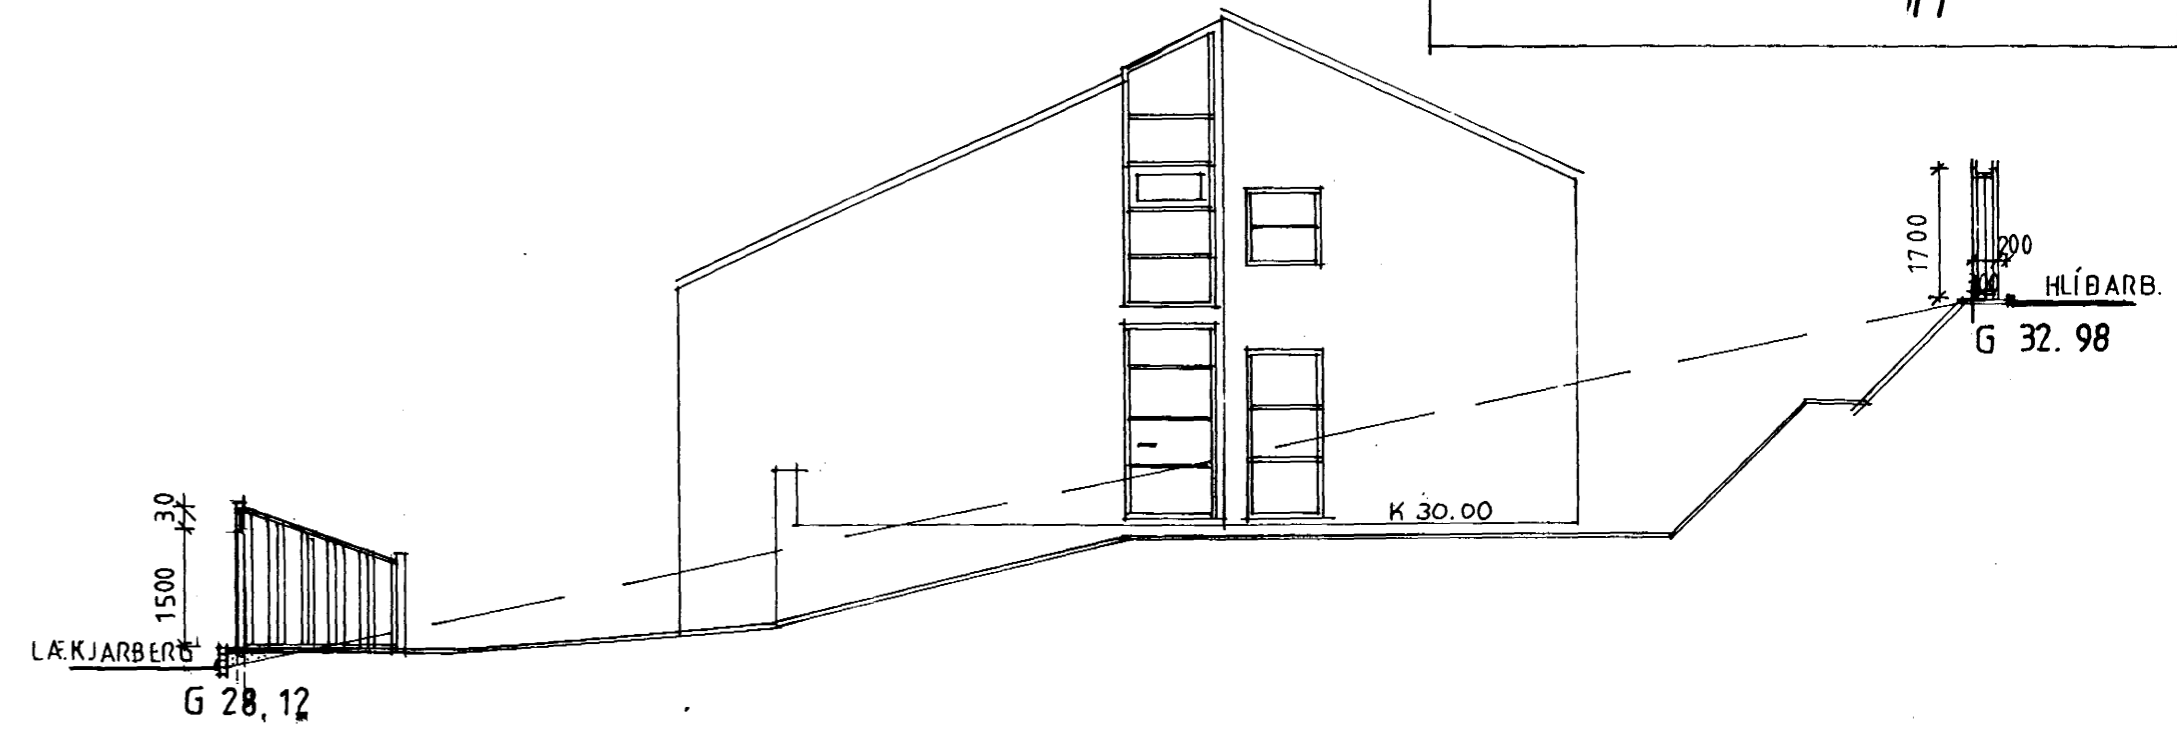

SUÐURHLIÐ

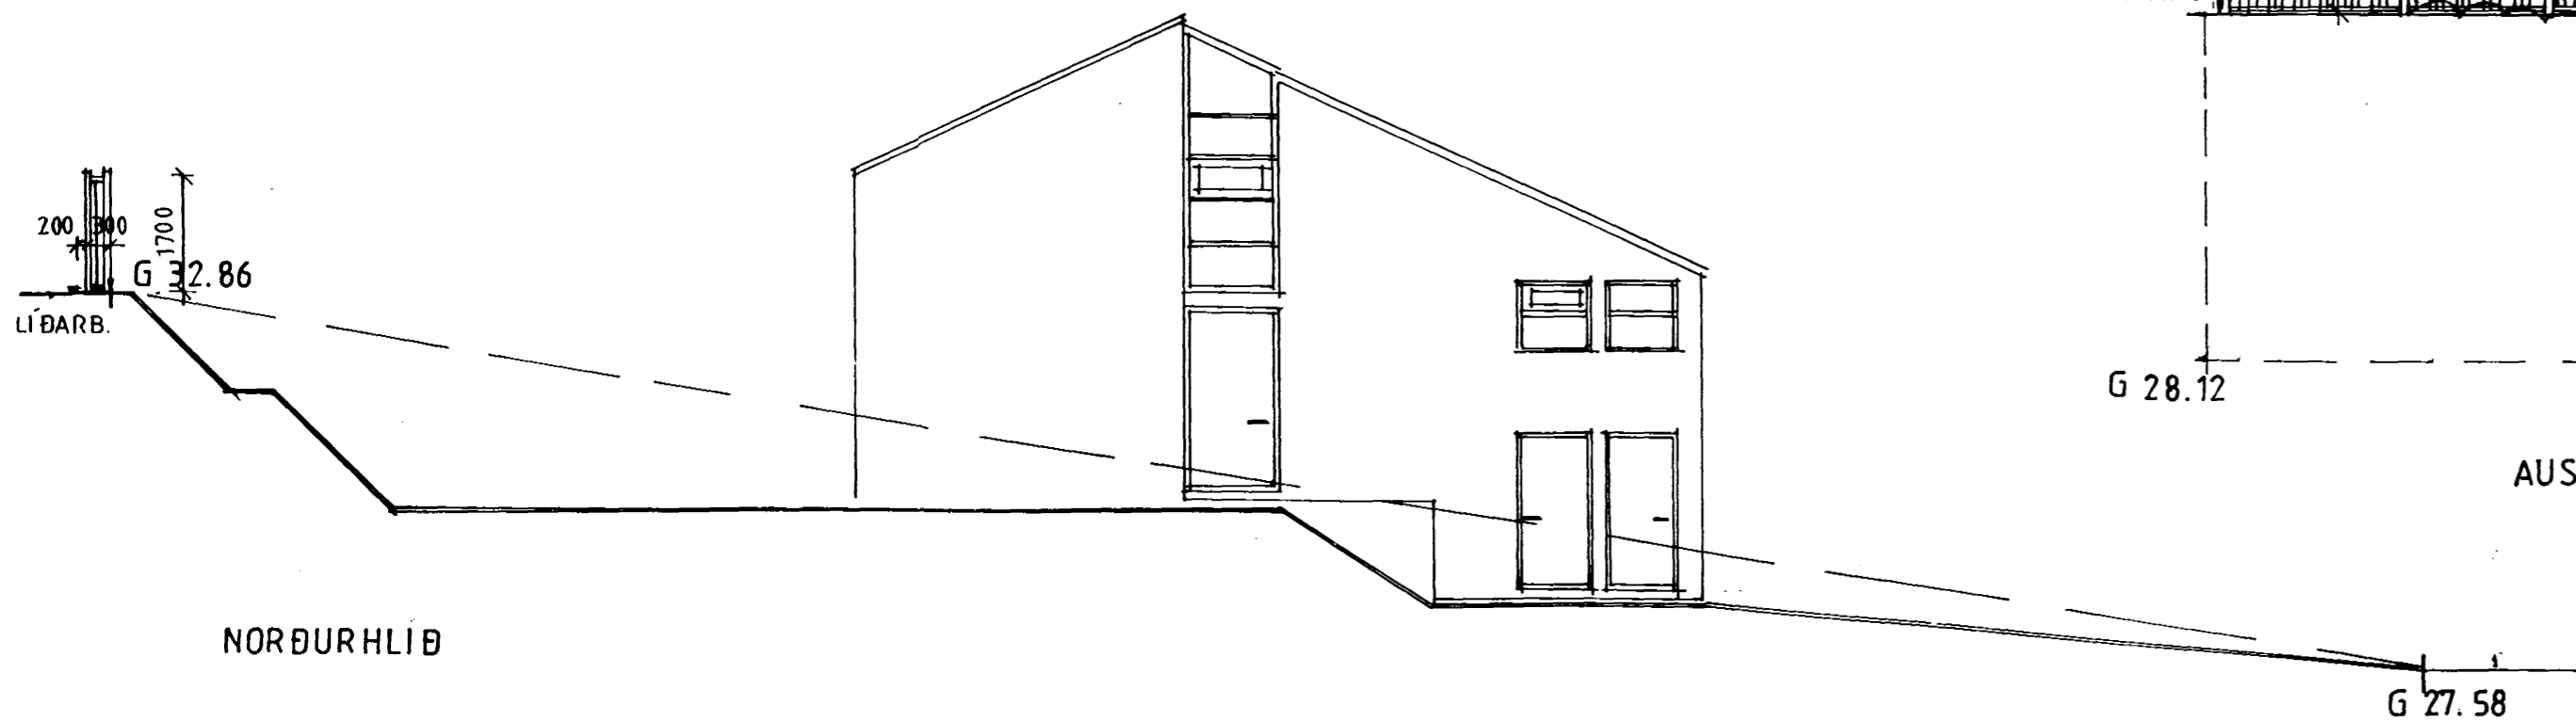

NORÐURHLIÐ

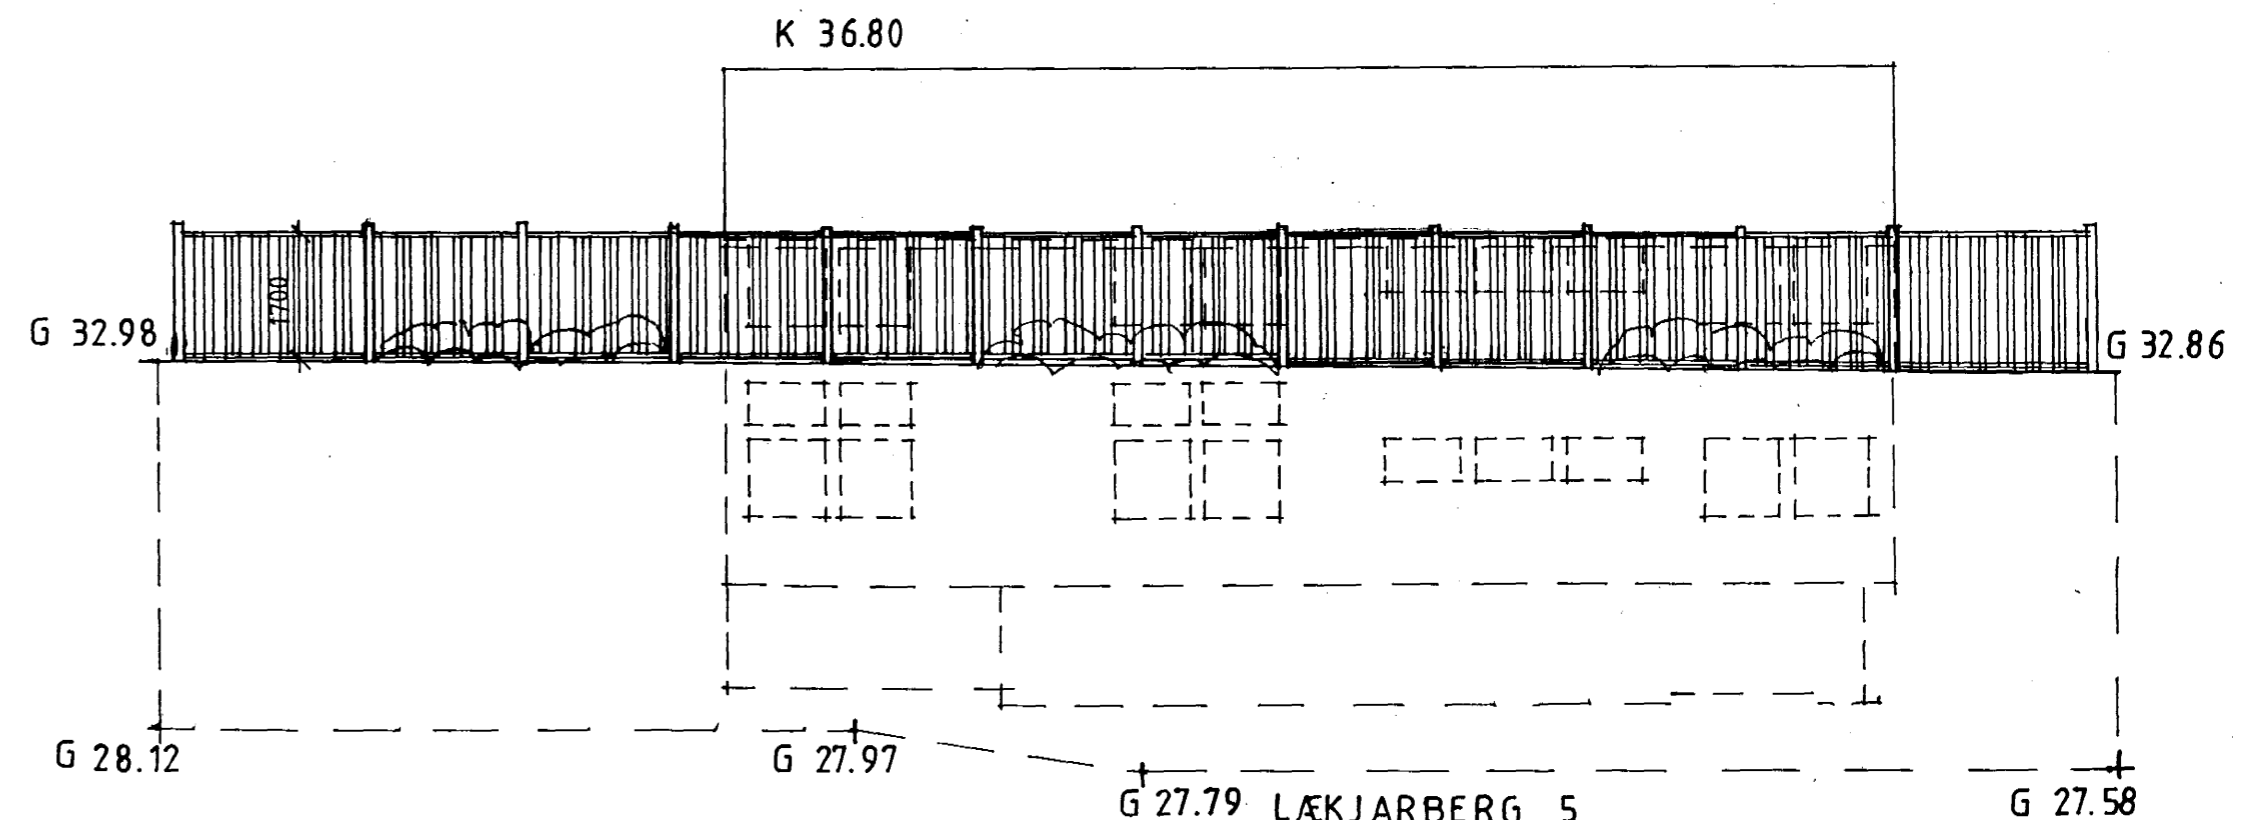

AUSTURHLIÐ

LÆKJARBERG 5
HAFNARFJÖRÐUR
GIRÐINGAR
ÚTLITSTEIKNINGAR

KVARÐI: 1:100 DAGS: 14.05.01

ELLEN TYLER INNHÚSSARKITEKT FHI
LÆKJARBERG 5 220 HAFNARFJÖRÐUR SÍMI 565-4278

SAMB: *Samþykkt*
(90253-5385)