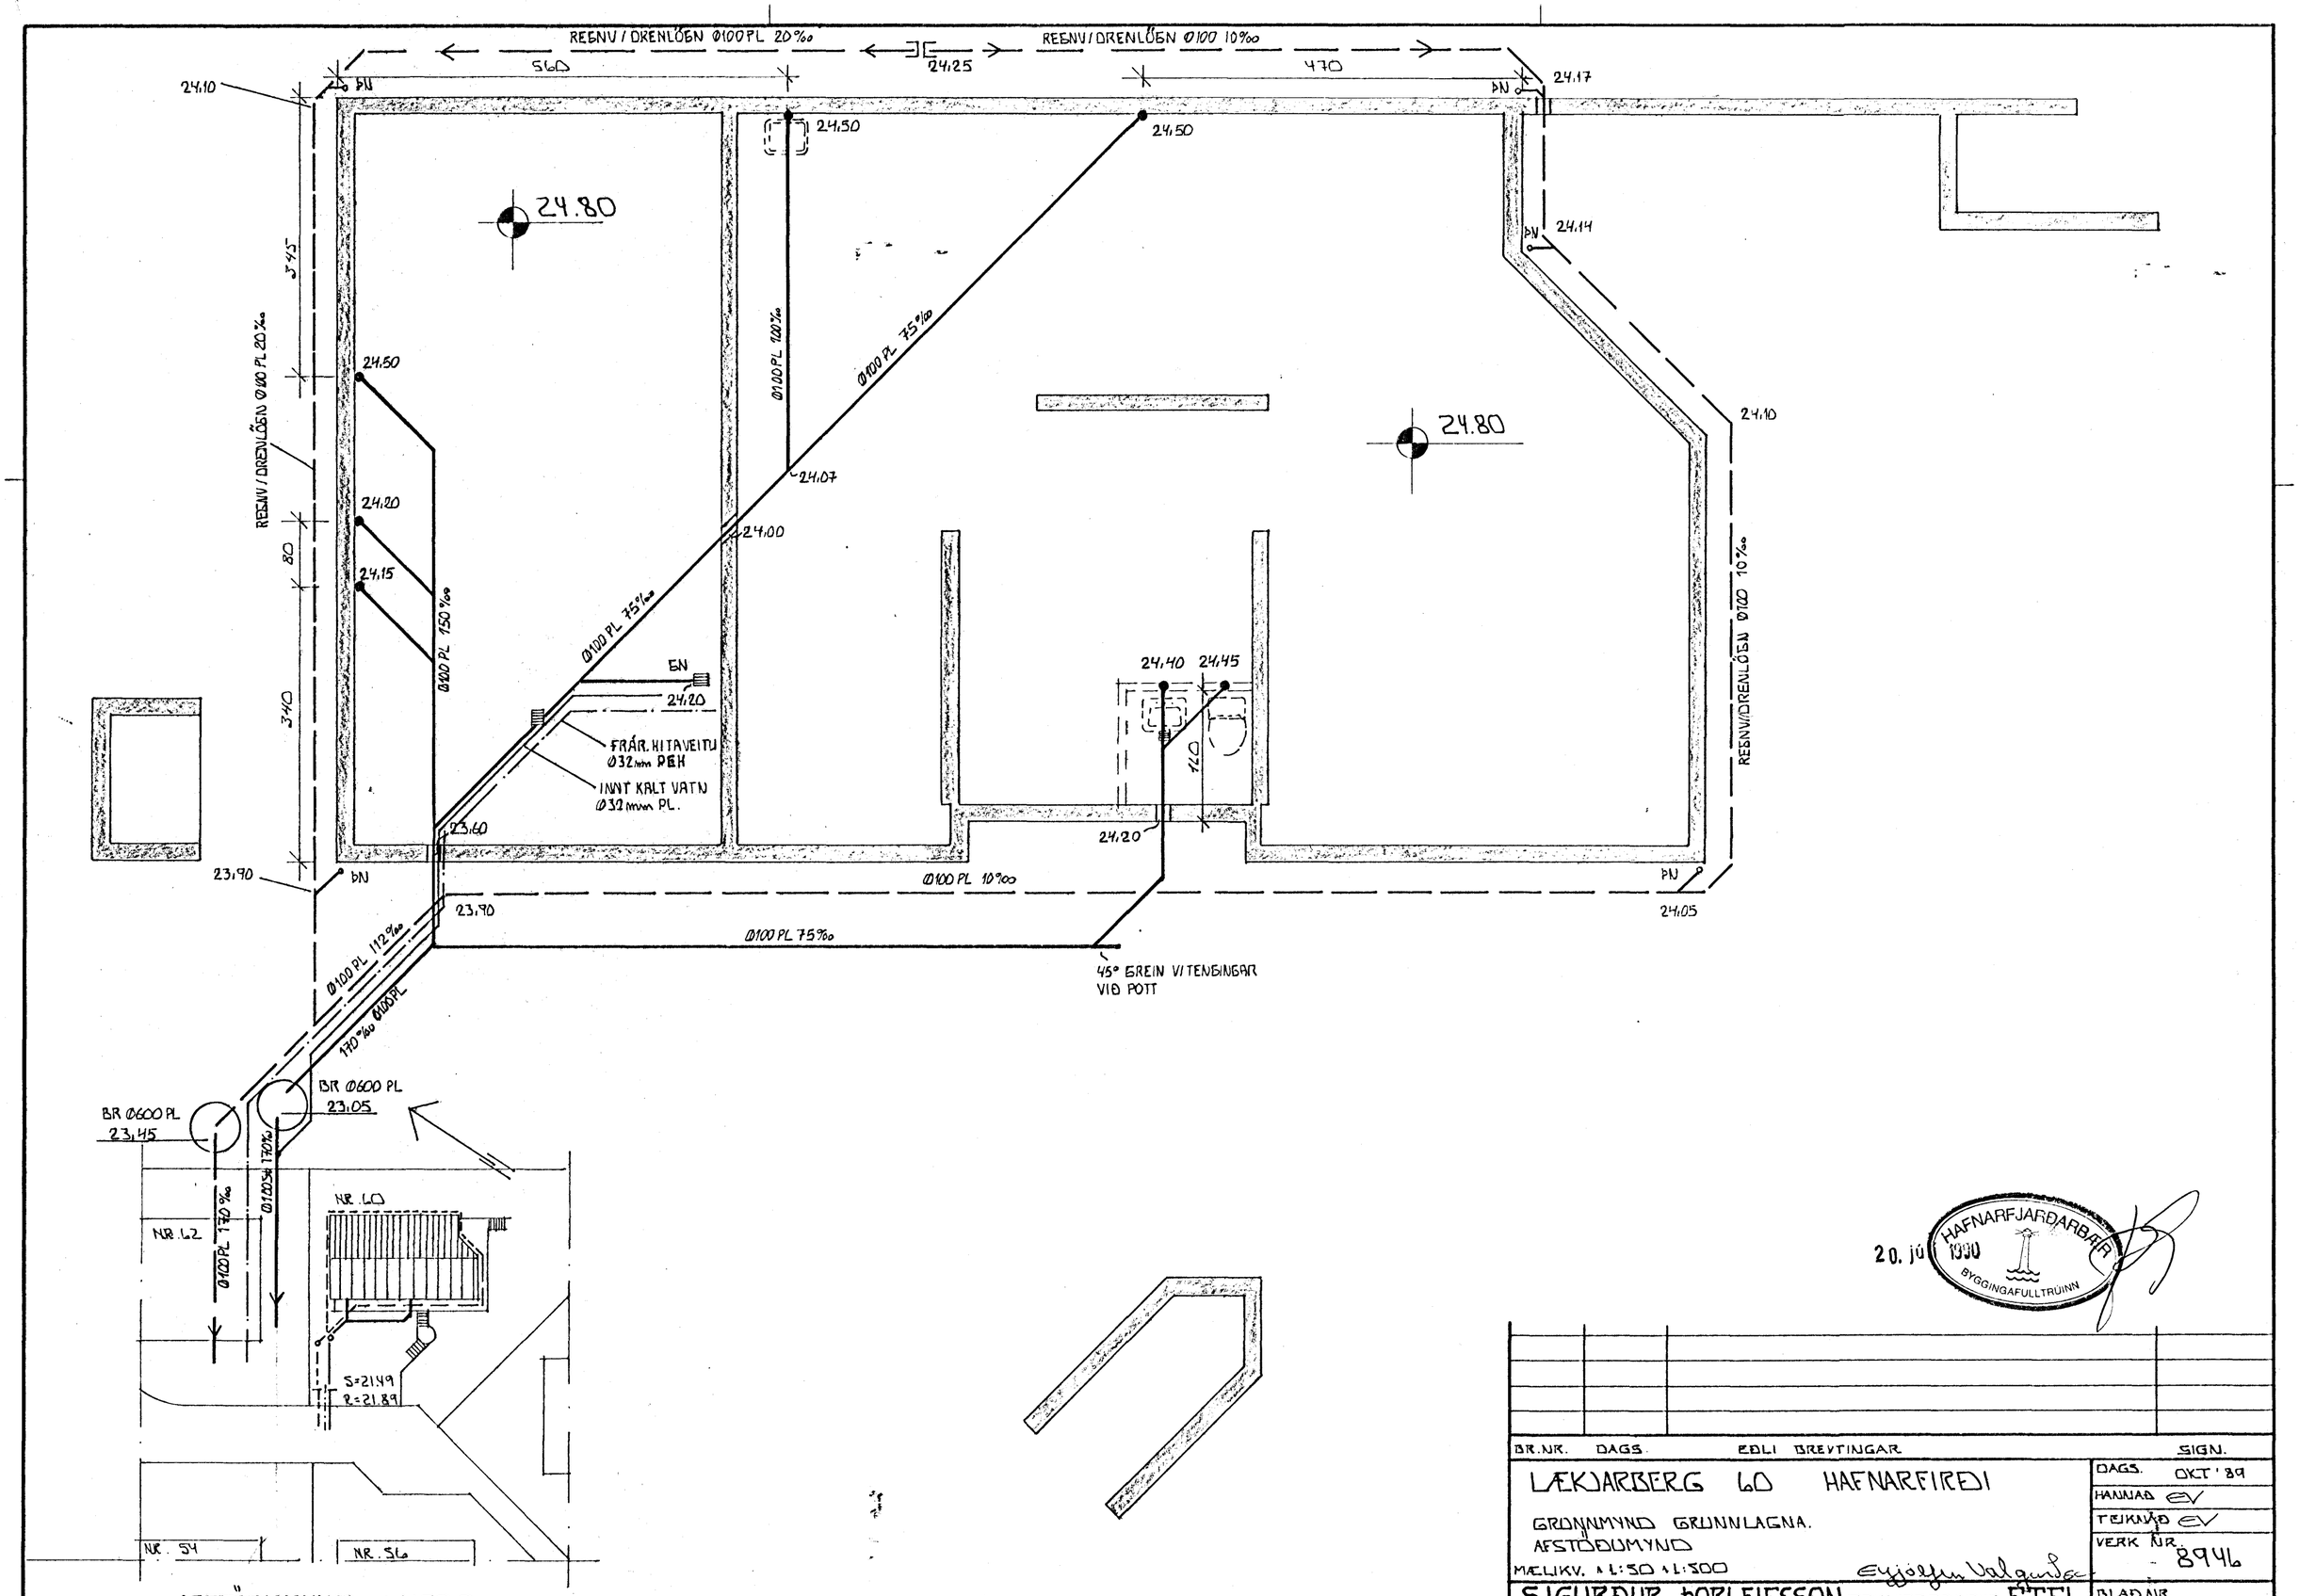

20. jú HAFNARFJARÐARBÆR 1990 BYGGINGAFULLTRÚINN

BR.NR.	DAGS.	EÐLI BREYTINGAR	SIGN.

LÆKJARBERG 60 HAFNARFIRÐI

GRONNMYND GRUNNLAGNA.
AFSTÖÐUMYND
MÆLIKV. ÁN 1:50 ÁN 1:500

Eyjólfur Valgarðsson

SIGURÐUR ÞORLEIFSSON TÆKNIFRÆÐINGUR F.T.F.I.
STRANDGÖTU 11 HAFNARFIRÐI SÍMI 54751

DAGS.	OKT '89
HANNAÐ	EV
TEIKNAÐ	EV
VERK NR.	8946
BLAÐ NR.	2-02