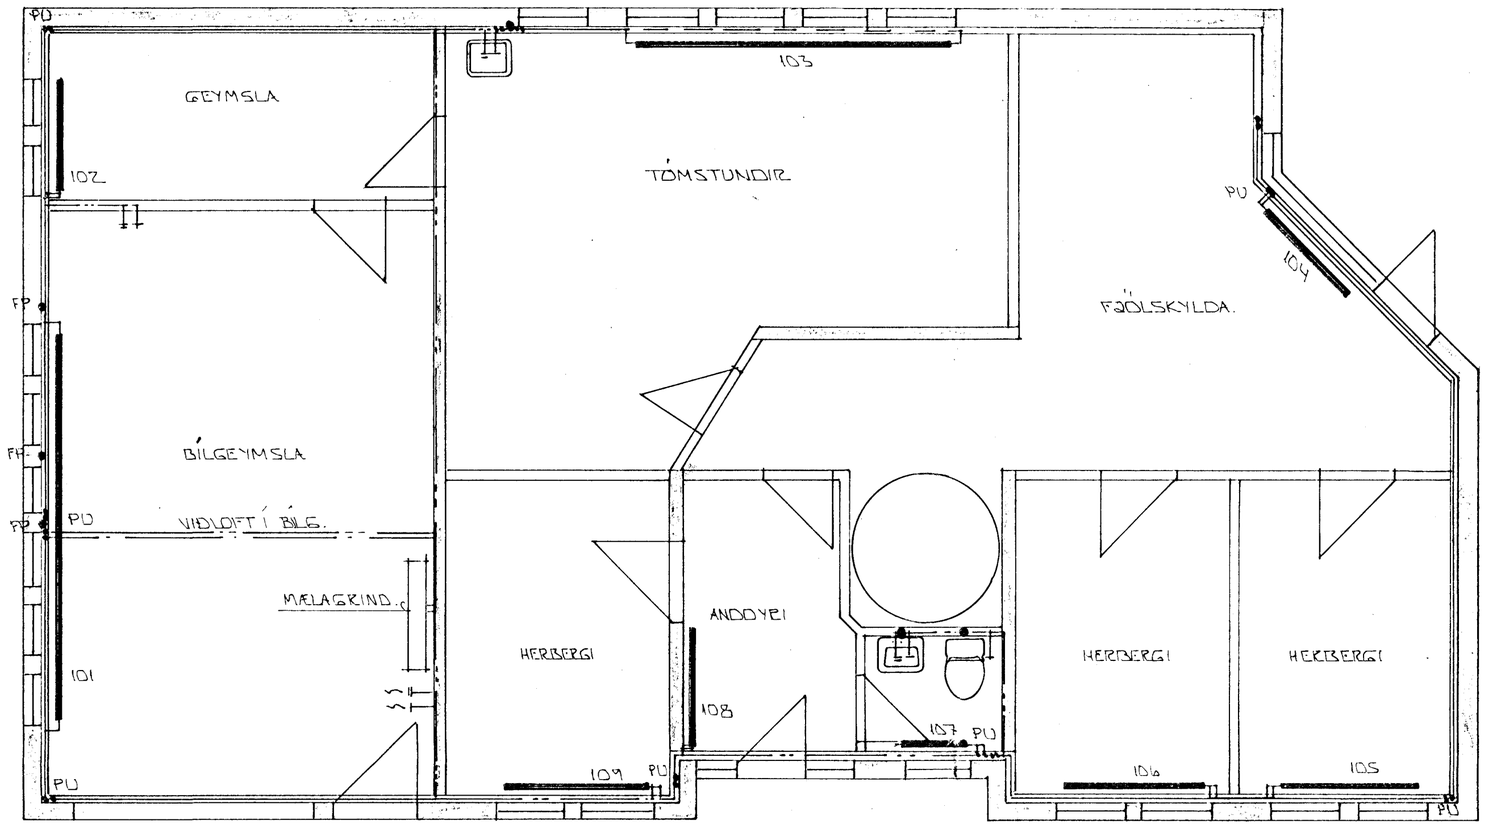

GRUNNMYND L. HÆÐ 1:50

HAFNARFJARÐARBÆR
MAY 1991
BYGGINGAFULLTRÚINN

BR.NR.	DAGS	EÐLI BREYTINGAR	SIGN.

LÆKJARBERG LÓ HAFNARFIRÐI

HITA- VATNS OG FRÁRENNSLISLAGNIR L. HÆÐ

MÆLIKV. 1:50

DAGS. NÓV.'90
HANNAÐ
TEIKNAÐ
VERK NR. 8946

SIGURÐUR ÞORLEIFSSON TÆKNIFRÆÐINGUR F.T.F.I.
STRANDGÖTU 11 HAFNARFIRÐI SÍMI 54751

BLAÐ NR. 2-03