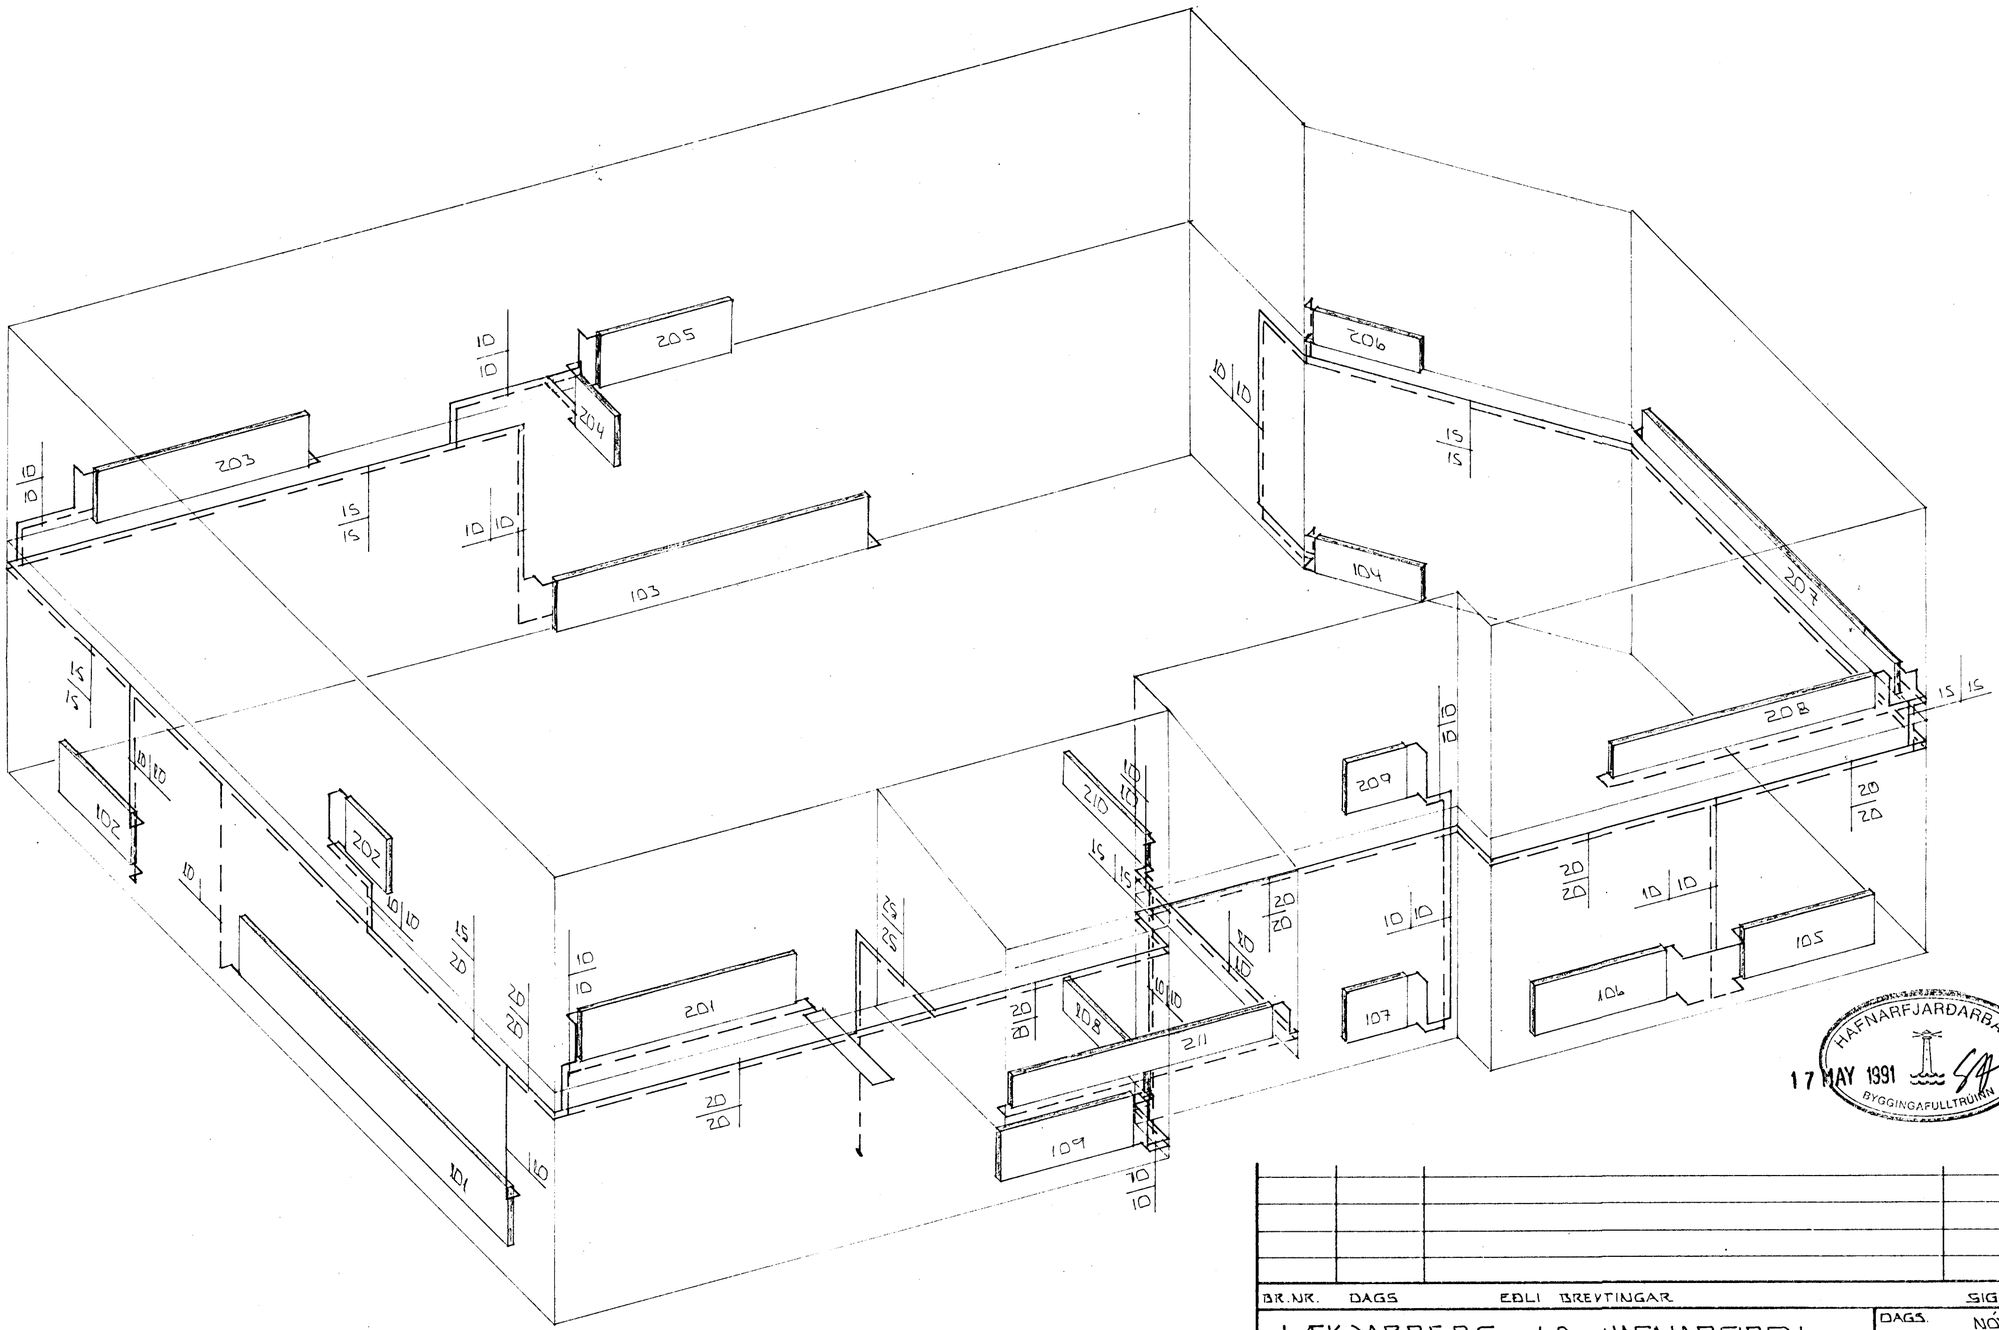

RÚMMYND HITALAGNA Á 1:50

HAFNARFJARÐARBÆR
17 MAY 1991
BYGGINGAFULLTRÚINN

BR.NR.	DAGS	EÐLI BREYTINGAR	SIGN.

LÆKJARBERG 60 HAFNARFIRÐI

RÚMMYND HITALAGNA

MÆLIKV. Á 1:50

DAGS.	NÓV '90
HANNAÐ	
TEIKNAÐ	JÓ.
VERK NR.	8946
BLAÐ NR.	2-05

SIGURÐUR ÞORLEIFSSON TÆKNIFRÆÐINGUR F.T.F.I.
STRANDGÖTU 11 HAFNARFIRÐI SÍMI 54751/54255