



Samþykkt á fundi bygginga-  
nefndar þ. 10.8. 1994

BYGGINGAFULLTRÚINN  
Í HAFNARFIRÐI


*Sig. S. Hallgrímsson*

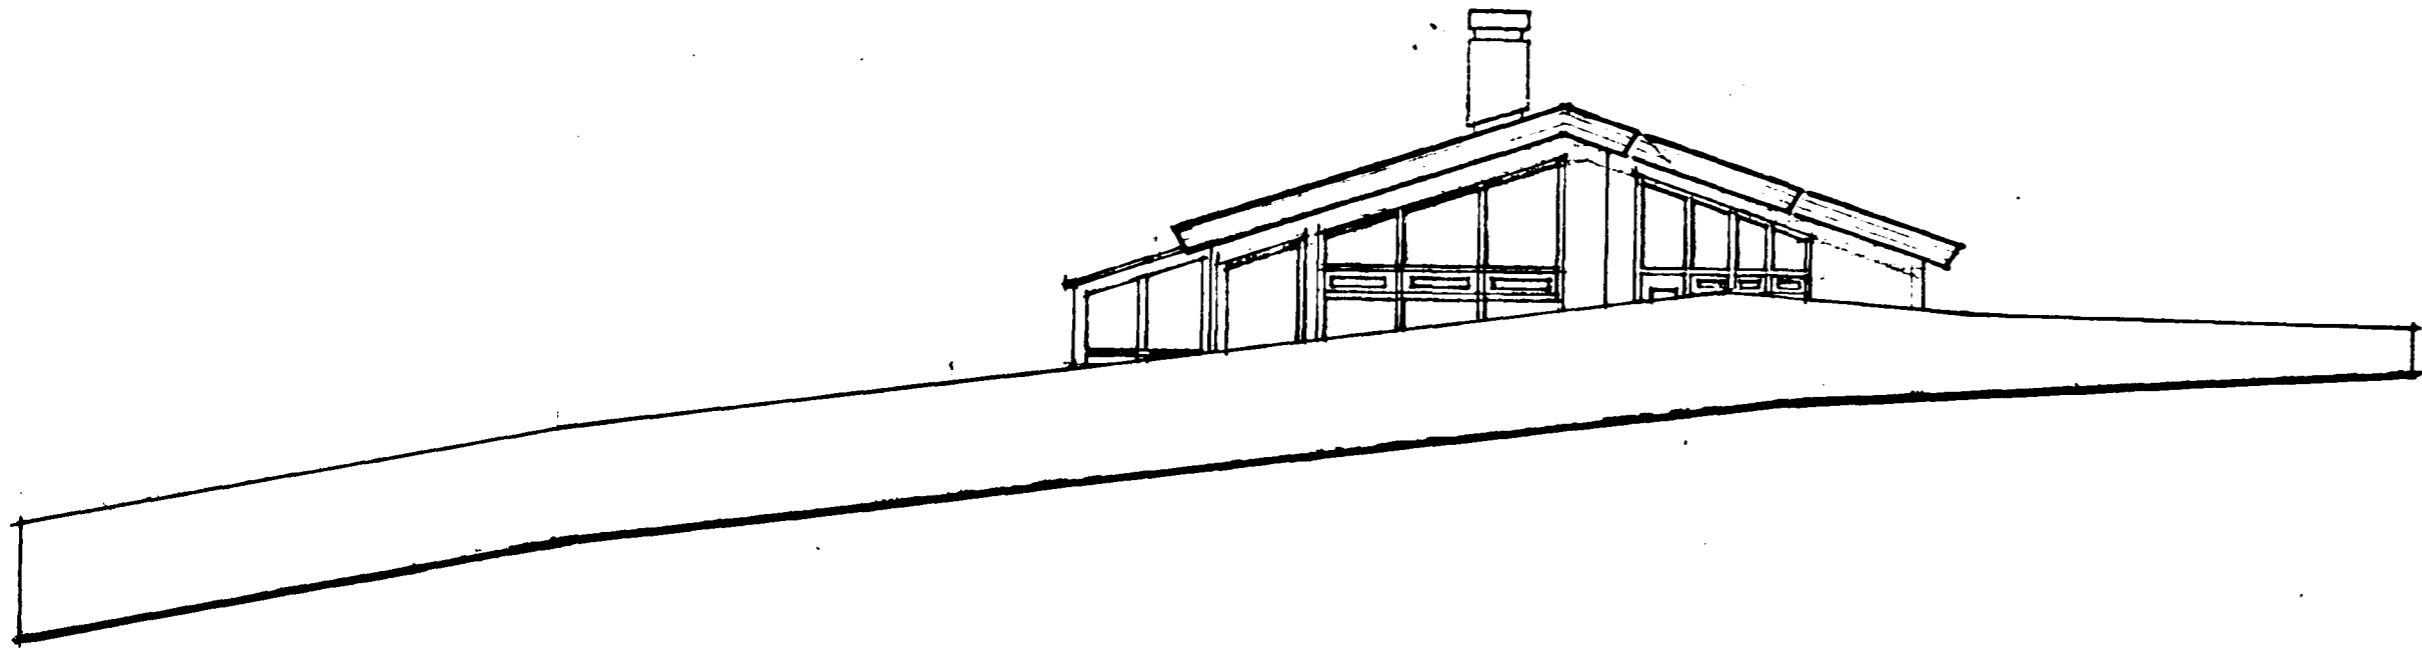


SUÐ-AUSTUR M. 1:100.

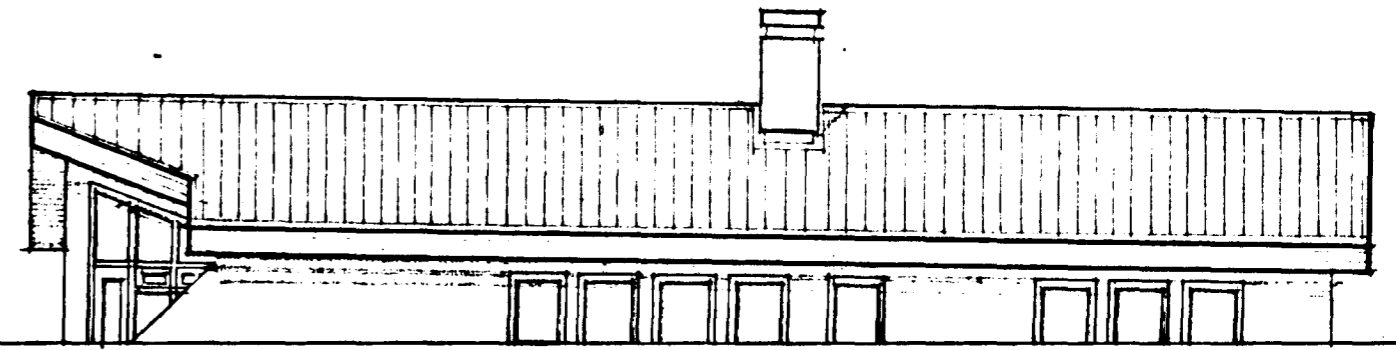

NORÐ-AUSTUR. M. 1:100.

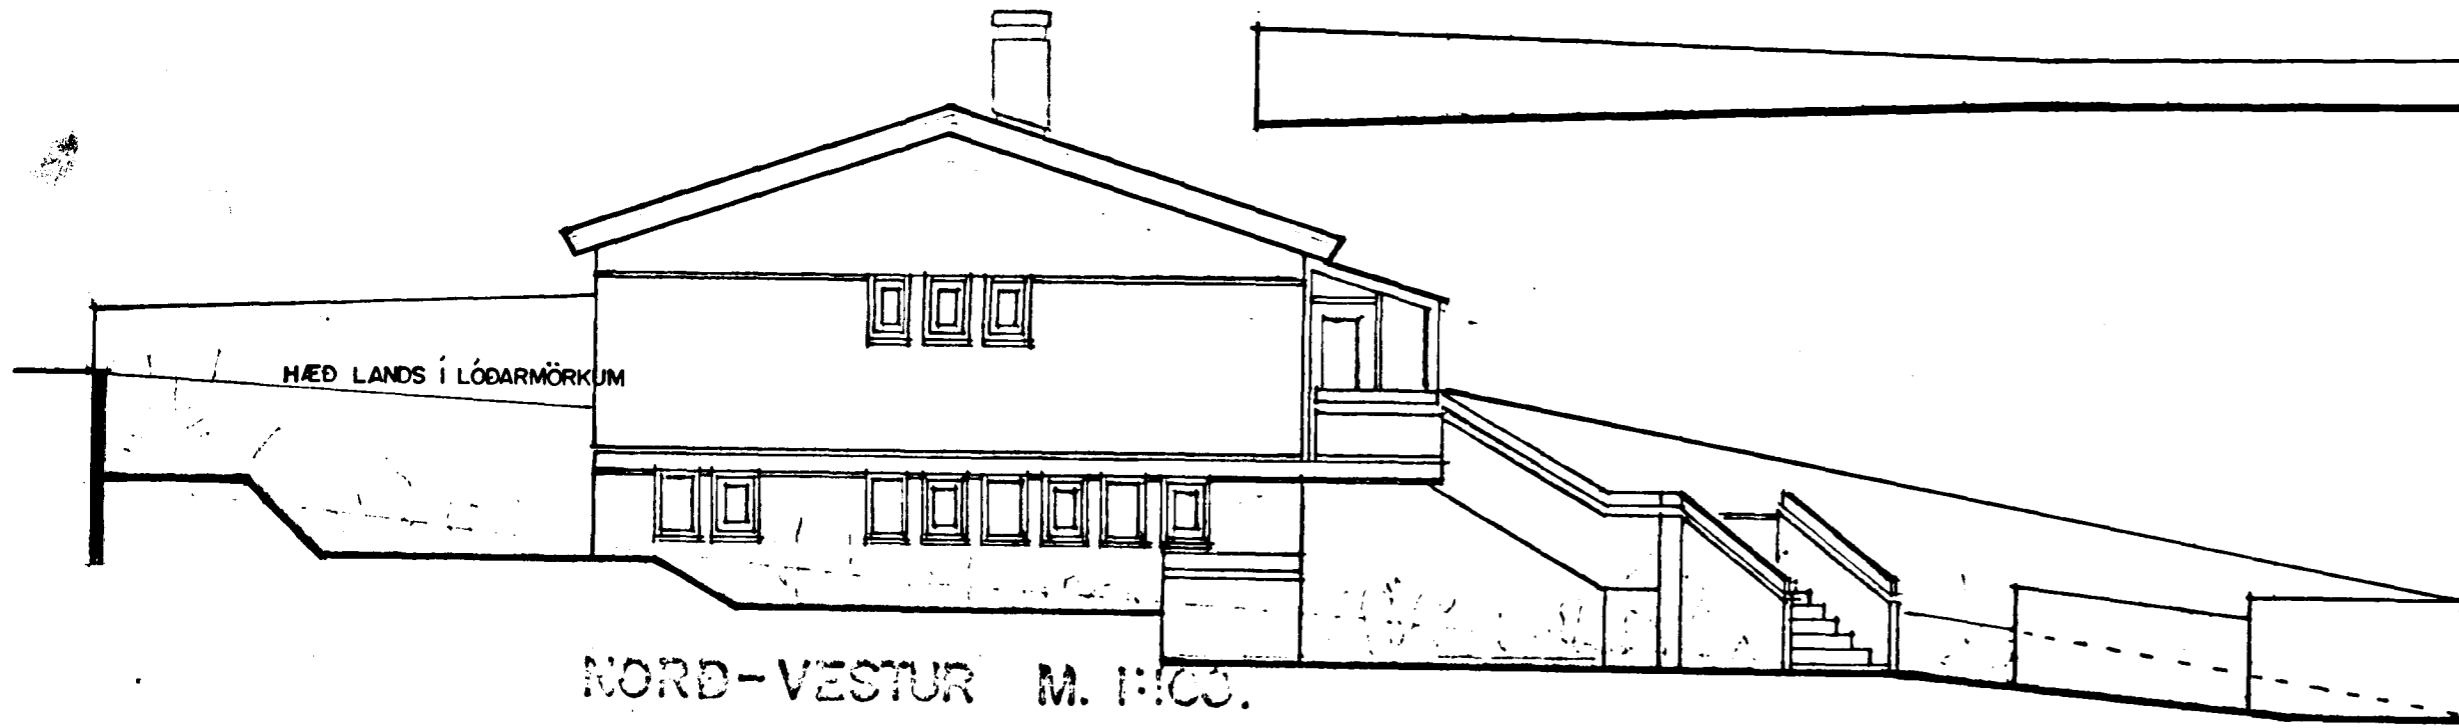

NORÐ-VESTUR M. 1:100.

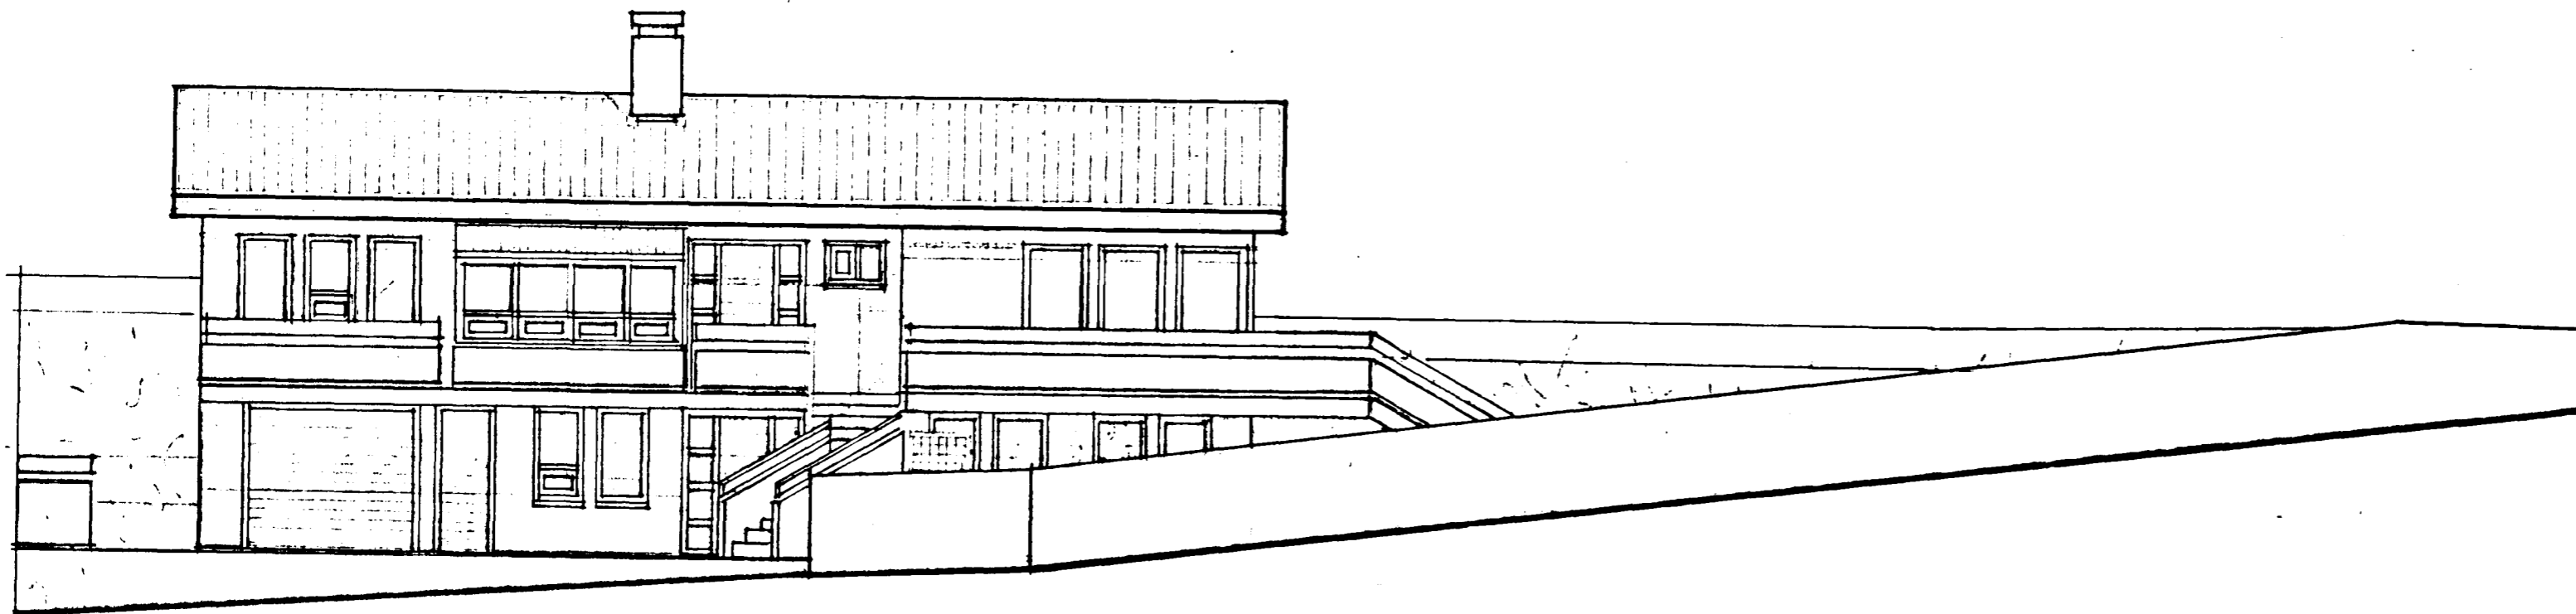

SUÐ-VESTUR M. 1:100.

Samþykkt grunnlenti  
*Tringa Sigurðardóttir*  
Kotgarðs-58  
*Sigurður Þorvarðarson*