

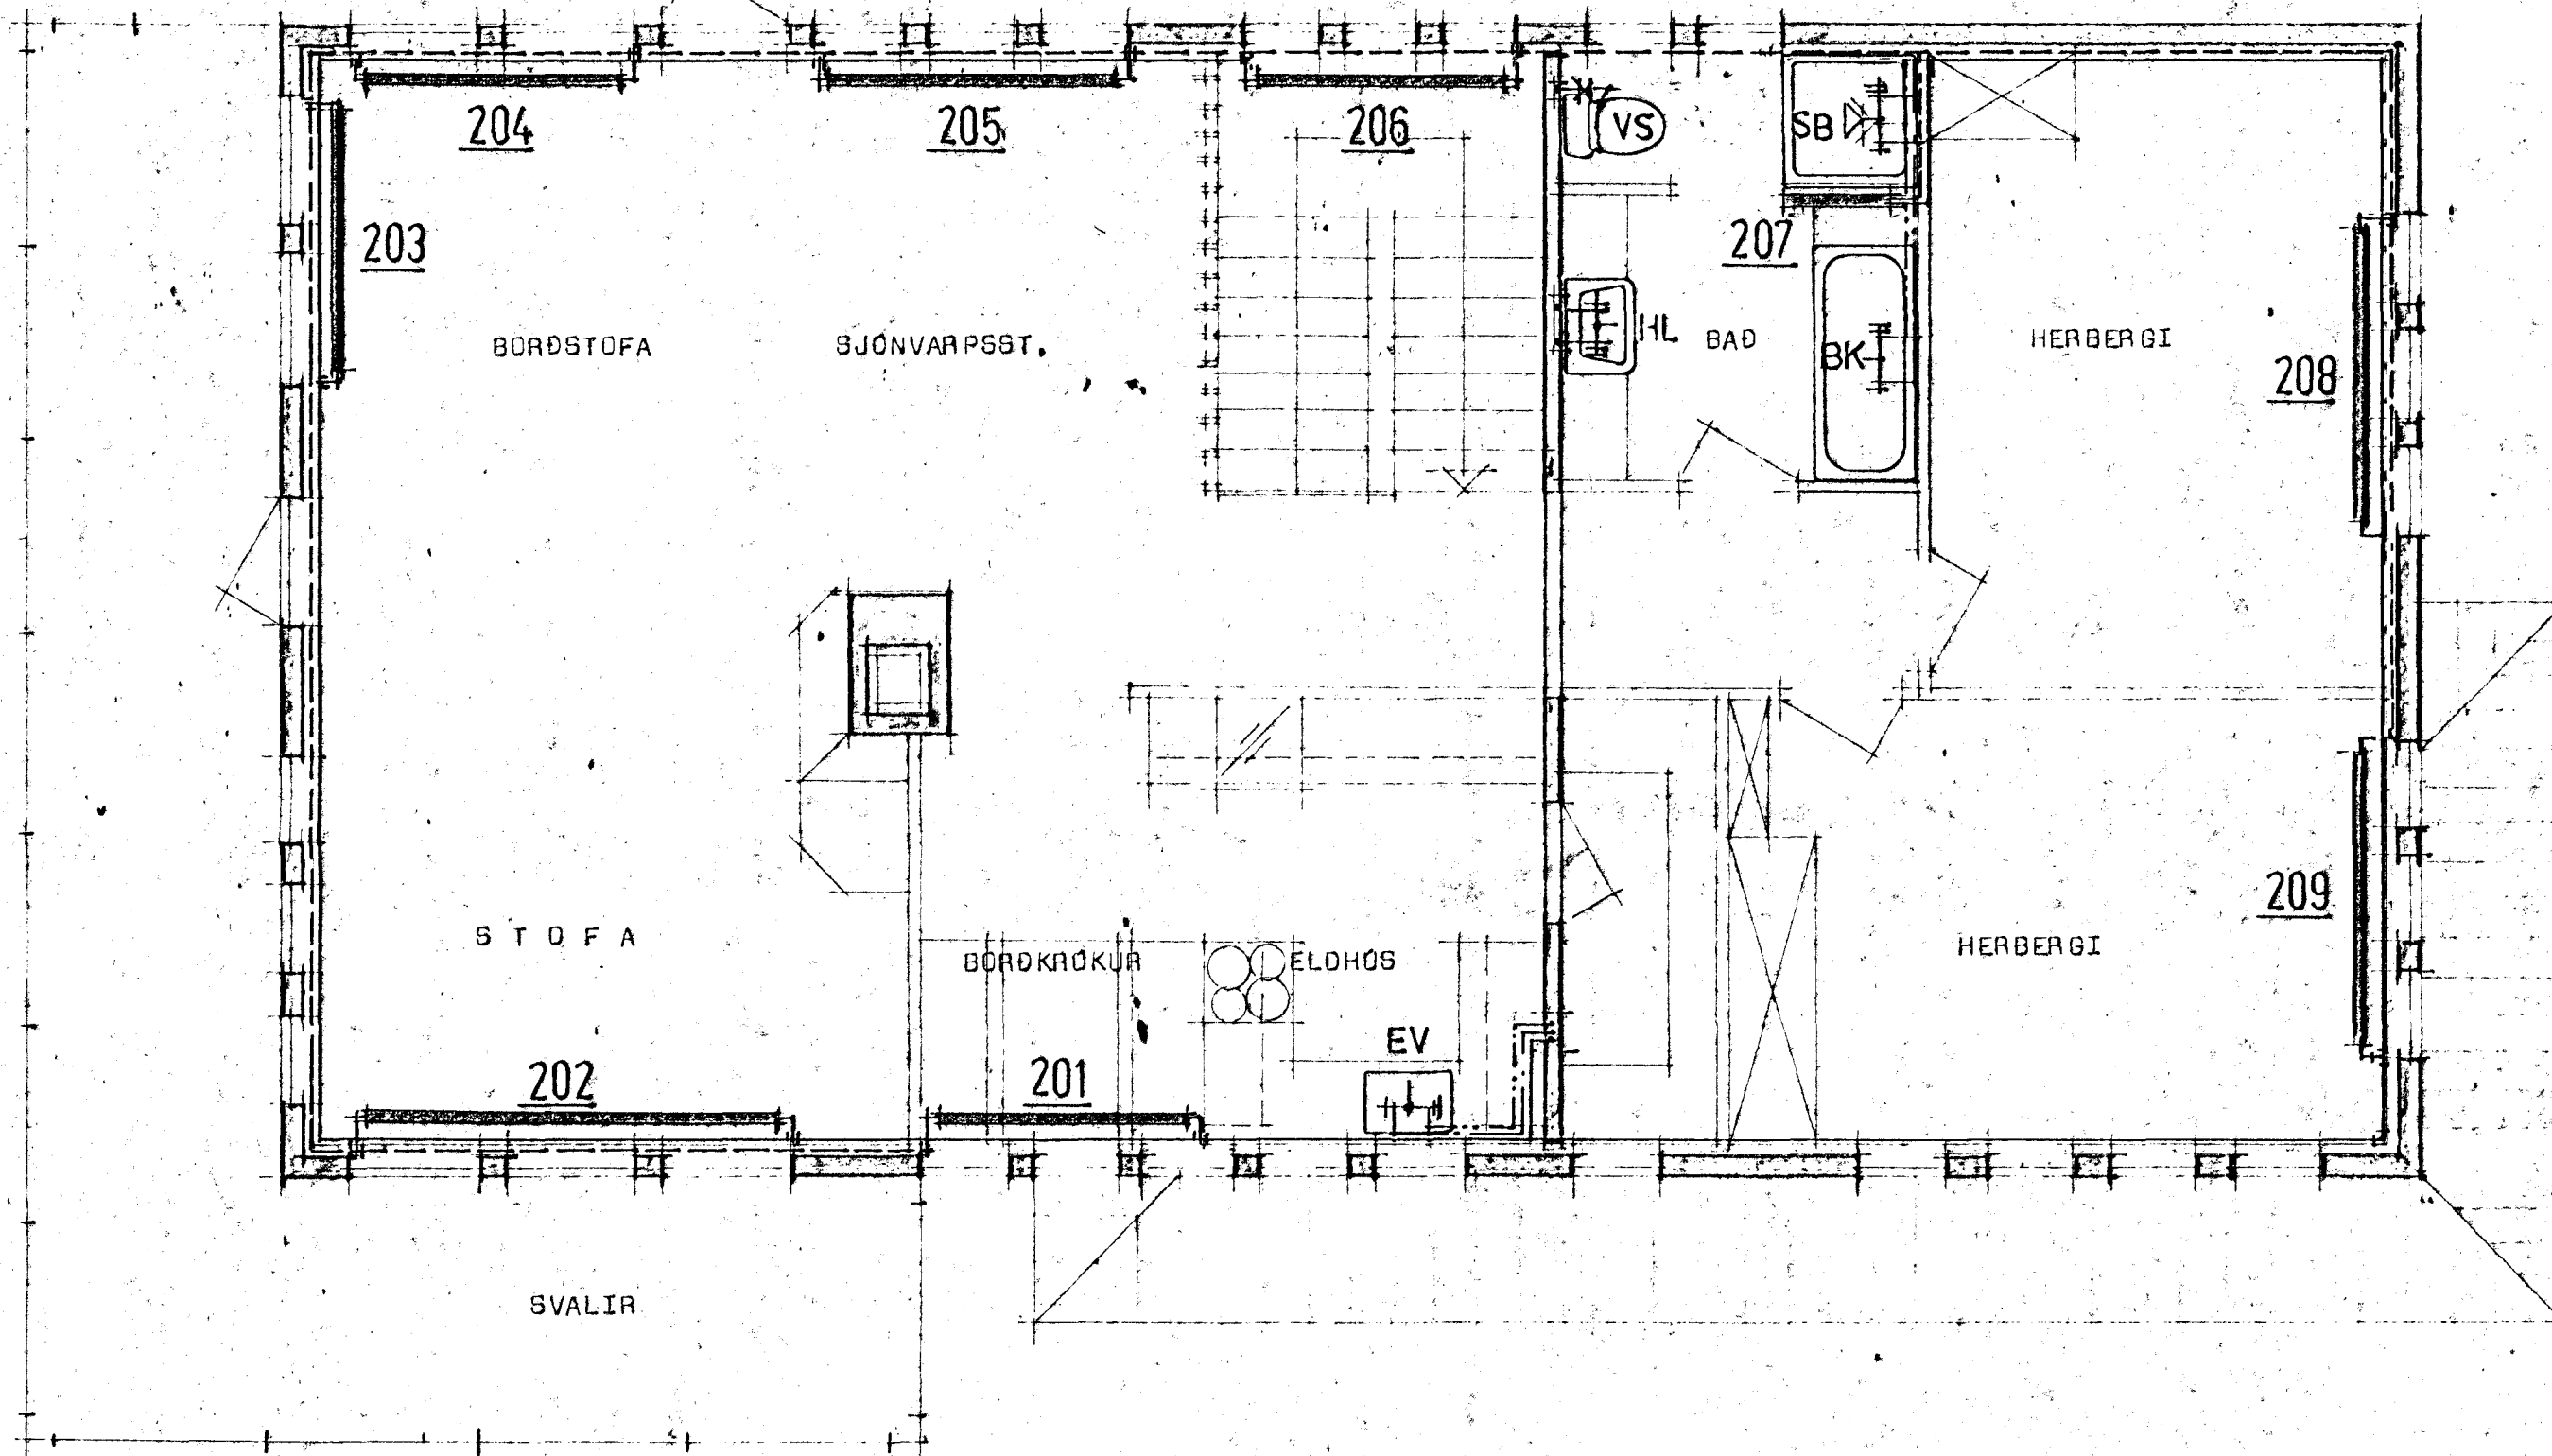


Lækjarberg 62 Hafnarfirði

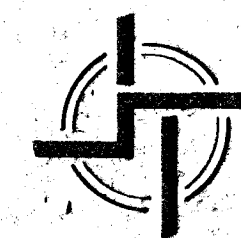

Grunnmynd eðri hæðar MK 1:50

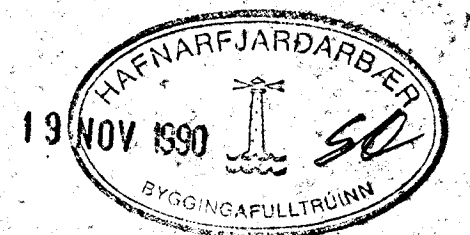

**STÖÐALHÚS** TÍÐ

TEIKNISTOFA SÍÐUMÚLA 31 SÍMI 83141

VERKEFNI	DAGS.	nóv 1989	VERK NR
Hita og nýsluvatnslögn	MKV.	1:50	89-30
Lækjarberg 62 Hafnarfirði	BR.		
	BLAD NR	3.02.2.	

*Sigurður P. Kristjánsson*

SIGURÐUR GUDMUNDSSON SIGURÐUR P. KRISTJÁNSSON FTFI