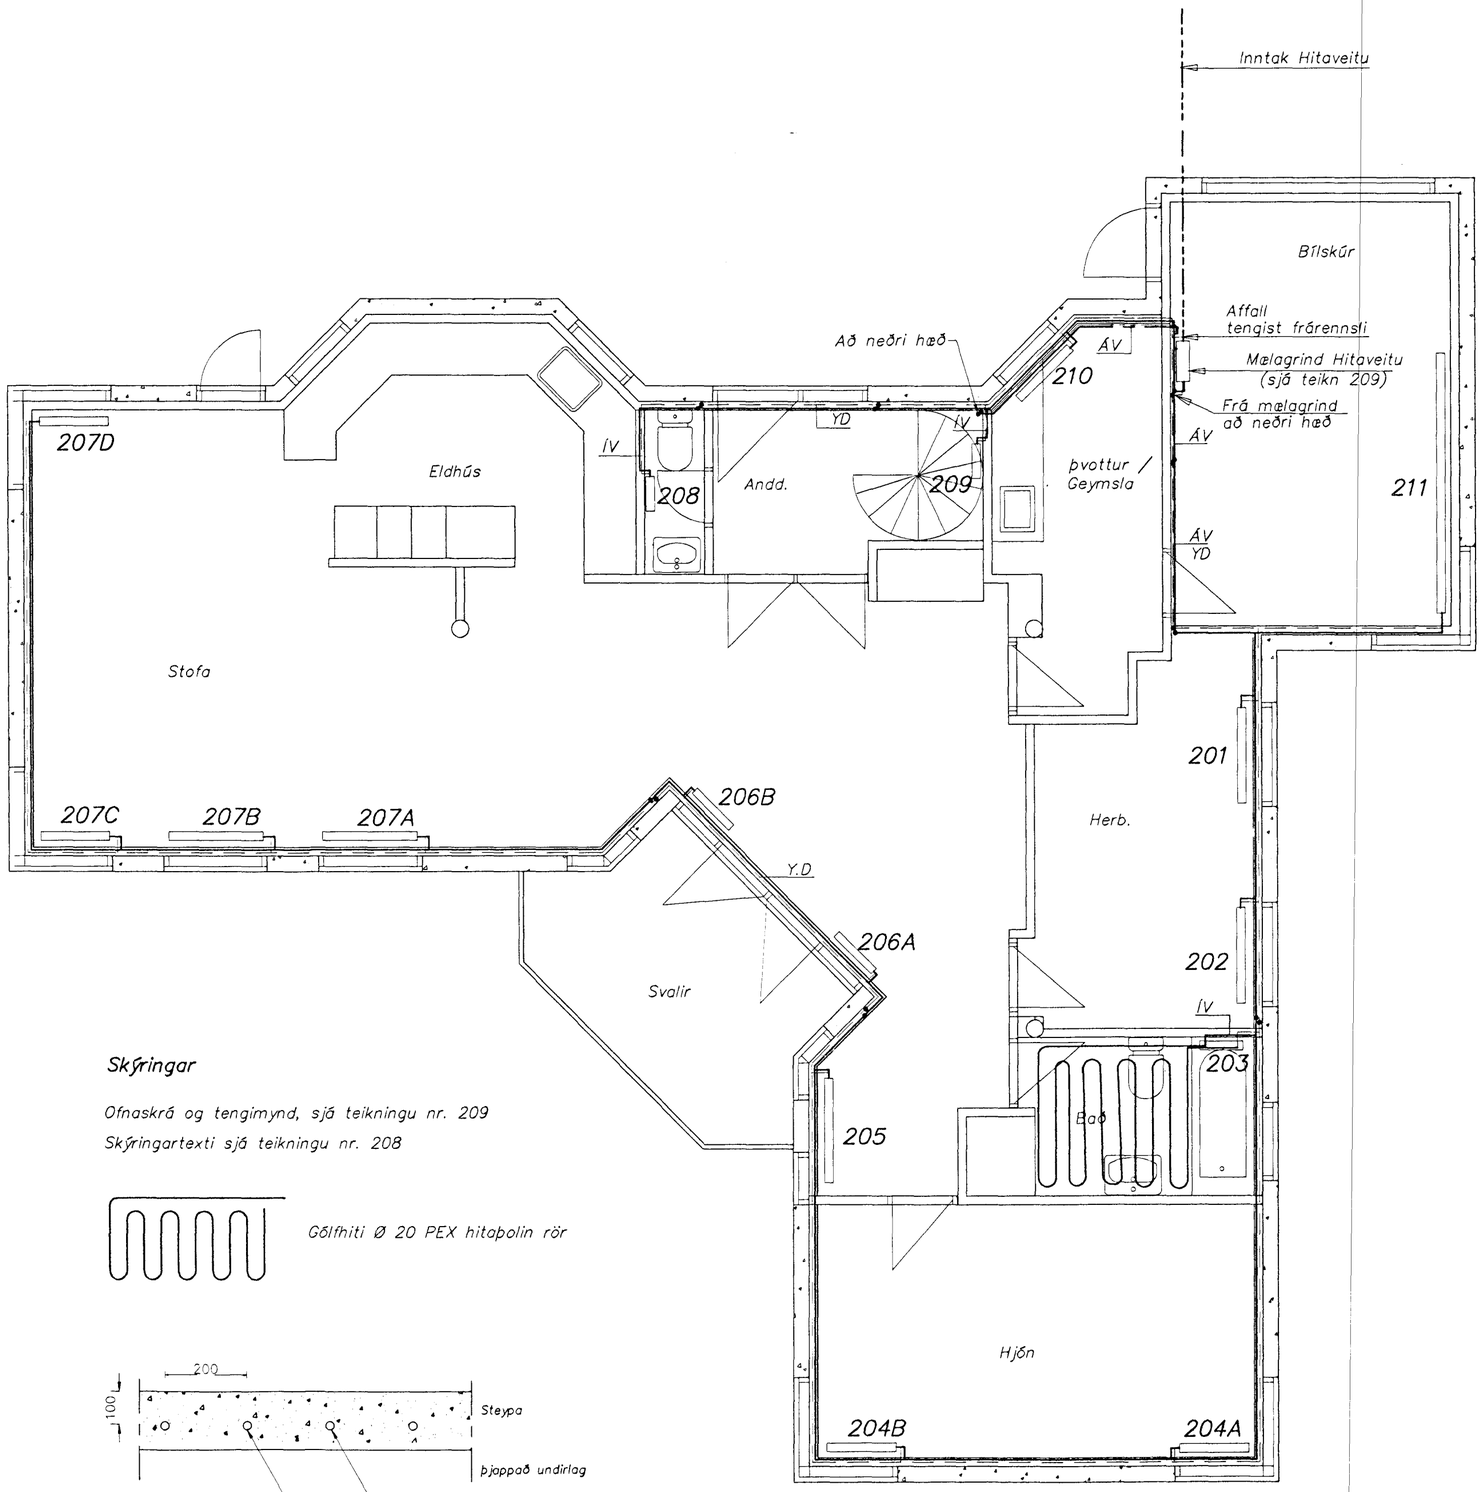

Skýringar

Ofnaskrá og tengimynd, sjá teikningu nr. 209

Skýringartexti sjá teikningu nr. 208

Gólfhiti Ø 20 PEX hitaþolin rör

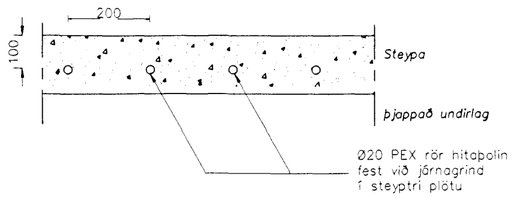

Byggingafulltrui Hafnarfjarðar
Afgreitt þann
06 OKT 1999
Sigurbjartur Halldórsson

dags.	breyting	nafn
30.9.99	VS fært og stiga niður bætt við	þvg

Strendingur ehf.
Verkfræðiþjónusta
Reykjavíkurvegur 68 - 220 Hafnarfjörður
sími 565 5849, fax 565 5641

hannað:	A.S	des.1998
teiknað:	J.W	des.1998

Hafnarfirði 6.10.99
Pétur Vilberg
kt. 051163-2739

Lækjarberg 6, Hafnarfirði

Hitalagnir, efri hæð

dagsetning:	teikn. nr:	mælikvarði:	
des.1998	LÆ06-207	1:50	A2