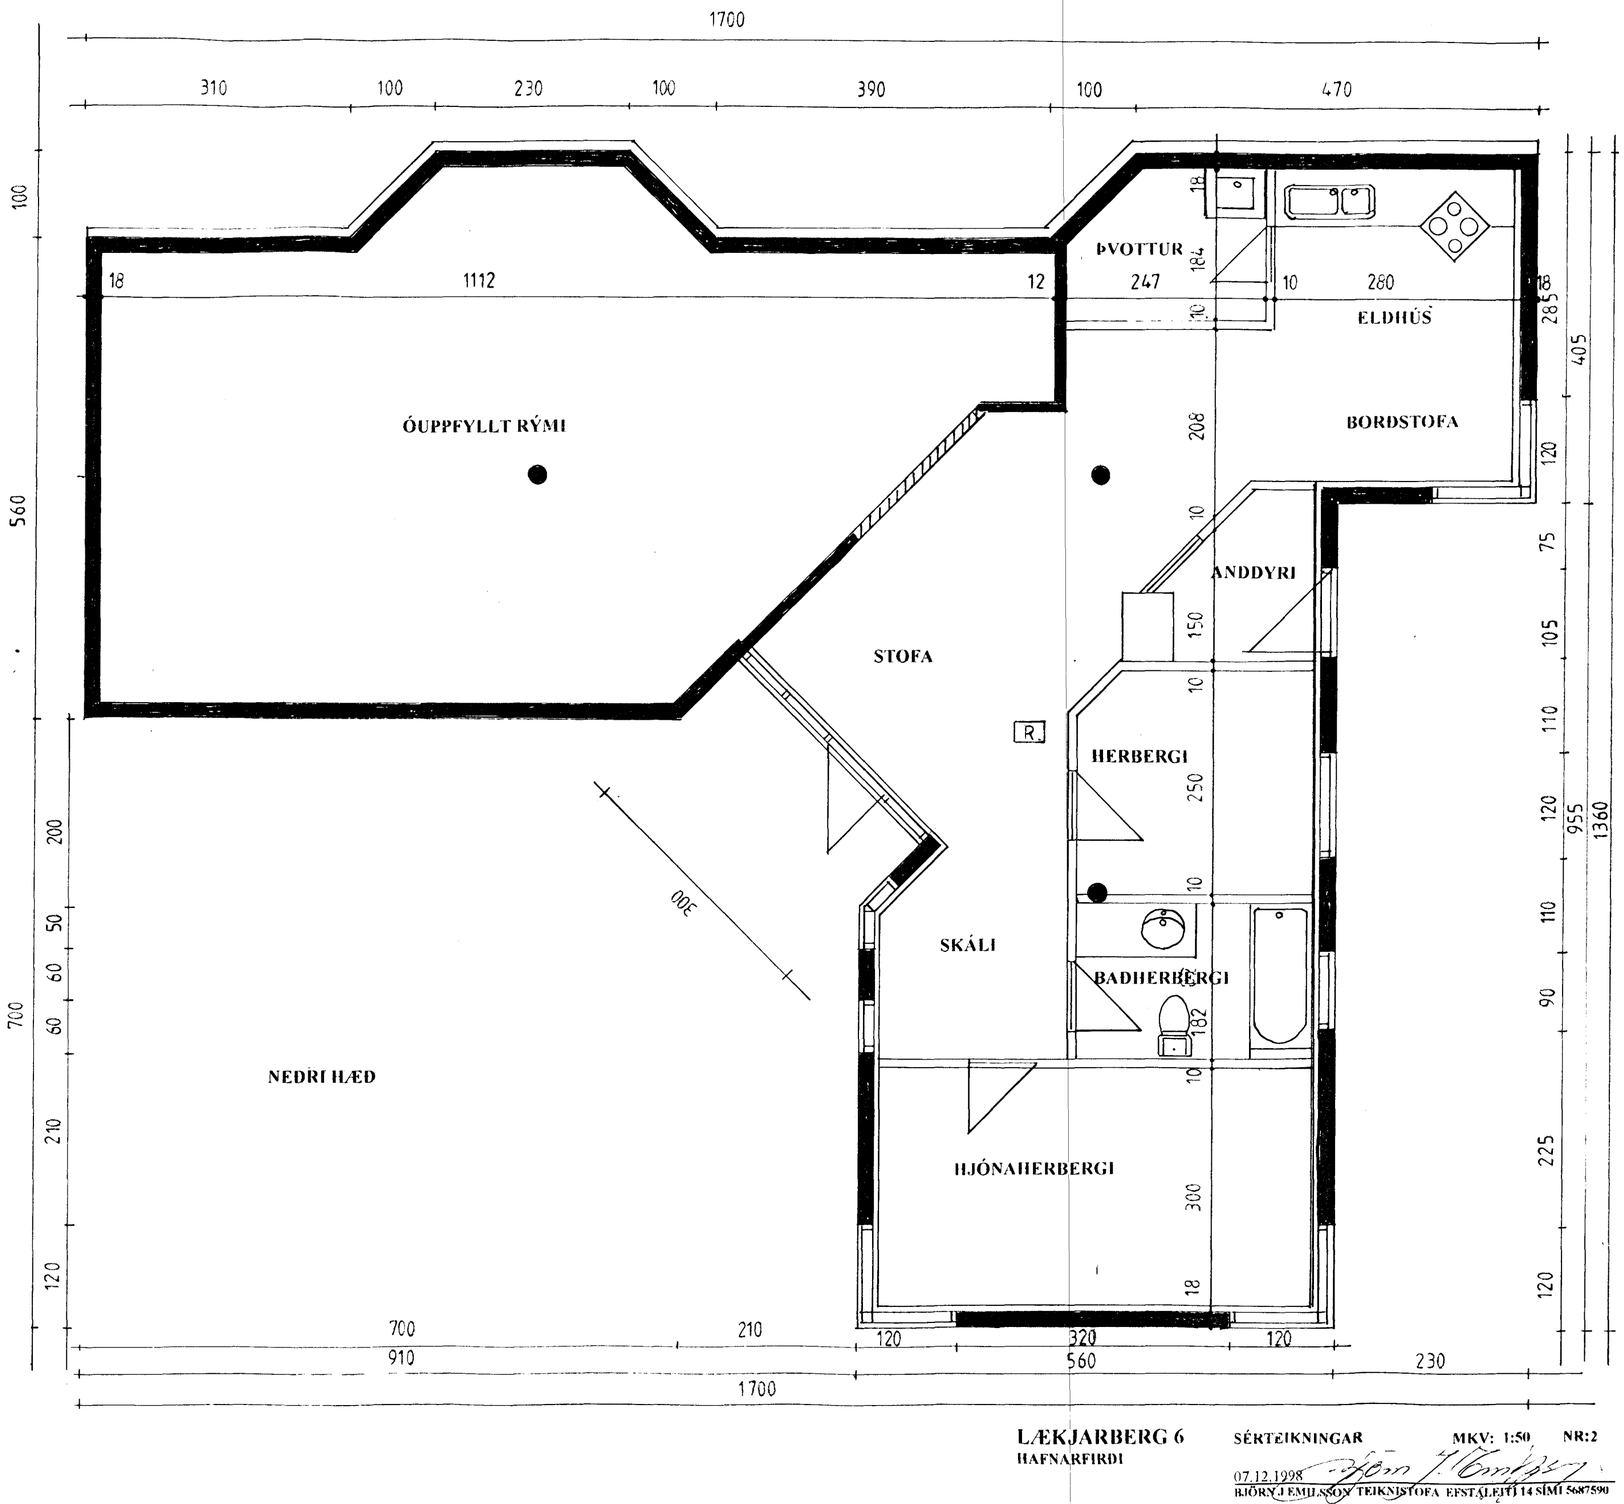

Byggingafulltrúi Hafnarfjarðar
Afgreitt þann
15 DES 1998
Sigurbjartur Hallgrímsson

LÆKJARBERG 6
HAFNARFIRÐI

SÉRTEIKNINGAR **MKV: 1:50** **NR:2**

07.12.1998

BJÖRN J EMILSSON TEIKNISTOFA EFSTALEITI 14 SÍMI 5687590