

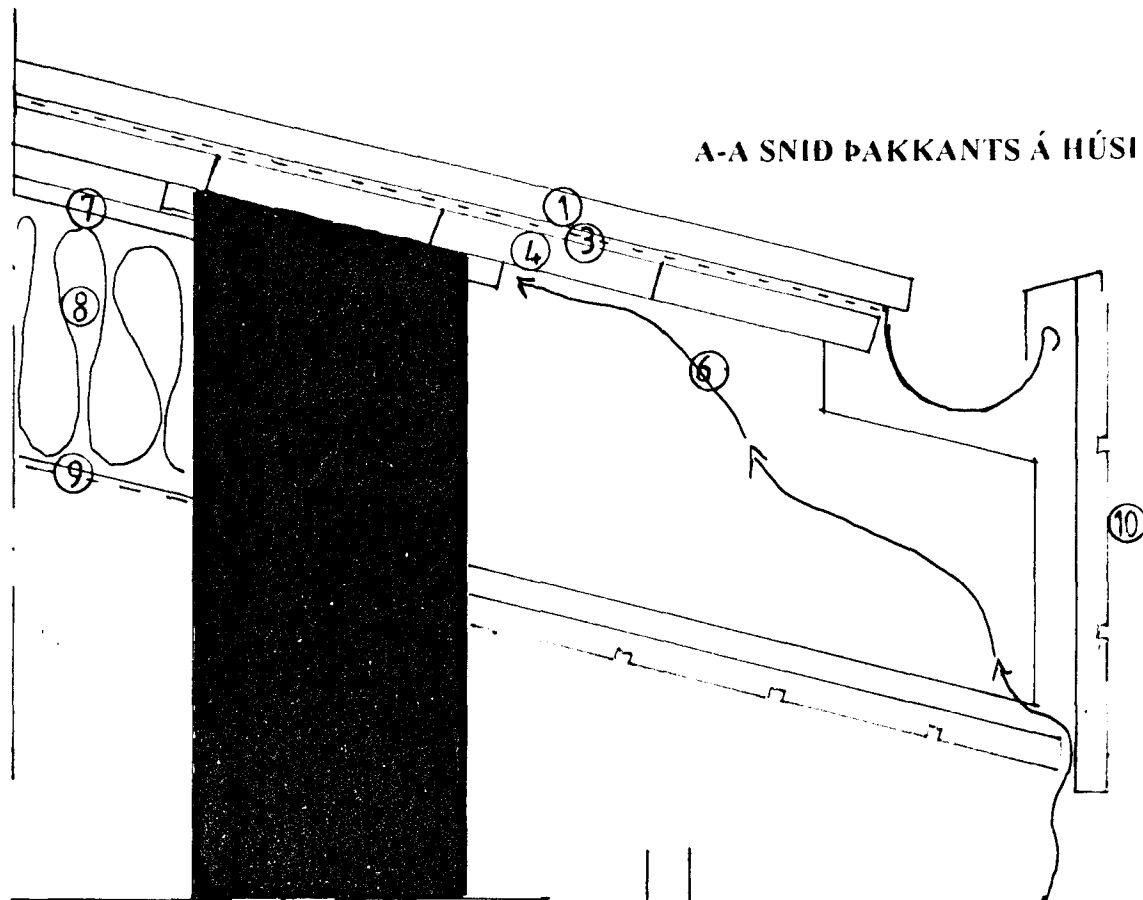
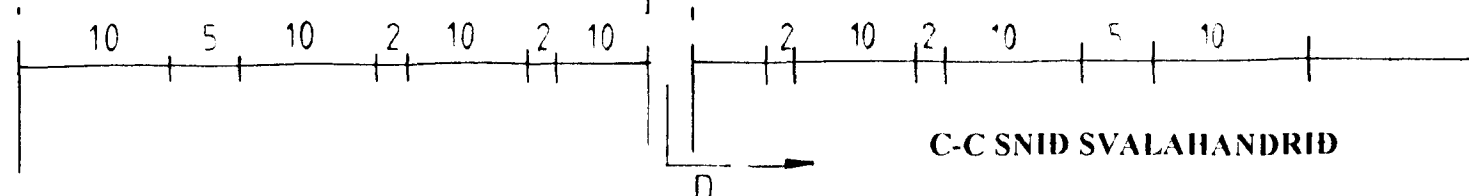


A-A SNID ÞAKKANTS Á HÚSI

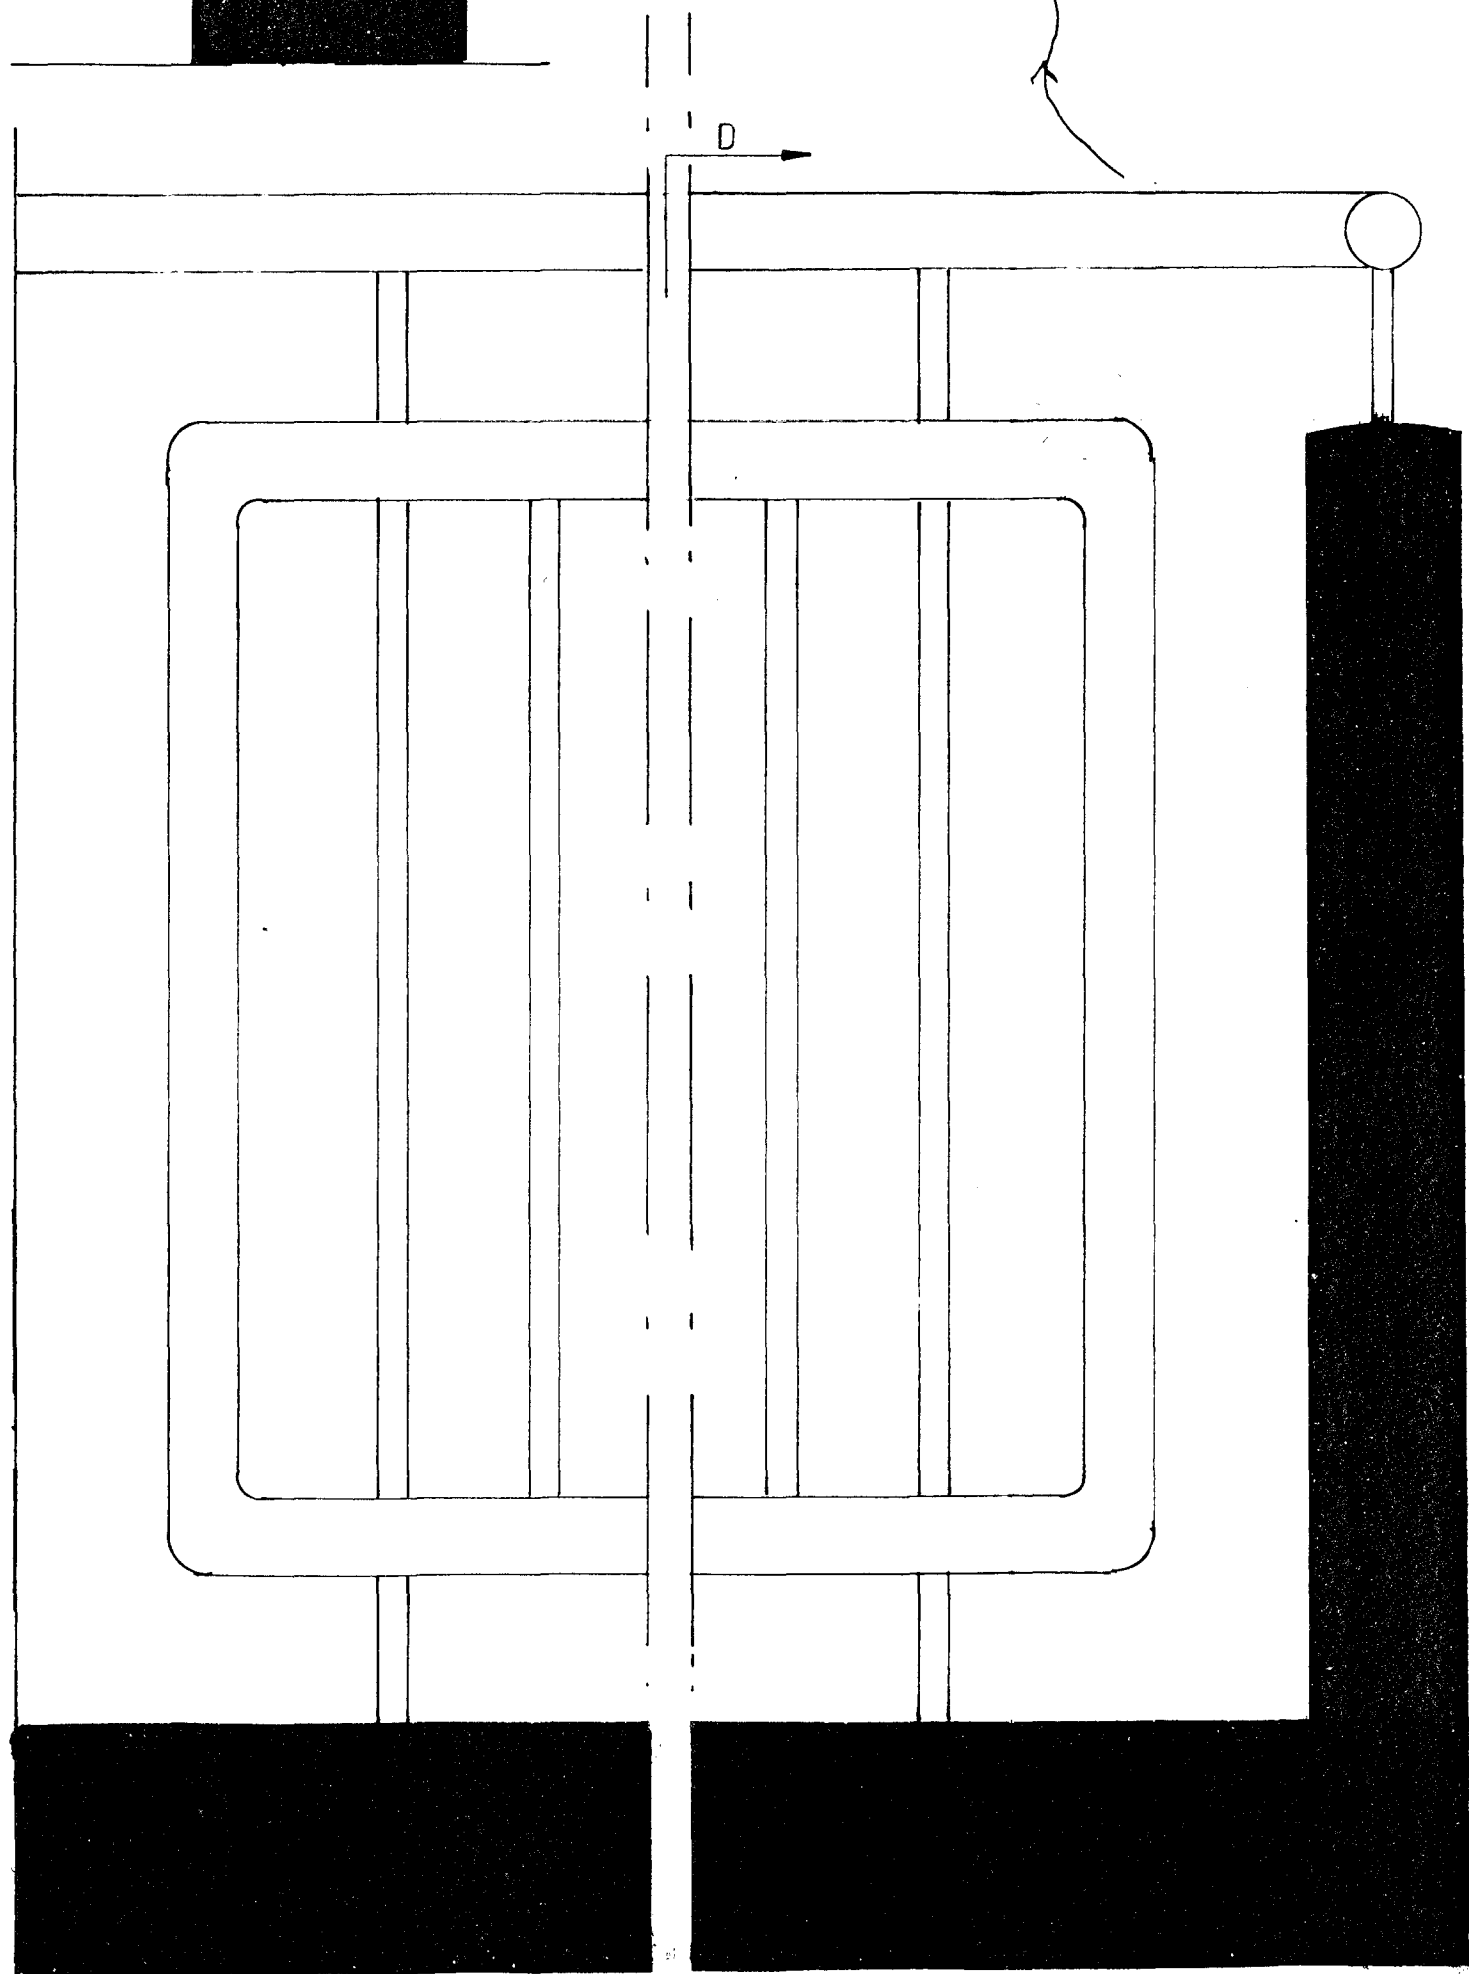


- 1 BÁRUJÁRN
- 2 ÞAKDÚKUR
- 3 ÞAKPAPPI
- 4 BORDAKLÖNING 25 X 150
- 5 KROSSVIDUR 22 MM
- 6 LOFTRÁSIR
- 7 TJÓRUSODIÐ TRÉTEX
- 8 EINANGRUN 8"
- 9 ÞOLPLAST 0,20 RAKAVÖRN
- 10 KLÆÐNING ÞAKKANTS

B-B SNID ÞAKKANTS Á BÍLSKÚR

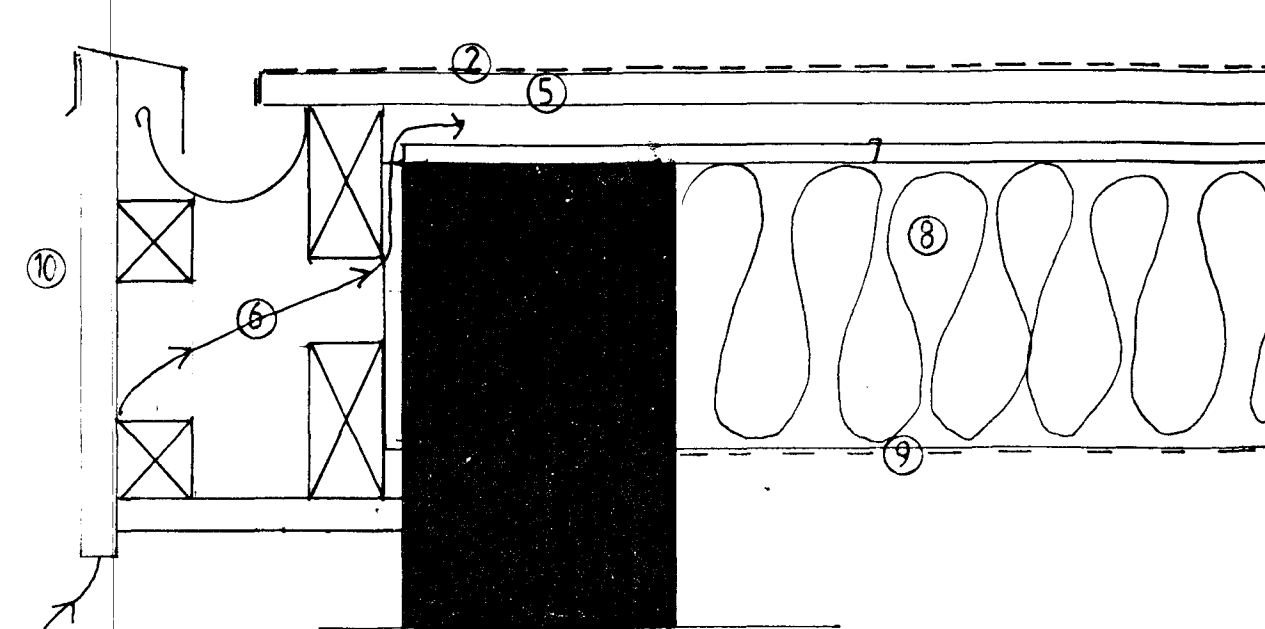

C-C SNID SVALAHANDRID

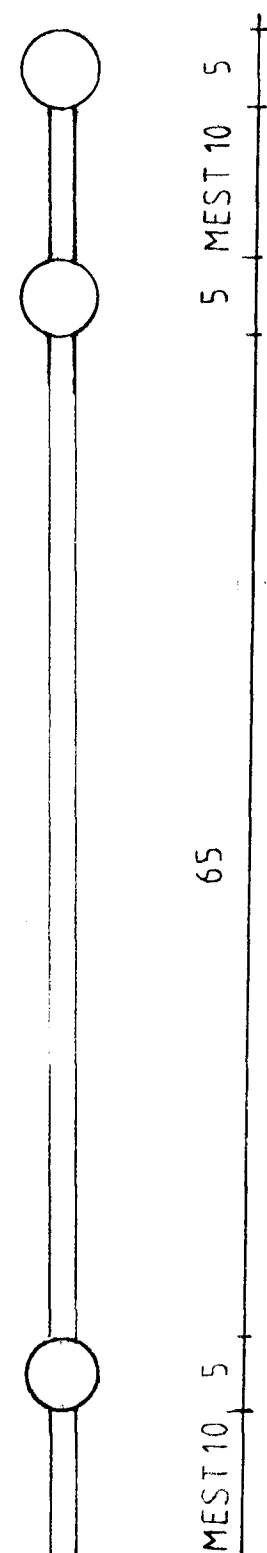

D-D SNID SVALAHANDRID

HANDRID SMÍÐAÐ SAMKV 202,13 GR OG
202,15 GR BYGGINGARREGLUGERÐAR
HÁMARKS BIL Í HANDRIDI 10 SM
LÁMARKS HÆÐ 100 SM

LÆKJARBERG 6
HAFNARFIRÐI

SÉRTEIKNINGAR MKV: 1:5 NR:3
07.12.1998
BJÖRN J. EMILSSON TEIKNISTÓFA EFSTALETI 14 SÍMÍ 6687590

Byggingarstjórnir Hafnarfjarðar
Útgeitt papp.
15.06.1998
Sigurbjartur Haldórsson