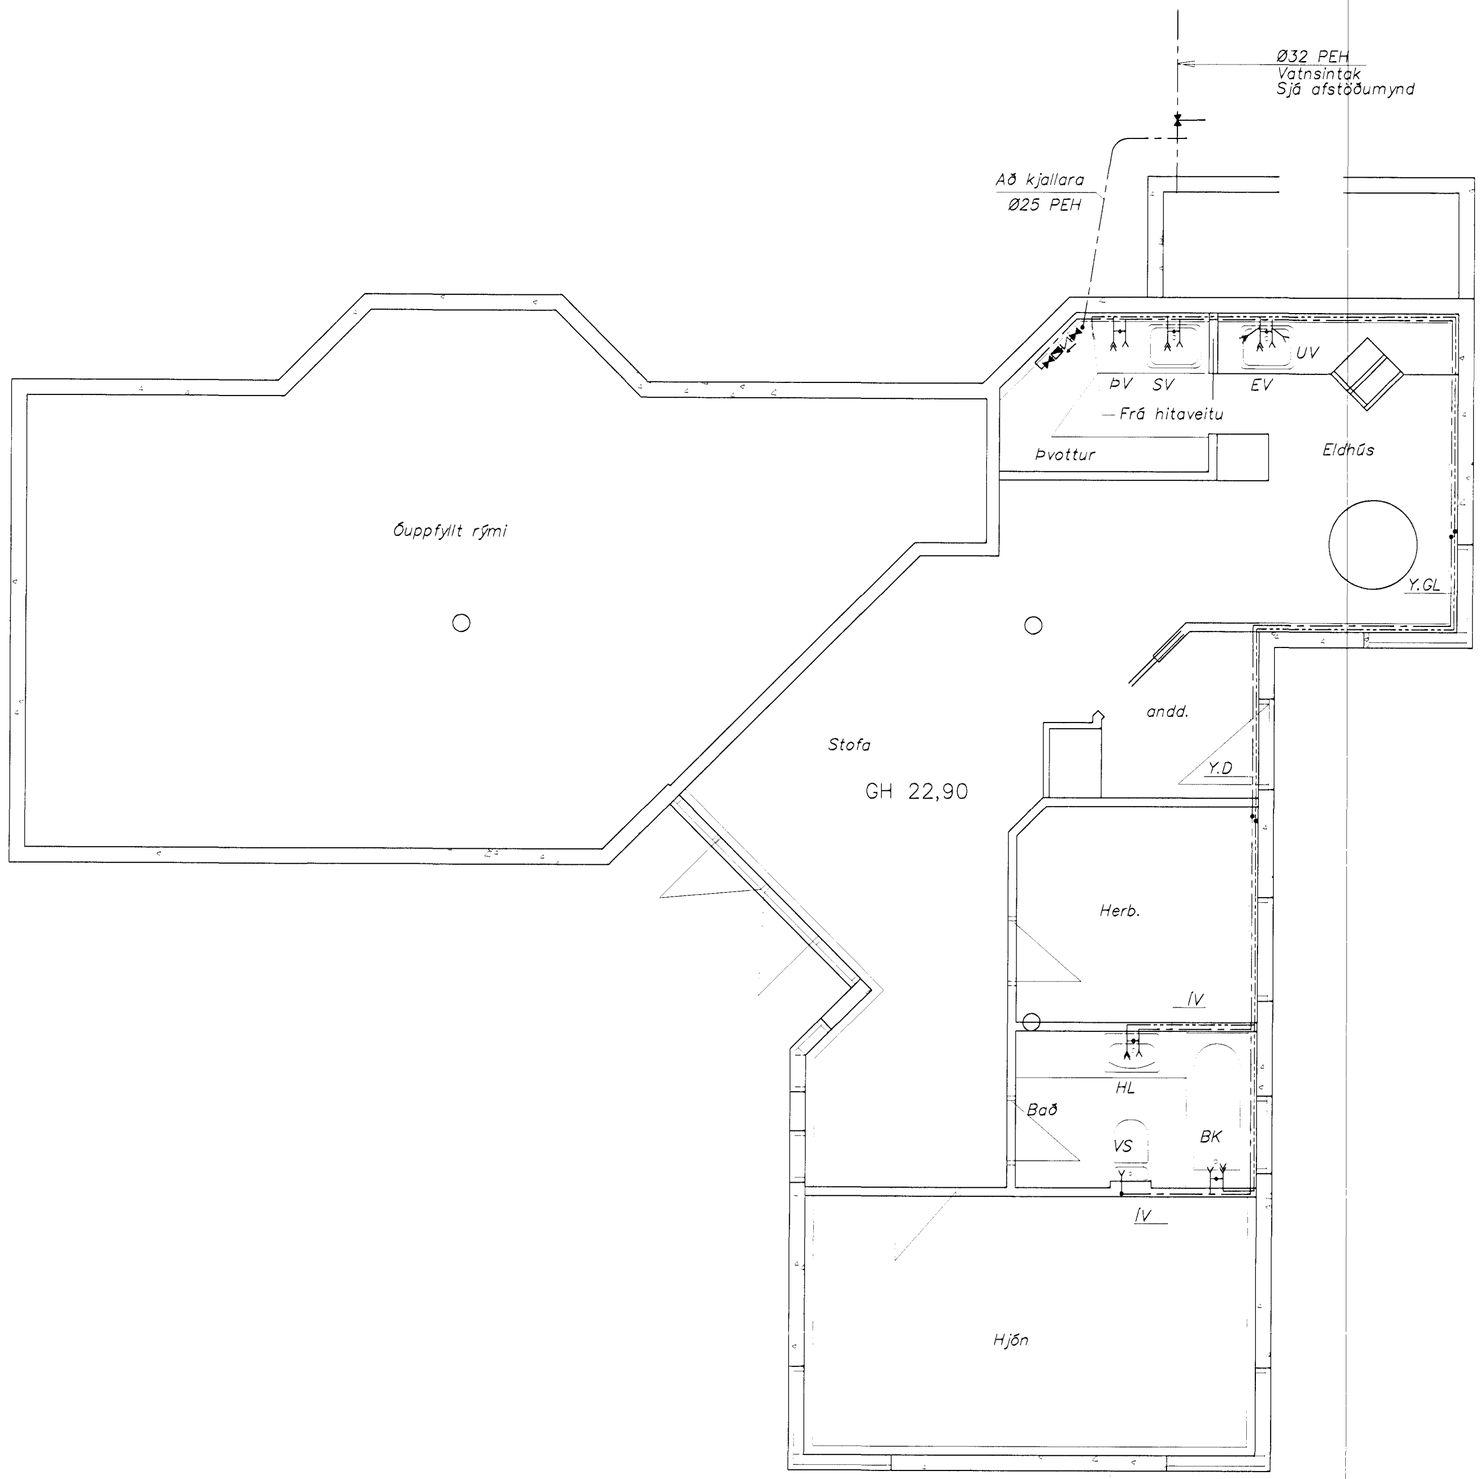

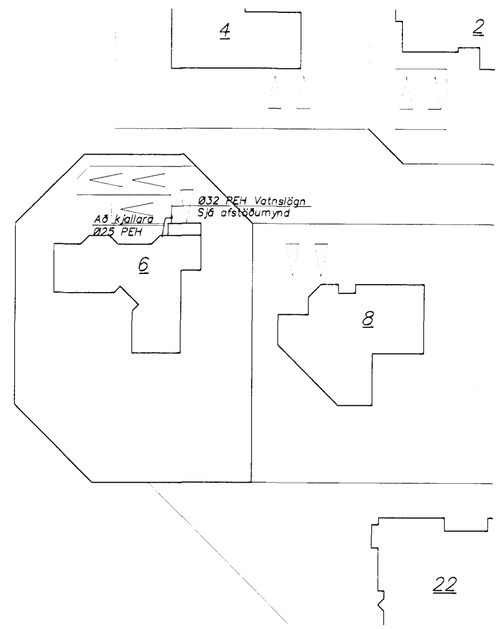

Afstöðumynd 1:500

Skýringar

Skýringartexti sjá teikningu nr.205

Byggingafulltrúi Hafnarfjarðar
Afgreitt þann
21 [illegible] 1998
Sigurbjartur Halldórsson

dags.	breyting	hafn.
des.	breyting	hafn.

Strendingur ehf.
Reykjavíkurvegur 68 - 220 Hafnarfjörður
sími 565 5640, fax 565 5641

Lækjarberg 6, Hafnarfirði

Vatnslagnir neðri hæð

dagsetning: des.1998	teikn. nr. LÆ06-203	mælkvarð 1:50, 1:500	A2