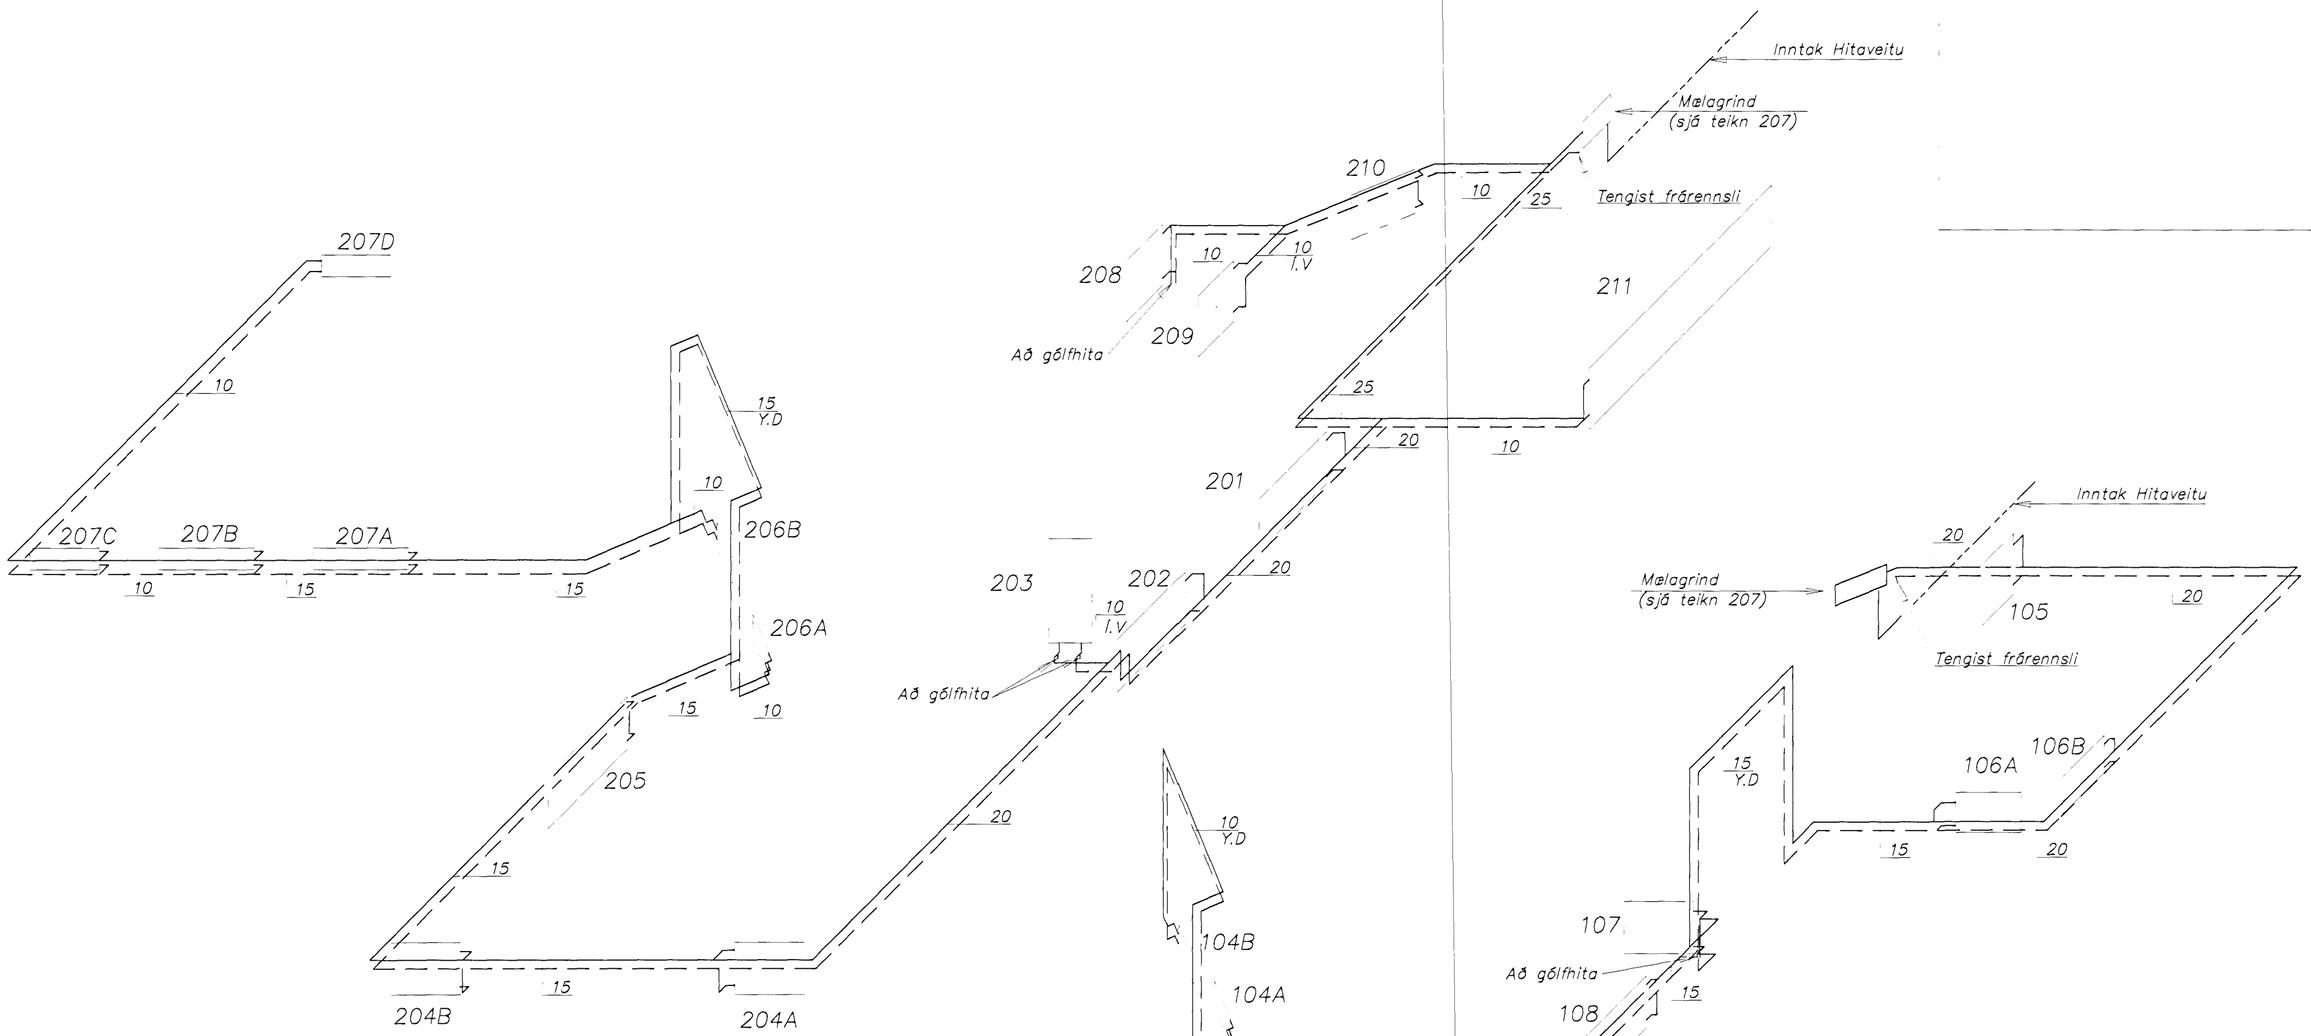


## Skýringar

Mál og mælsetningar
Stærðir eigna eru í millimetrum [mm].

Efni
Á öll pípulagnarefni og fittings skal vera svartur stálpípa.
Öll pípulagnarefni skulu vera viðurkennd af Brunamálastofnun ríkisins skv. ST 69.1.

Frágangur eigna
Pípur skulu festar með festiklemmum og einangraðar
með a.m.k. 20mm gerðu einangrun og varðar með álstáli.
Setja skal 10 cm einangrun bak við ofn.
Á öllum skulu vera sjálfvirkir loftvarnar t.d. Danfoss
AA2000 eða ("tól" eða eða Danfoss FLOW ("heitt"
eða). Á öllum ofnum séu loftskrúfur, stillt og
loftæmingarskrúfur.
Lagnir skulu lagðar með halla þar sem þær verður við
komið svo tæma megi lagnir.
Frágangur lagna og festinga skal vera í samræmi við ST67.

Prófanir og Stillingar
Kerfið skal prófað með 6 bar þrýstingi í 24 klst.
Stilla skal kerfið með stillitækjum þannig að allir ofnar nái
jafnvel þegar allir sjálfvirku loftvarnar eru opnir.

Byggingafulltrúi Hafnarfjarðar
Afgreitt þann
21 DES 1998
Sigurbjartur Hallbjörsson

| | | | |
|---|---|---|---|
| Strendingur ehf. Verkfræðiþjónusta | Lækjarberg 6, Hafnarfirði | | |
| | Hitalögn – rúmmynd | | |
| | dagsetning: des.1998 | teikn. nr: LÆ06-208 | mælikvarði: 1:50 |