
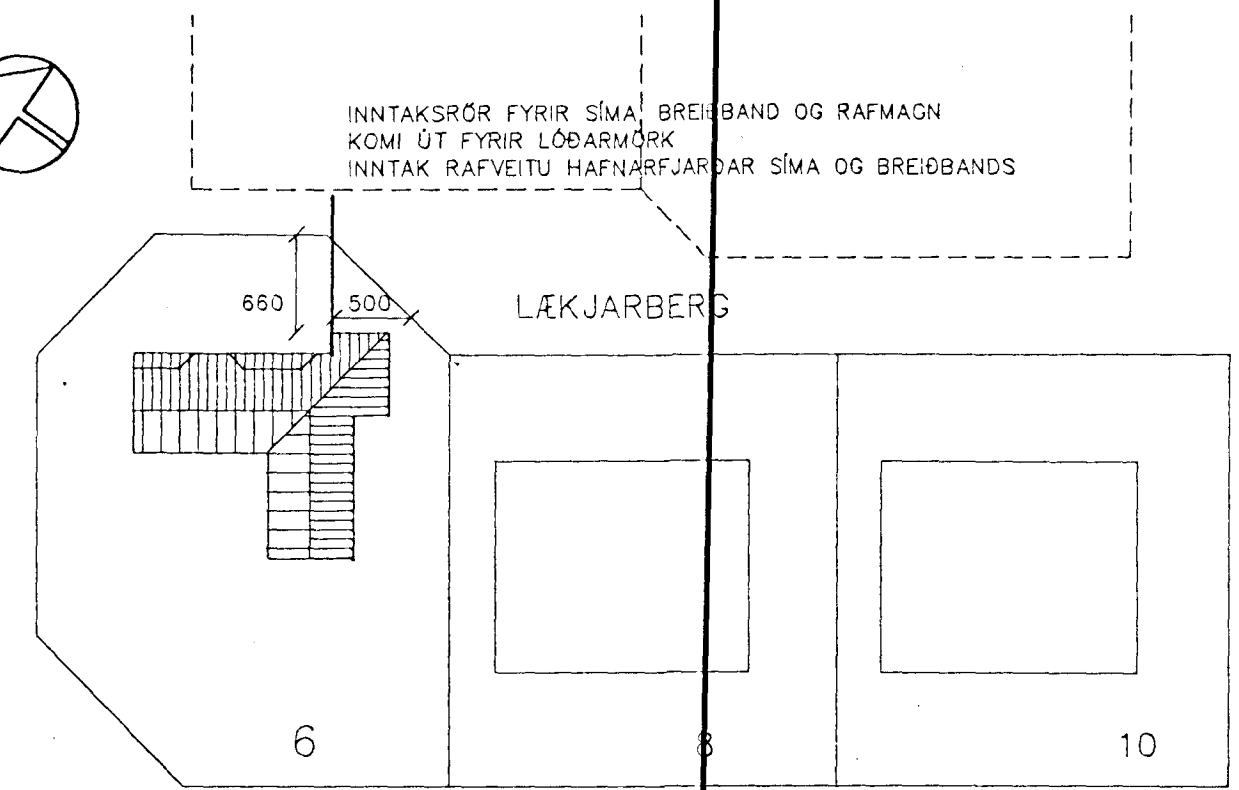



SKÝRINGAR

- ÖLL RÖR ERU ϕ 16 mm OG ÍDREGIN 1,5 mm² VÍR,
- HÆÐ ROFA FRÁ FULLFRÁGENGNU GÓLFI ER 110 cm,
- HÆÐ LÁGSPENNU- OG SMÁSPENNTENGLA FRÁ FULLFRÁGENGNU GÓLFI ER 20 cm, SJÁ ÞÓ NÆSTU GREIN,
- HÆÐ TENGLA Í ELDHÚSI, BAÐI, ÞVOTTAHÚSI OG WC SKAL VERA 110 cm.
- ÖLL MÁL ERU Í SENTIMETRUM,
- MÁLSTRAUMUR ROFA SKAL VERA 10 A OG TENGLA 16 A,
- HÆDIR ERU MIÐADAR VIÐ FULLFRÁGENGIN GÓLF OG MIÐJA DÓS.
- HÆÐ TENGLIS VIÐ ROFA SKAL VERA SAMA OG ROFANS.
- GREINAR ERU EKKI SÝNDAR Í ÖLLUM TILVIKUM AÐ TÖFLU, EN ERU ÞÁ MERKTAR VIÐKOMANDI TÖFLU. DÆMI: T1.1 ER GREIN 1 FRÁ TÖFLU T1.
- BEITA SKAL NÜLLUN OG LEKA STRAUMSROFVÖRN SEM SNERTISPENNVÖRNUM.
- TE1 ER AÐALTAFLA STAÐSETT Í BÍLSKÚR, TK ER GREINITAFLA STAÐSETT Í ANDDYRI NEDRI HÆÐ, ST1 ER SMÁSPENNUTAFLA STAÐSETT Í BÍLSKÚR, ST2 ER SMÁSPENNUTAFLA STAÐSETT Í BÍLSKÚR, TE2 ER GREINITAFLA STAÐSETT Í GEYMSLU EFRI HÆÐ, STK ER TENGIKASSI FYRIR SMÁSPENNU STAÐSETTUR Í ÞVOTTAHÚSI NEDRI HÆÐ.
- TAFLA TE SKAL VERA U.Þ.B. H x B x D 65 x 80 x 21, TAFLA TK SKAL VERA U.Þ.B. H x B x D 30 x 40 x 10, TAFLA ST1 SKAL VERA U.Þ.B. H x B x D 10 x 20 x 10, TAFLA ST2 SKAL VERA U.Þ.B. H x B x D 30 x 40 x 10, TAFLA ST1 SKAL VERA INNSIGLANLEG, TAFLA STK SKAL VERA U.Þ.B. H x B x D 30 x 40 x 10

NEMA ANNARS SÉ GETIÐ.

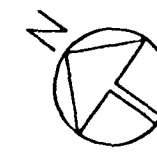


afstöðumynd 1:500

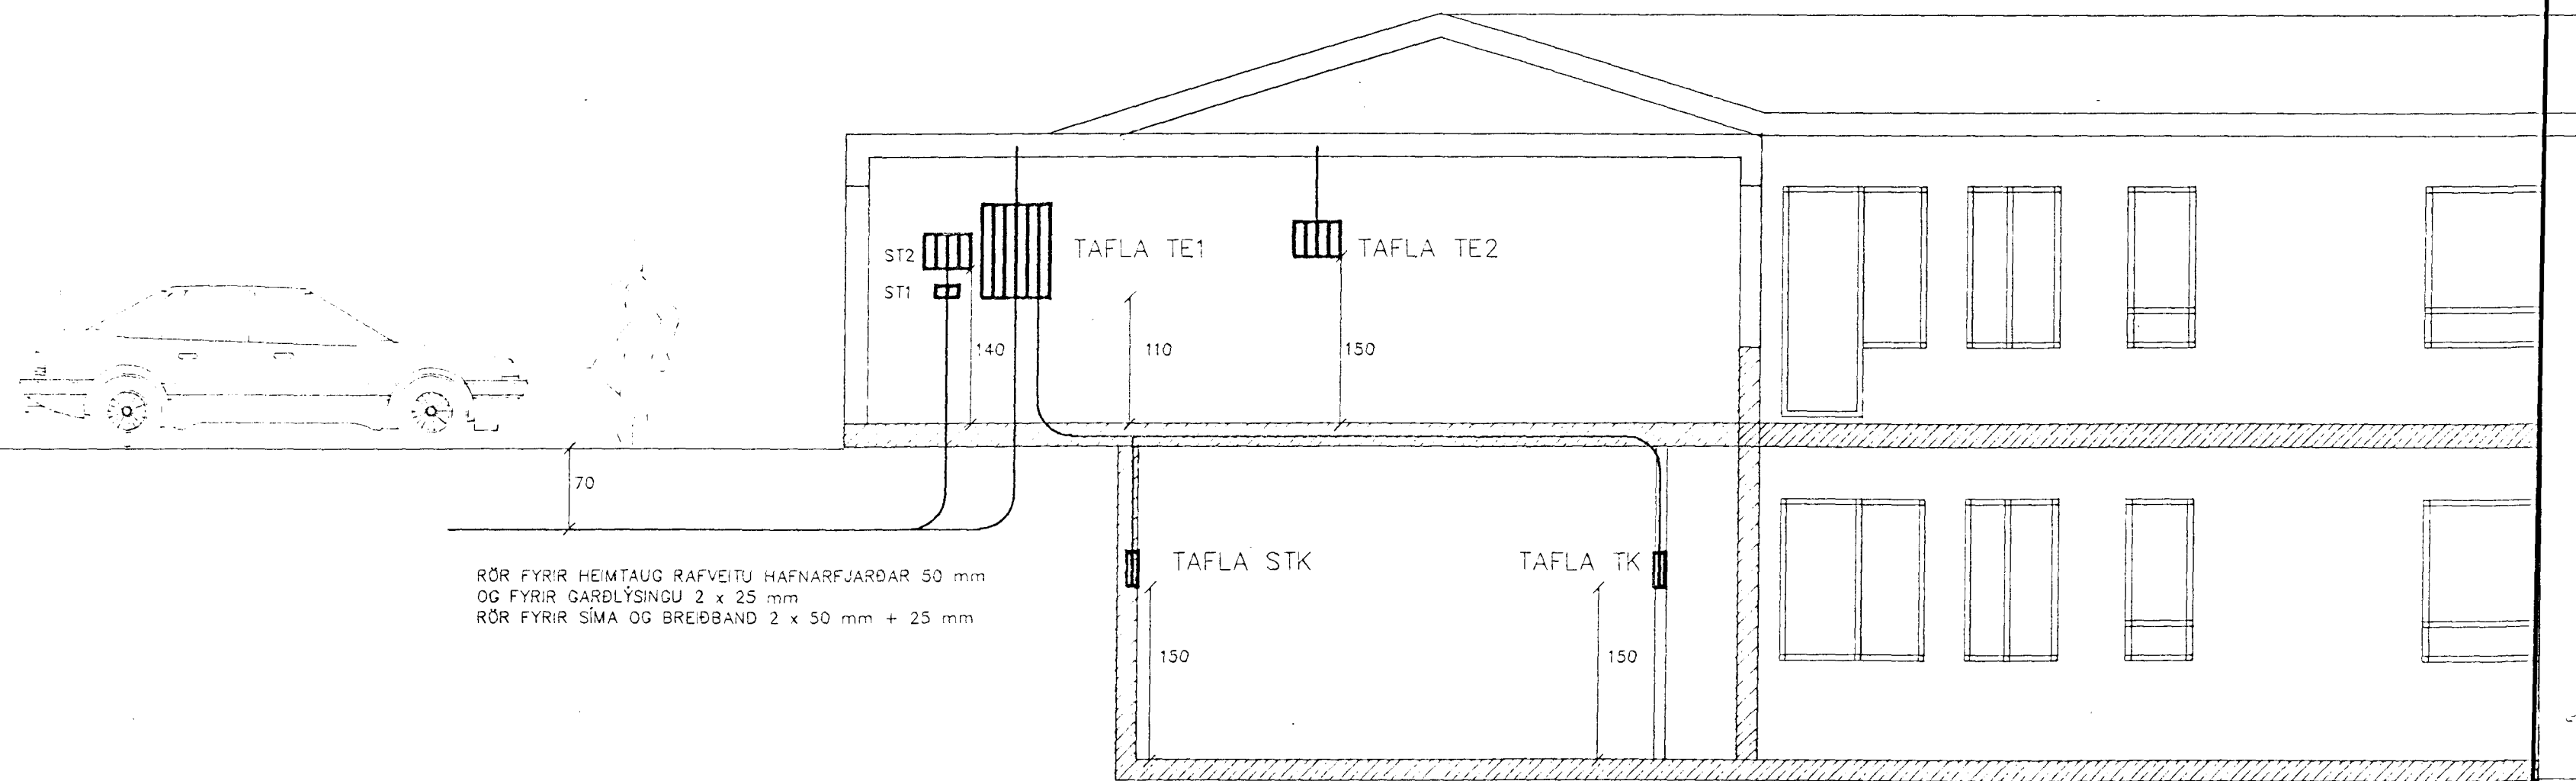

snið 1:50

RAFLAGNATEIKNINGAR
ÞÓR STEFÁNSSON RAFMAGNSIÐNFRÆÐINGUR
AUSTURVEGI 38 SELFOSSI SÍMAR 482 3480 & 897 8718 FAX 482 3366

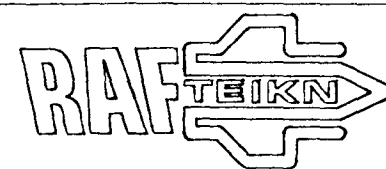

SLÓÐ	CAVERKEFNI LÆKJARBERG LOKATI		TÖLVUNAFN	PLOTT DAGSETNING
TEIKNAD	ÞÓR	ÚTG	A	KENNITALA
YFIRF	ÞÓR	DAGS	12 98	211261-3749
DAGS	DESEMBER '98	NAFN	ÞÓR	SAMDYKKT

VERKHEIT
LÆKJARBERG 6, HAFNARFIRÐI
VERKHÉUT
SNÍÐ, AFSTÖÐUMYND OG SKÝRINGAR

KVARÐI 1:50 / 1:500
BLAÐ 1 AF 7
VERKNÚMER: 62-1997-020