

INNTRAK VATNSVEITU


POLYURETHAN - FRAUD
T.D. FESTI FRAUD PU-490

POLYURETHAN - FRAUD
T.D. FESTI FRAUD PU-490

MM. PEH. SKAL BRIDA
MM. PEH.


SANDUR

POLYURETHAN - FRAUD
T.D. FESTI FRAUD PU-490

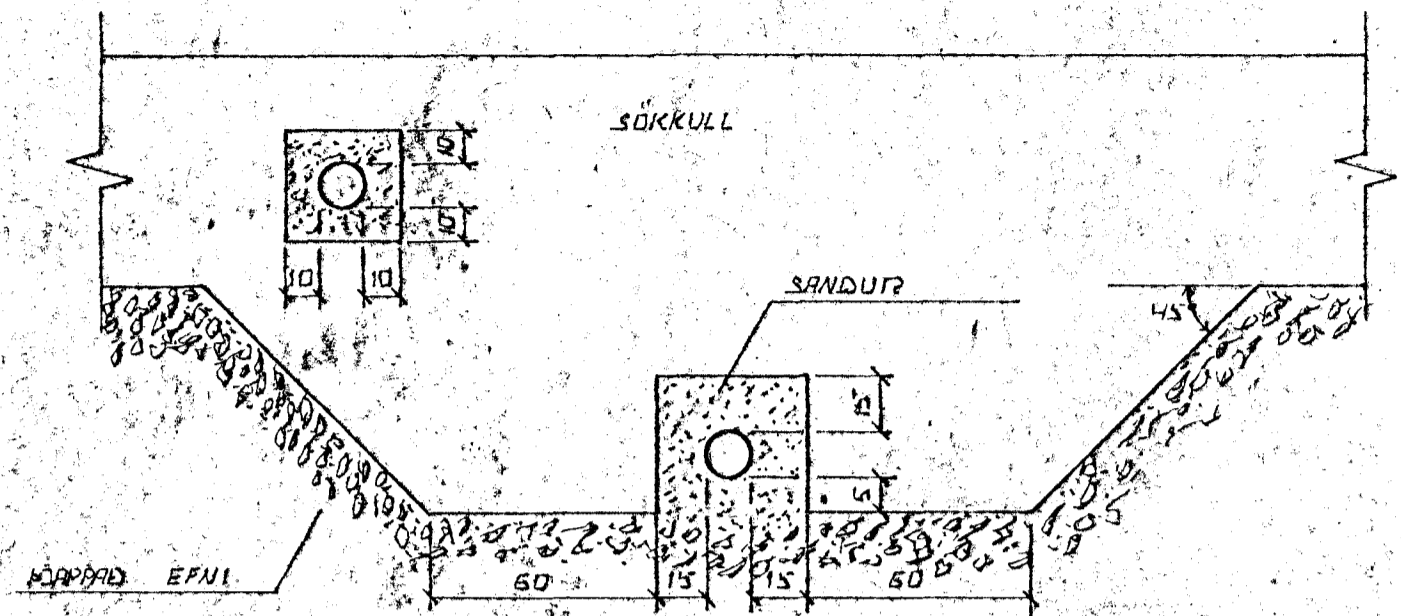

FRÁGANLUR EAGNA UNDIR OG I SÖKKULVEGG.

GRAFID SKAL FURU LÖGNUM UNDIR SÖKKULUM, AÐUR EN ÞEIR ERU STEYPTIZ.


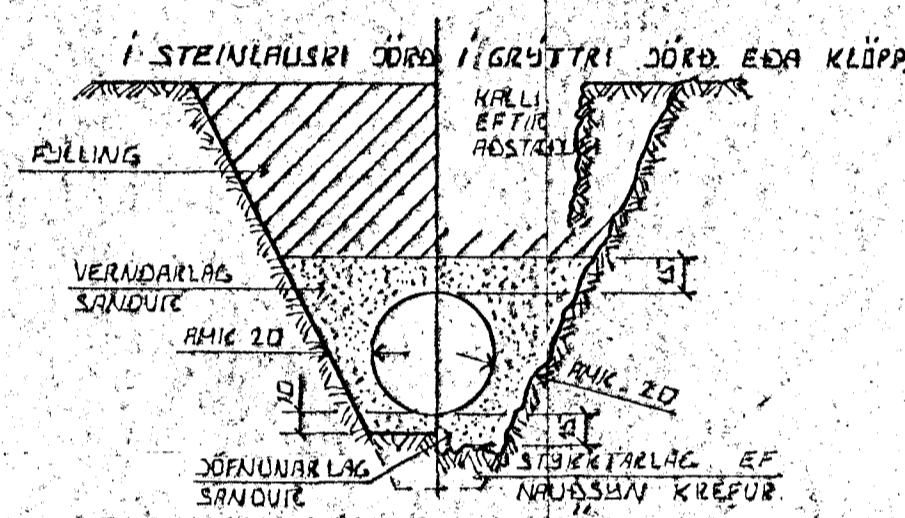


LEIÐSLUKURDÍR + PLASTRÖRA

ÞURÐARBEITA PLASTRÖRA TIL AÐ STANÐAST NOTALAG AUK HUNDANS AF JARÐLAGINU SEM HEFUR LEIÐSLUNNI LIGGUR AÐRÆST EINGÖNGU AF HUGÐ VEL SANDUR ER ÞARFAÐUR KAUBNUM RÖÐRIN. ÞESS VEGNA SKAL VANDAF MÖGG MÖPPUN AÐR SEM HÆTTA ER Á UMFERÐARHLAÐI.

ÚTGRÖFTUR

ÚTGRÖFTUR FURUR LEIÐSLUM SKAL EKKI VERA DÝPARI EN 10TN UNDRISTADAR. EF NAUSSANLEGT ER AÐ LAGGA LEIÐSLU DÝPRA EN UNDRISTADAR VERÐUR AÐ EGGJA LEIÐSLUNNA AÐ LANT FIRA UNDRISTÖÐUM. AÐ AÐSETA MEIRA SÉ ÖRUGG HLUTFALL MILLI DÝPTAR OG FÖRLEGGÐAR SICHA EKKI VERA MEIRA EN 1:2.

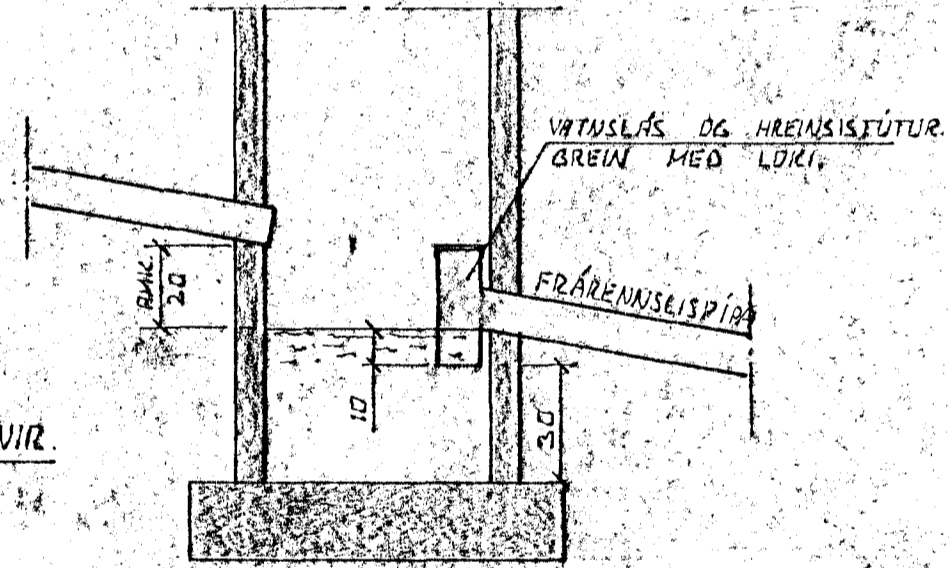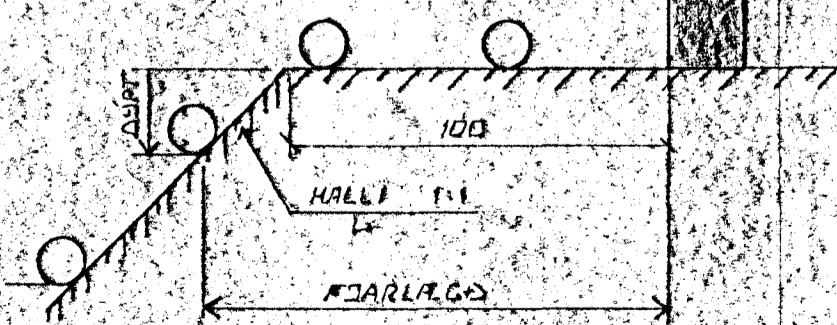


TÁKN FURUR GRUNNLAGNIR

- SKOLPLEGG
- REGNVATNSLÖGN
- REGNVATNSLÖGN + JARÐVATNSLÖGN
- JARÐVATNSLÖGN


SAFNBRUNNUR

BRUNNUR FURUR JARÐVATNI OG REGNVATNI. FRÁRENNSLISPIÐA SKAL VERA AMK 150 CM. FRÁ YFIRBÖÐI JARÐVEGS.

22 JUN 1989

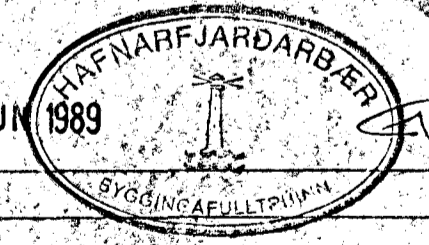

DR. NR.	DAGS	EÐLI BREVTINGAR	SIGN.
LEKJARBERG 7 HAFNARFIRÐI			DAGS
ALMENNAR SICRINGAR, FRÁRENNSLISLAGNIR OG INNTRAK VATNSVEITU.			HANNAÐ
SIGURÐUR ÞORLEIFSSON			TEKNAÐ
STRANDGÖTU 11 HAFNARFIRÐI SÍMI 54751			VERK NR. 8902
			BLAÐ NR. 2-01

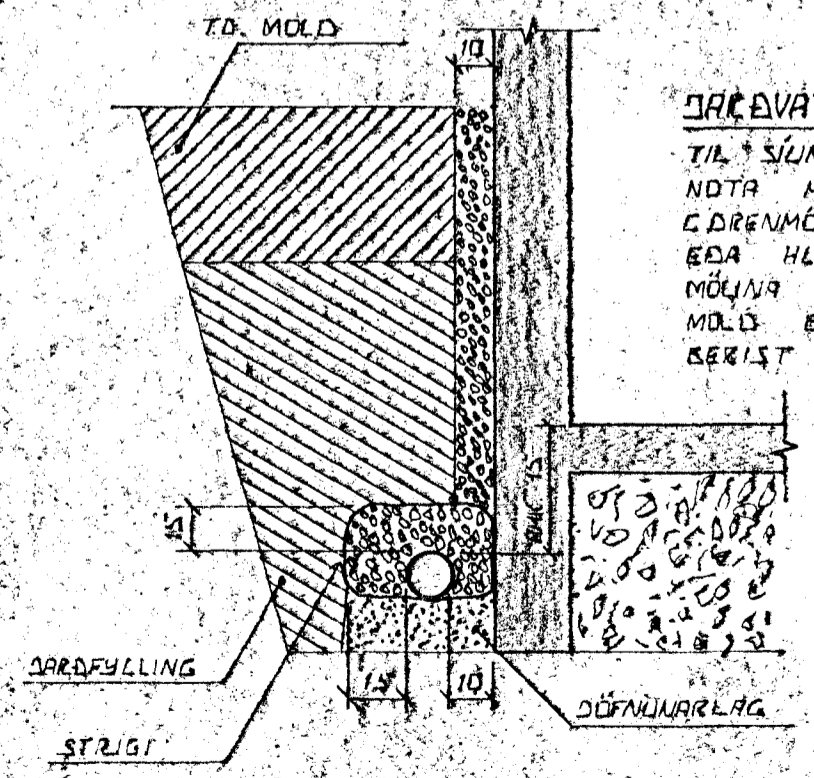

JARÐVATNSLAGNIR

TIL SÍUNAR Á JARÐVATNI SKAL NOTA MÖL STÆRÐ AF 3CM. CÖRENMÖLJ SETJA SKAL STRIGA EÐA HLÍÐSTÆÐ EFNÍ ÞEIR MÖLINA TL VARNAR. VI AÐ MÖLD EÐA FINNI SANDUR BERIST I LÖGNINA.