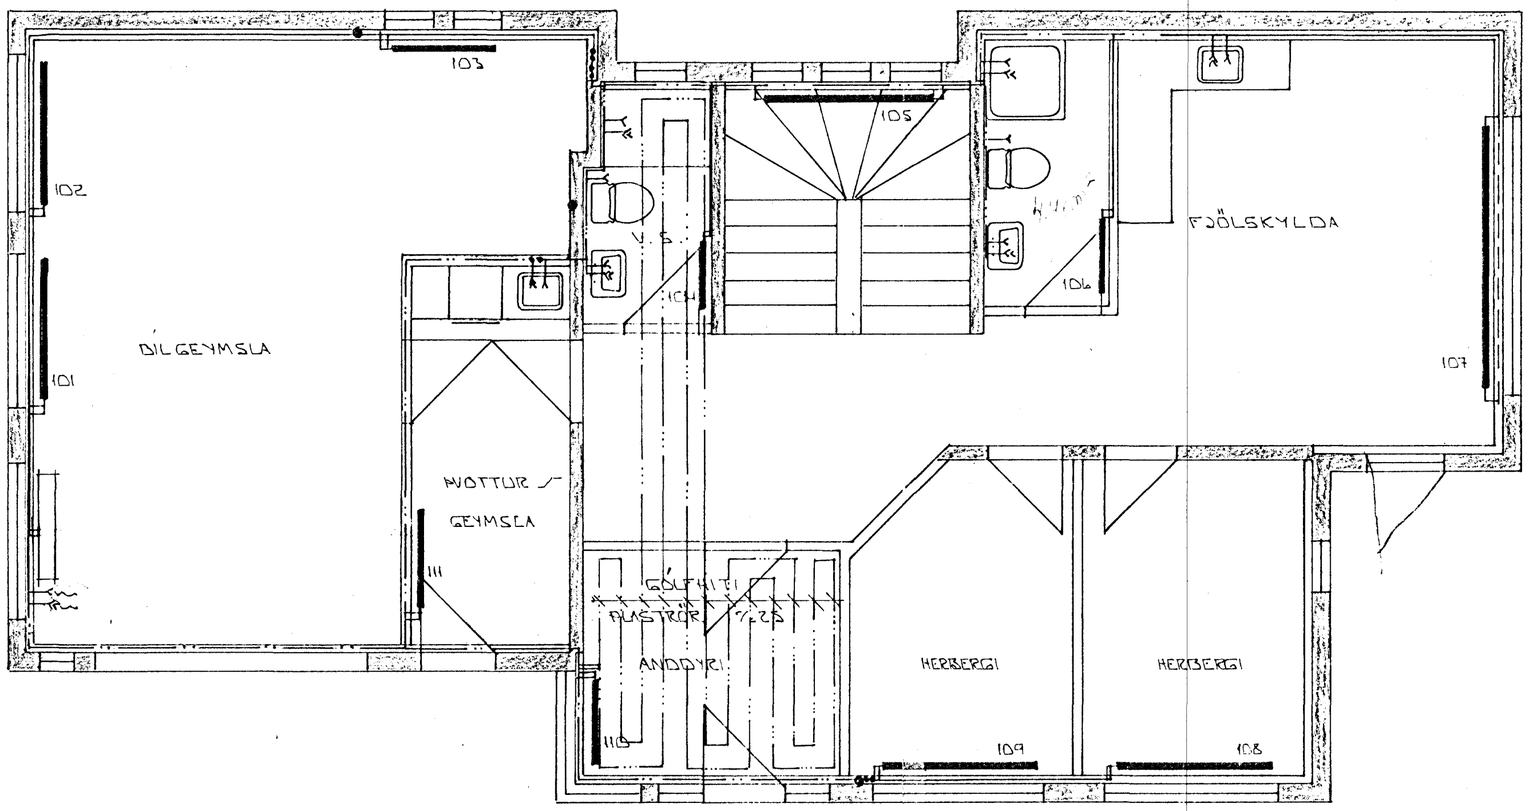

GRUNNMYND 1:50

02 JAN 1990
HAFNARFJARÐARBÆR
BYGGINGAFULLTRÚINN

BR.NR.	DAGS	EÐLI BREYTINGAR	SIGN.

LÆKJARBERG 7 HAFNARFIRÐI

HITA- VATNS OG FRÁRENNSLISLAGNIR
1. HÆÐ.
MÆLIKV. 1:50

SIGURÐUR ÞORLEIFSSON TEKNIFRÆÐINGUR F.T.F.I.
STRANDGÖTU 11 HAFNARFIRÐI SÍMI 54751

DAGS.	NÓV'89
HANNAÐ	EV
TEIKNAÐ	
VERK NR.	8902
BLAÐ NR.	2-03