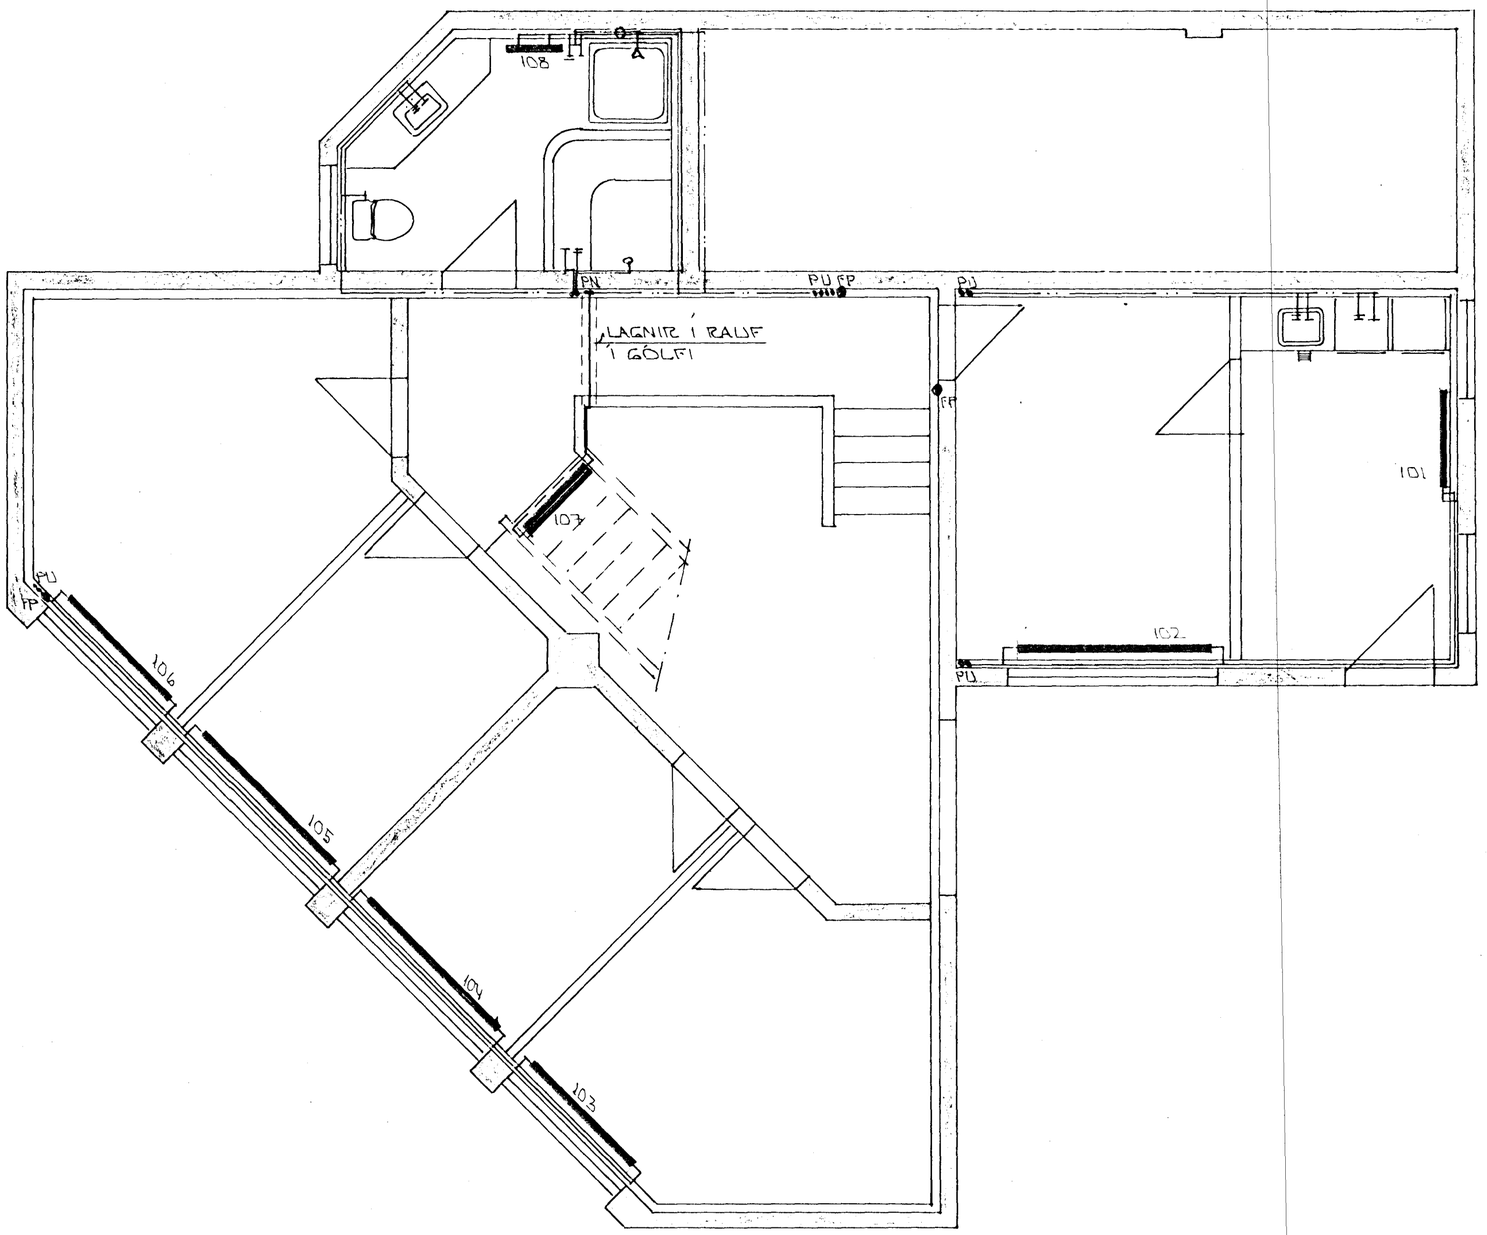

GRUNNMYND JARÐHÆÐAR 1:50 (1.HÆÐ)

HAFNARFJARÐARBÆR
1 FEB 1991
BYGGINGAFULLTRÚINN

BR.NR.	DAGS	EÐLI BREYTINGAR	SIGN.

LÆKJARBERG & HAFNARFIRÐI
GRUNNMYND JARÐHÆÐAR (1.HÆÐ)
HITA- VATNS OG FRÁRENNSLISLAGNIR.
MÆLIKV. 1:50

DAGS. MAÍ '90
HANNAÐ GJ
TEIKNAÐ BO.
VERK NR. 9012

SIGURÐUR ÞORLEIFSSON TÆKNIFRÆÐINGUR F.T.F.I.
STRANDGÖTU 11 HAFNARFIRÐI SÍMI 54751

BLAÐ NR. 2-03