


Ganga skal frá opnu
eðstaði í samræmi
við reglugerðir


Samþykkt á fundi bygginga-
nefndar þ. 22/8 1990

BYGGINGAFULLTRÚINN
Í HAFNARFIRÐI

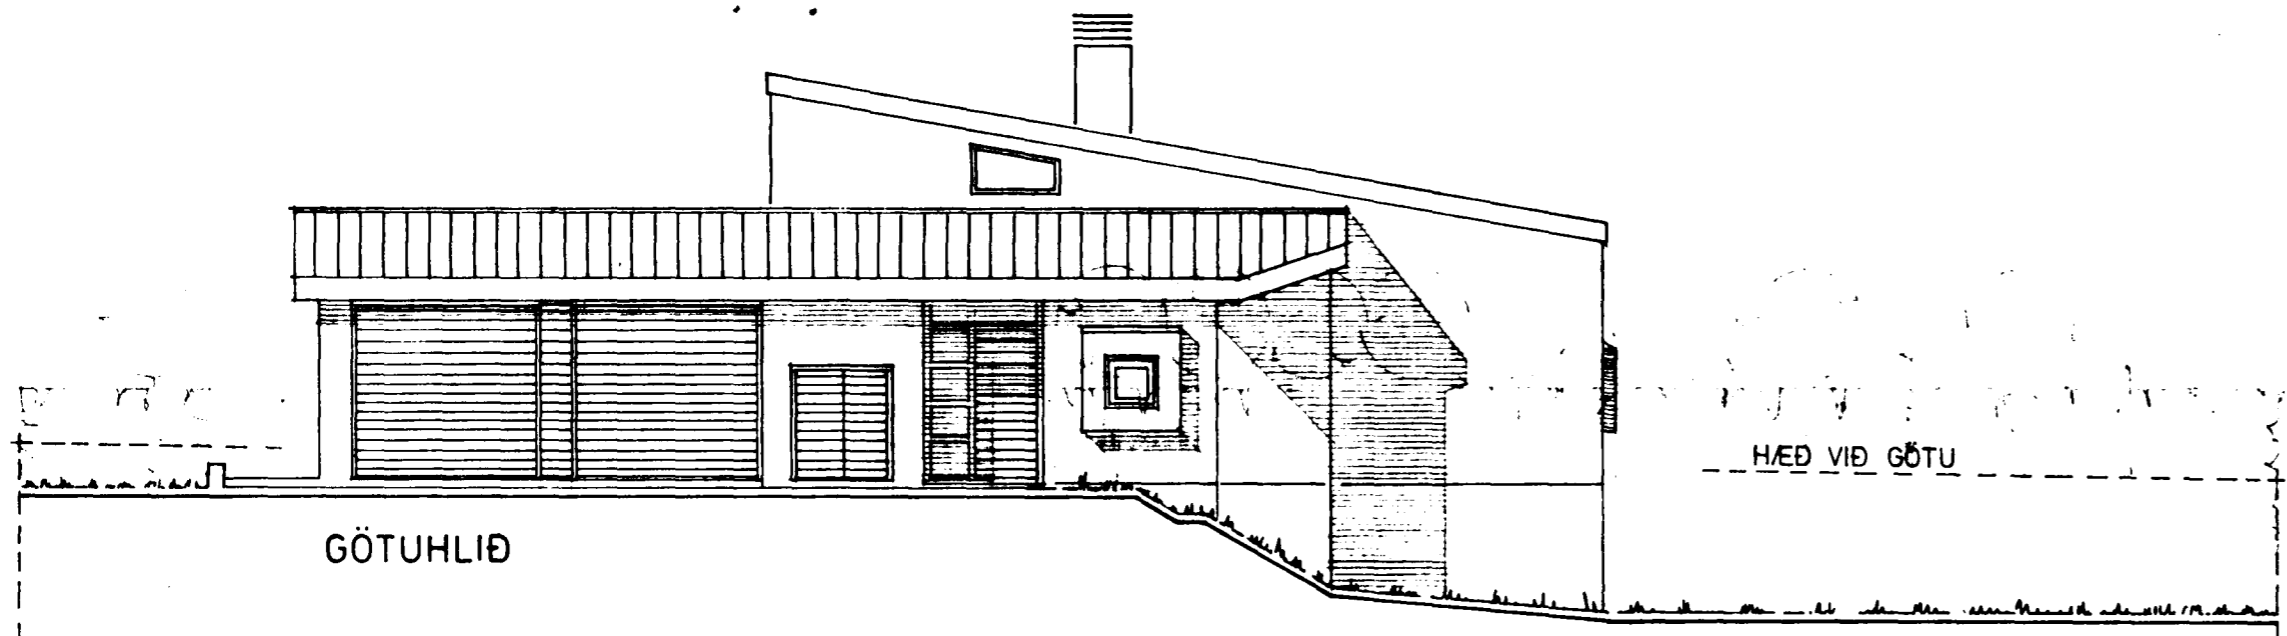


GÖTUHLÍÐ

HÆÐ VIÐ GÖTU

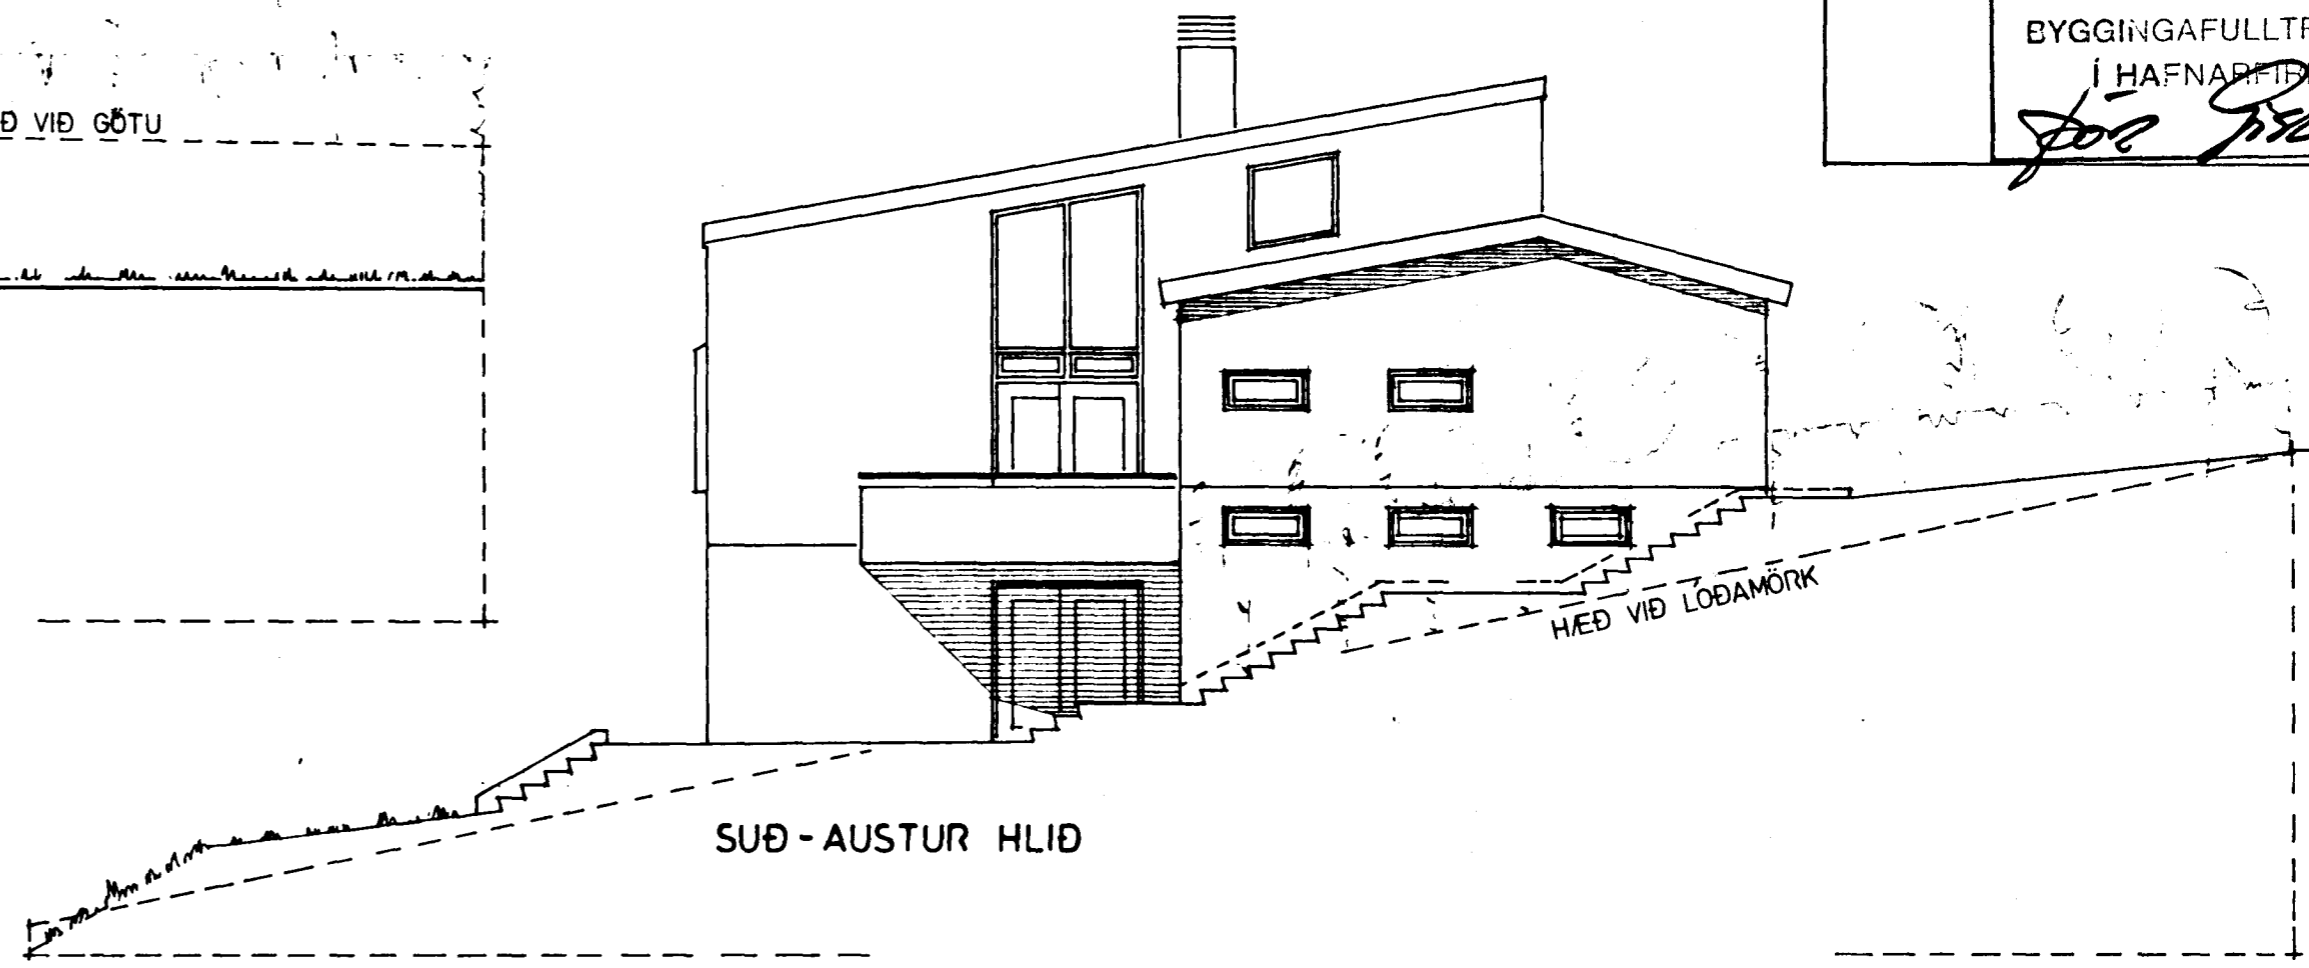


SUÐ-AUSTUR HLÍÐ

HÆÐ VIÐ LÖÐAMÖRK

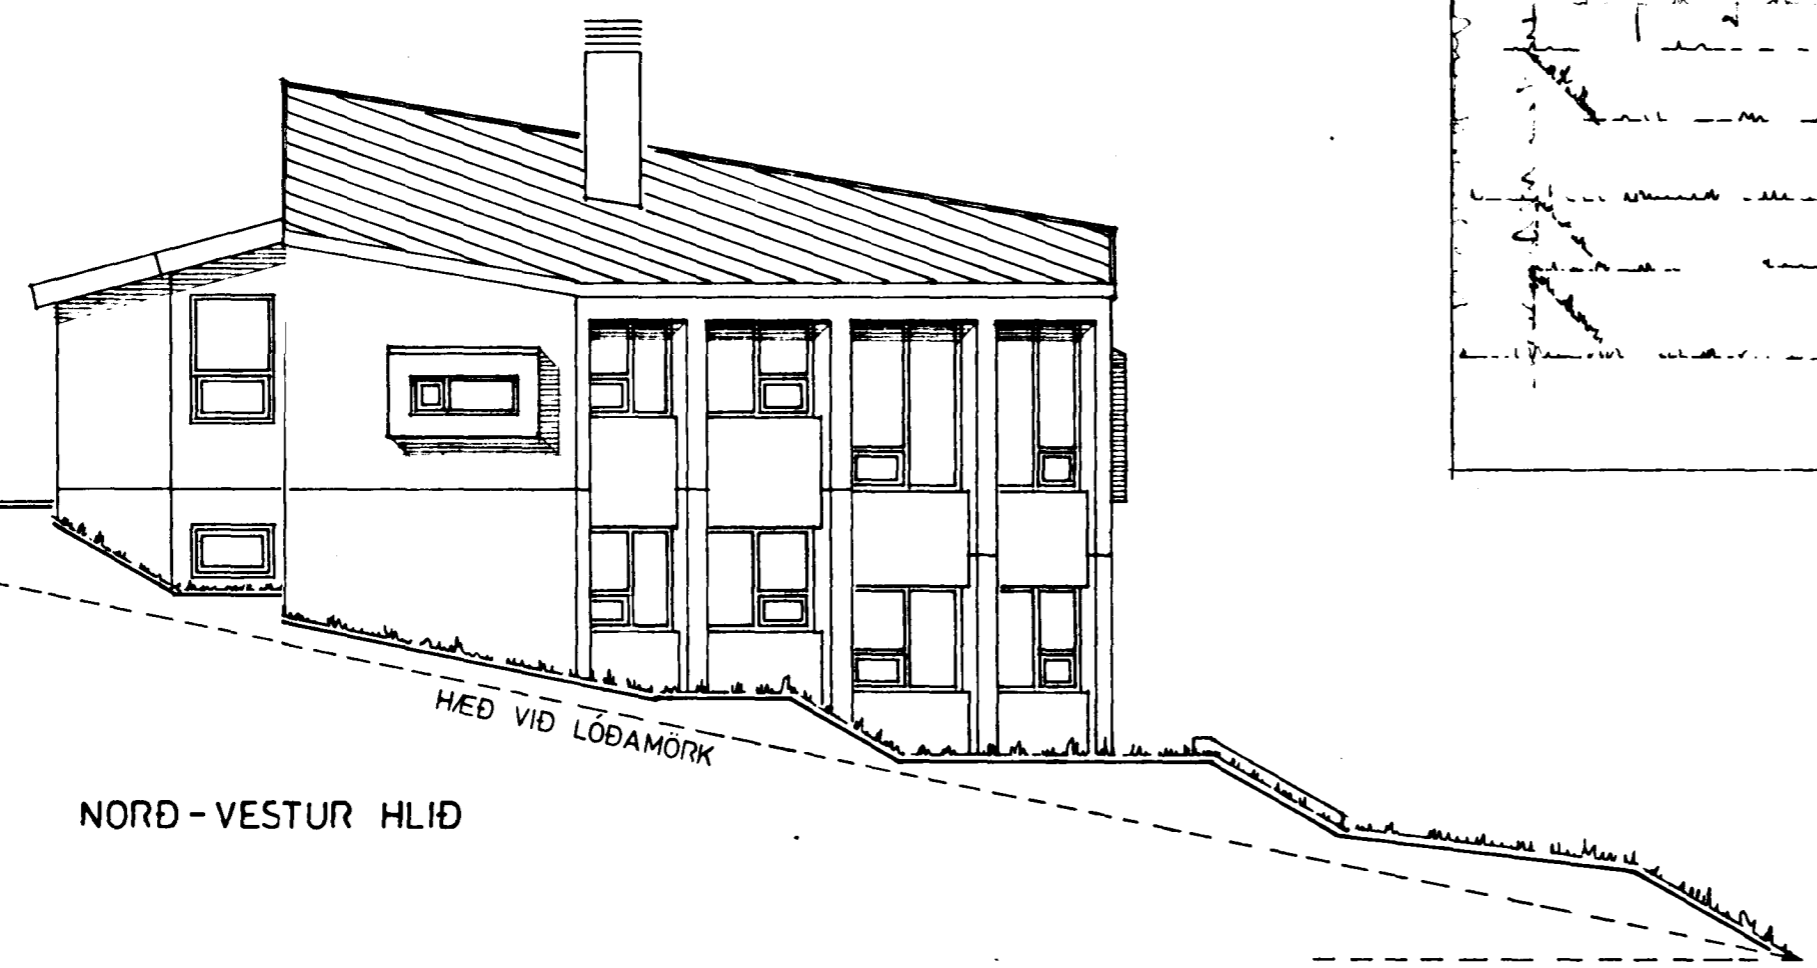


NORÐ-VESTUR HLÍÐ

HÆÐ VIÐ LÖÐAMÖRK

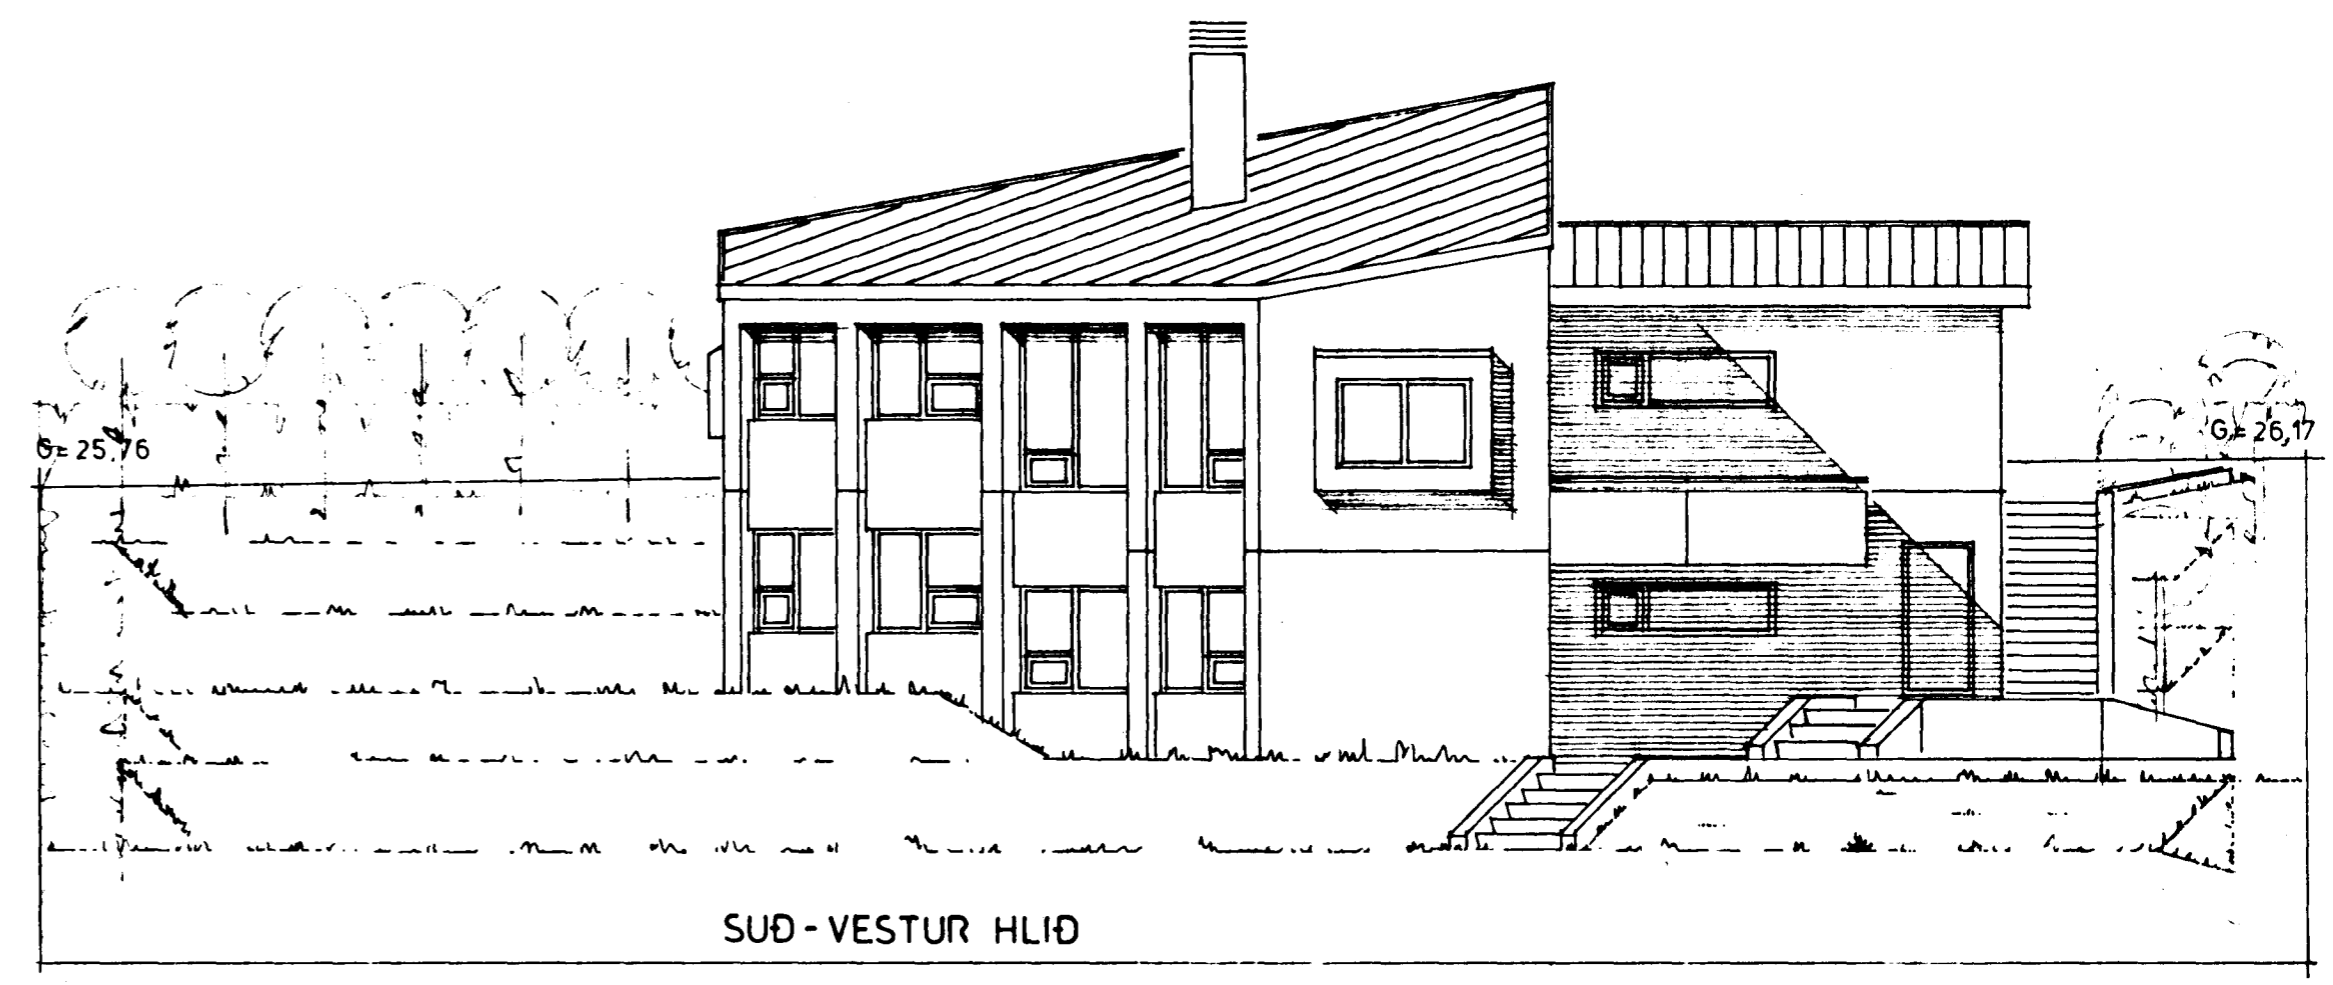

SUÐ-VESTUR HLÍÐ

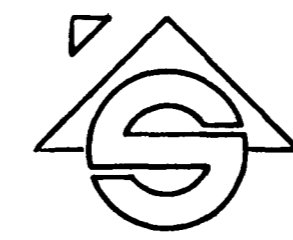

Sigurbergur Arnason

Sigurbergur Arnason arkitekt FAÍ

Norðurbraut 23b, 220 Hafnarfirði, sími 65 14 07.

Verk: LÆKJARBERG 8
Verkhluti: ÚTLIT
Kvarði: 1:100

Dagss.: NÓV. 1989
Breytt: ÁGÚST 1990 SÁ

Blað nr.: 103