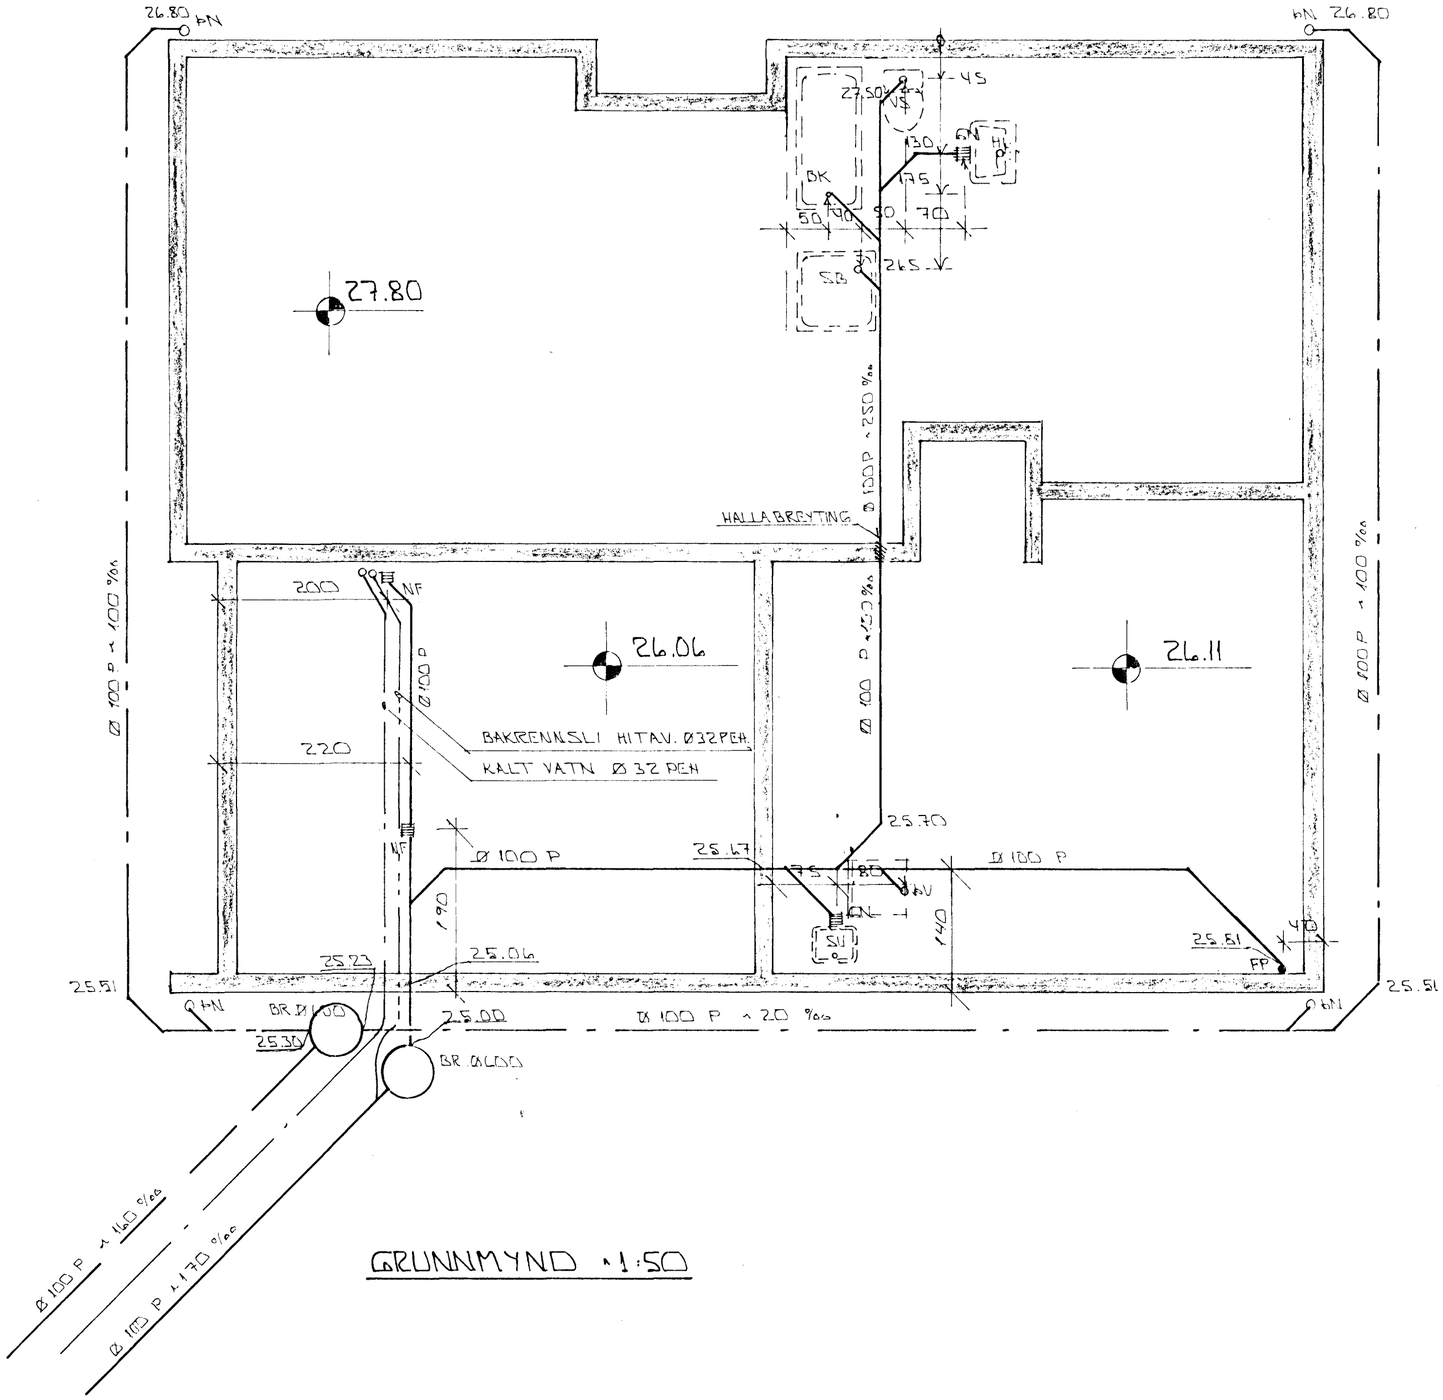

GRUNNMYND ~1:50

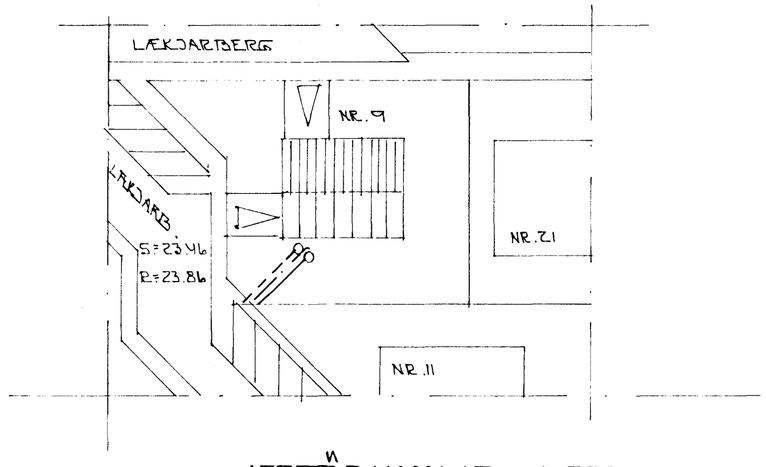

AFSTÖÐUMYND ~1:500

SKÝRINGAR:

ALMENNAR SKÝRINGAR SJÁ BL. NR. 2-01

17 OCT 1991

HAFNARFJARÐARBÆR
BYGGINGARFULLTRÚINN

BR.NR.	DAGS	EÐLI BREYTINGAR	SIGN.

LÆKJARBERG 9 HAFNARFIRÐI

GRUNNMYND GRUNNLAGNA
AFSTÖÐUMYND

MÆLIKV. ~1:50 ~1:500

SIGURÐUR ÞORLEIFSSON TÆKNIFRÆÐINGUR F.T.F.I.

STRANDGÖTU 11 HAFNARFIRÐI SÍMI 54751/54255

DAGS	OKT '91
HANNAÐ	
TEIKNAÐ	SÞ.
VERK NR.	9153
BLAÐ NR.	2-02