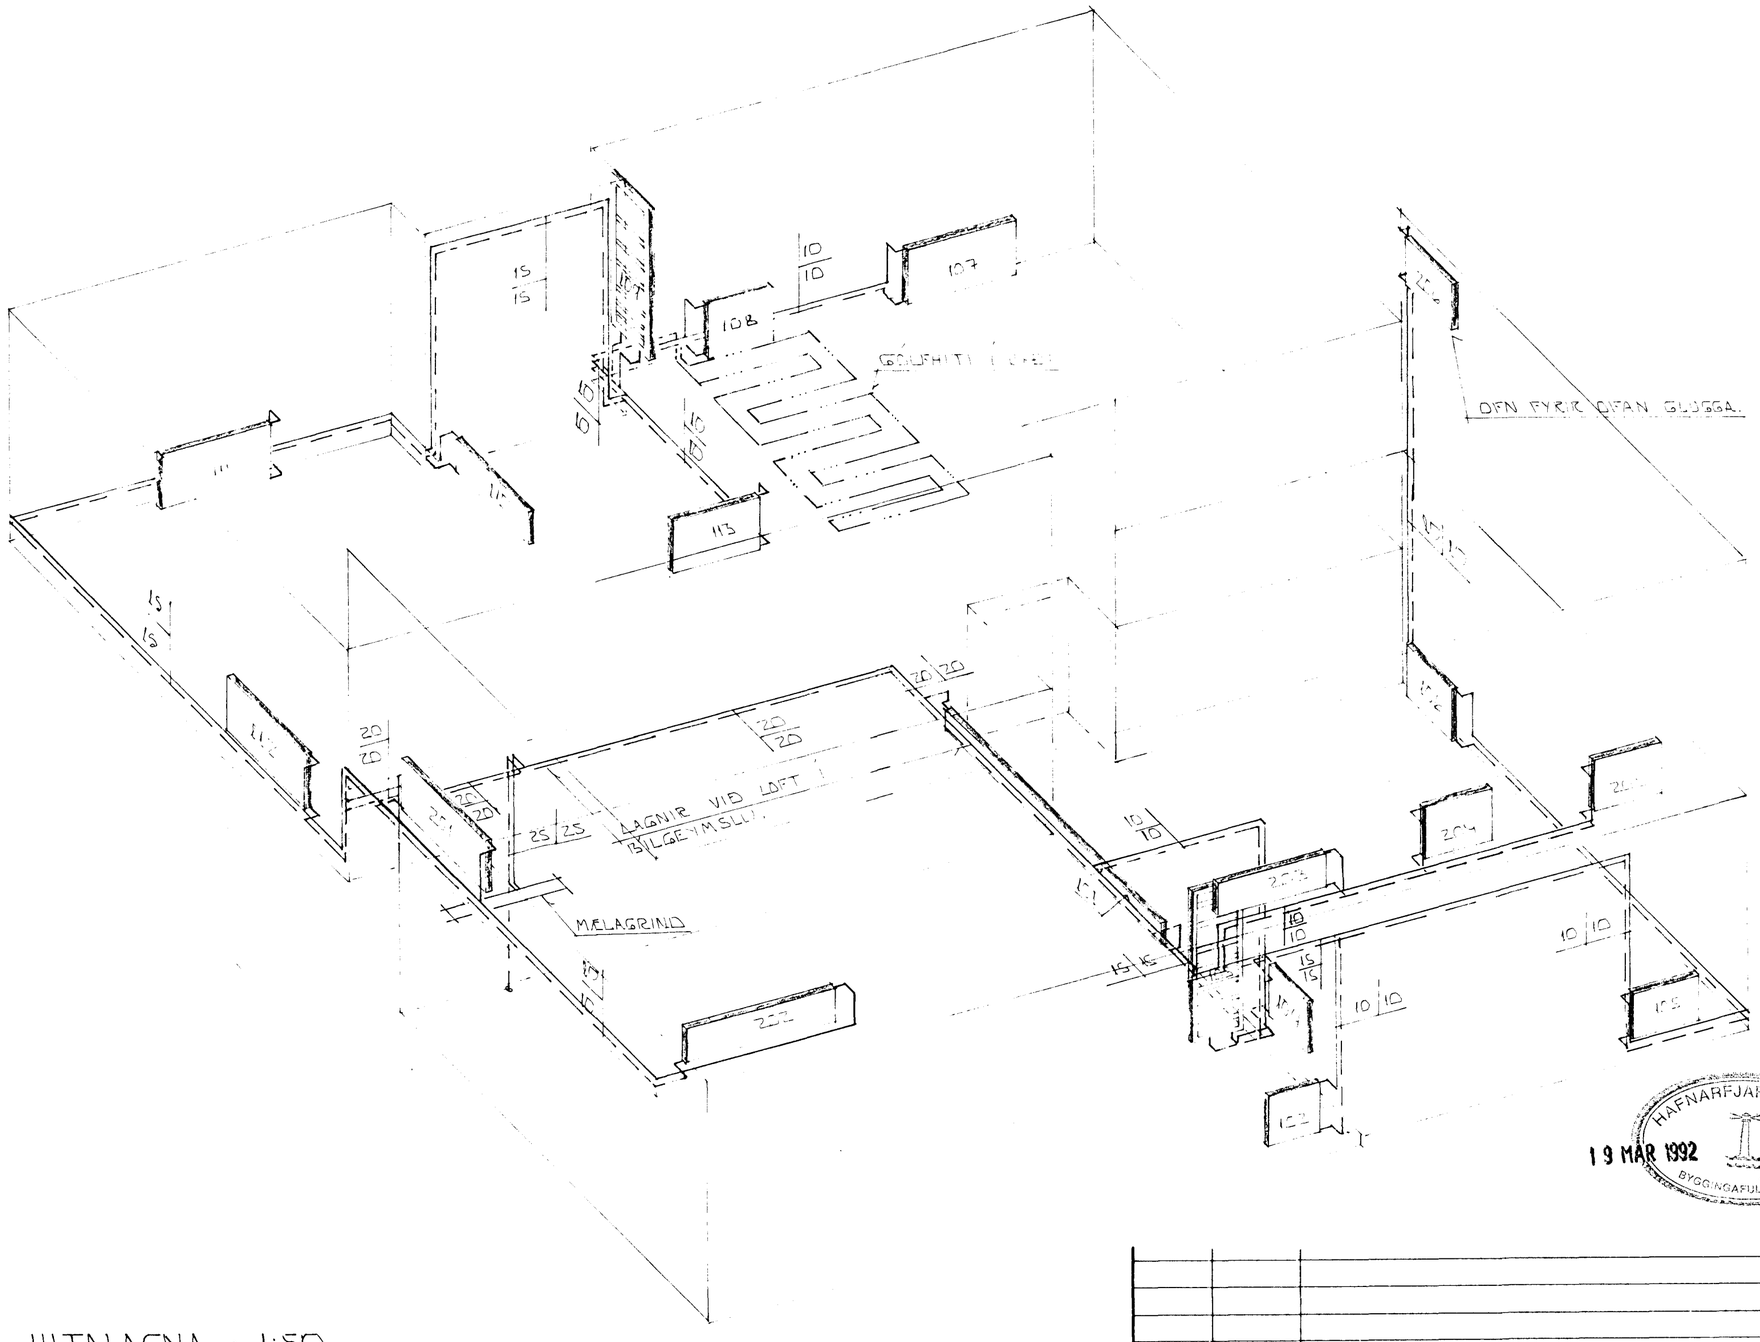

RÚMMYND HITALAGNA ~ 1:50

HAFNARFJARÐARBÆR
19 MAR 1992
BYGGINGAFULLTRÚI

BR.NR.	DAGS	EÐLI BREYTINGAR	SIGN.

LÆKJARBERG 9 HAFNARFIRÐI

RÚMMYND HITALAGNIR.

MÆLIKV. ~ 1:50

DAGS. JAN. '92
HANNAÐ
TEIKNAÐ
VERK NR. 9153
BLAÐ NR. 2-05

SIGURÐUR ÞORLEIFSSON TÆKNIFRÆÐINGUR F.T.F.I.
STRANDGÖTU 11 HAFNARFIRÐI SÍMI 54751/54255