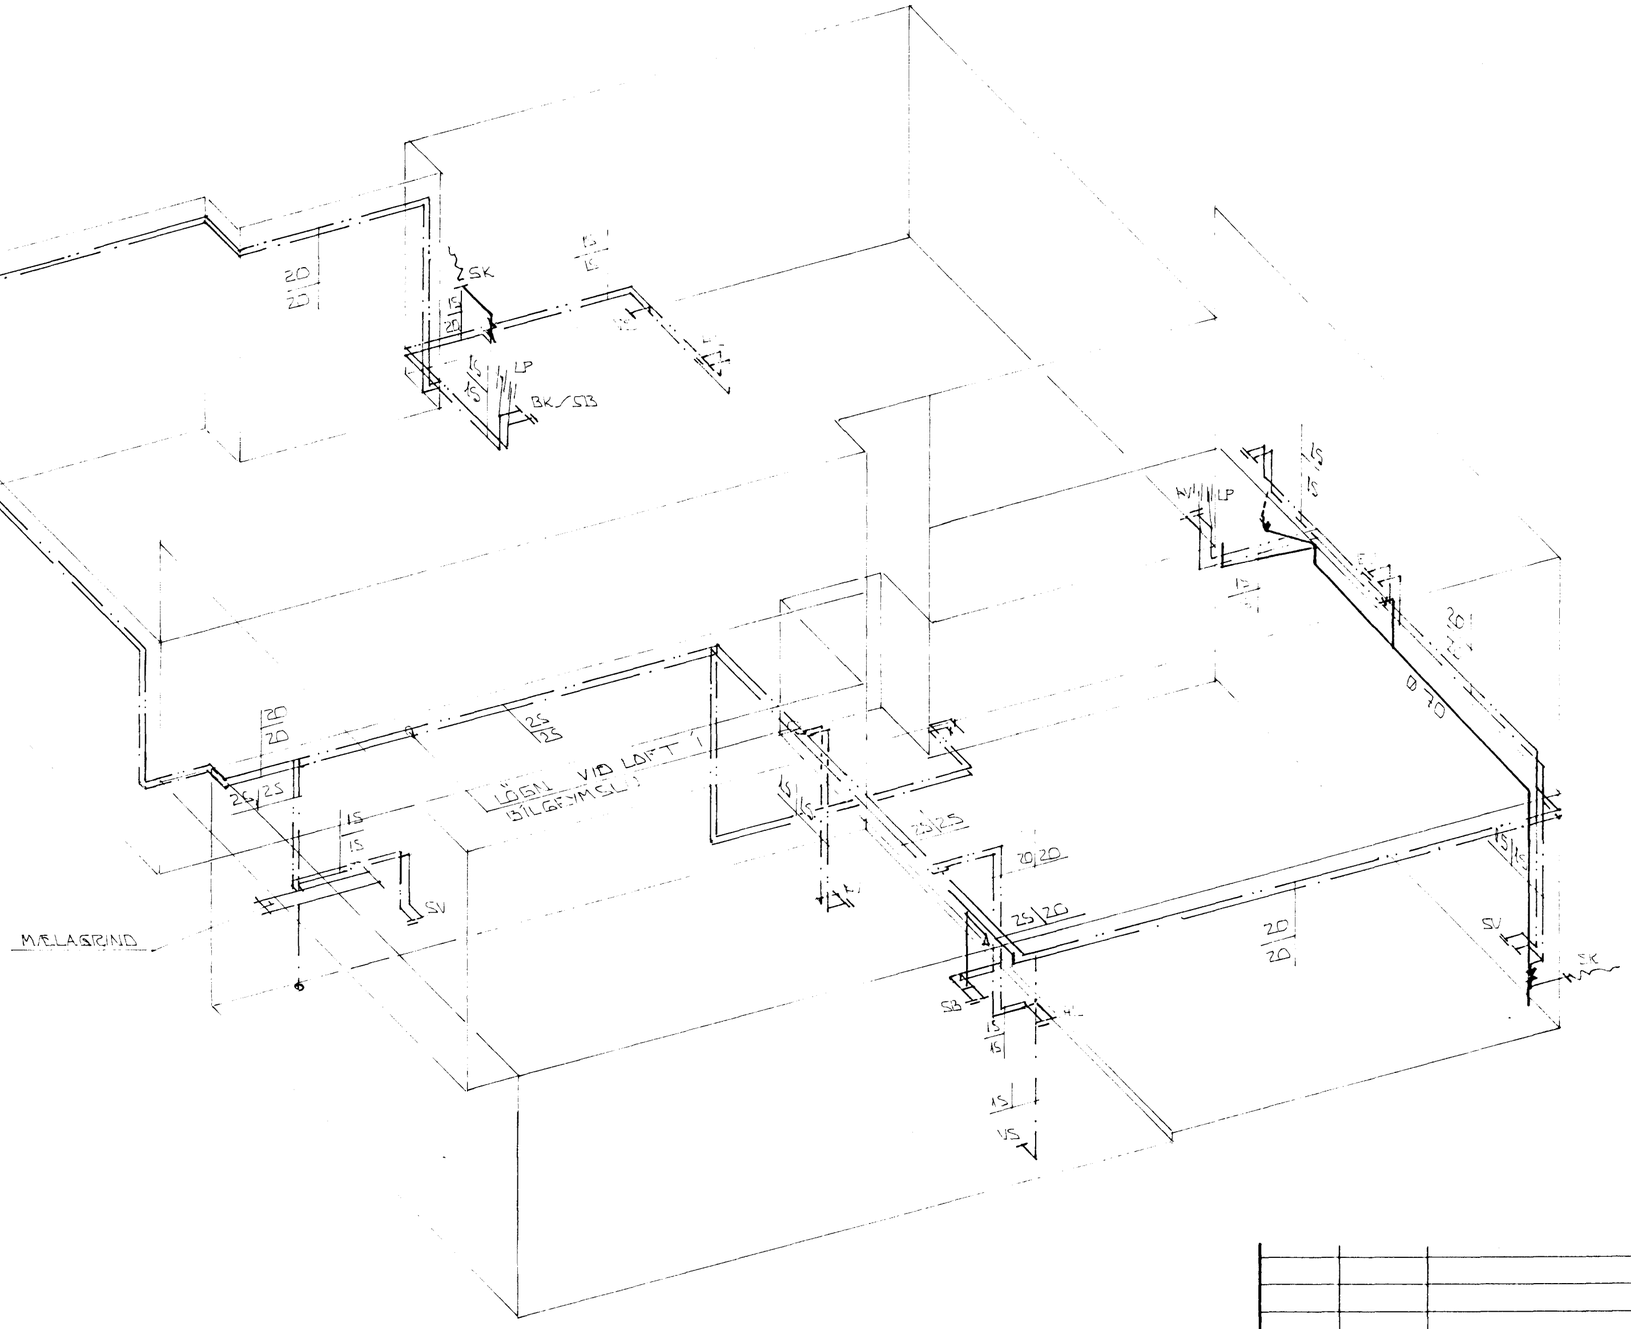

RÚMMYND VATNS- OG FRÁRENNSLISLAGNA 1:50

HAFNARFJARÐARBÆR
19 MAR 1992
BYGGINGAFULLTRÚI

BR NR.	DAGS	EÐLI BREYTINGAR	SIGN.

LÆKJARBERG 9 HAFNARFIRÐI

RÚMMYND VATNS- OG FRÁRENNSLISLAGNA.

MÆLIKV. 1:50

DAGS JAN. '92
HANNAÐ
TEIKNAÐ
VERK NR. 9153

SIGURÐUR ÞORLEIFSSON TÆKNIFRÆÐINGUR F.T.F.Í.
STRANDGÖTU 11 HAFNARFIRÐI SÍMI 54751/54255

BLAÐ NR. 2-06