

TÆKNIPJÓNUSTA SIGURÐUR ÞORLEIFSSON
STRANDGATA 11, 200 HAFNARFIRÐUR.
Sími 54751.
Fax 652875


JAN VIG S.P.

LÆKJARBERG 9 HAFNARFIRÐI
OFNASKRA

1:2

Nr.	Staður	Þorf Watt	lengd m	hæð m	Teng. Teng.	Öfnlok
1.01	BILGEYMSLA	2570	3500	200	EFB	
1.02	V.S	600	700	600	EFB	
1.03	ÞVOTTLUR	1000	600	1800	EFB	HANDEL
1.04	HERBERGI		600	600	EFB	
1.05	HERBERGI	2500	800	600	EFB	
1.06	HERBERGI		600	600	EFB	
1.07	HJMN	1550	1700	600	EFB	
1.08	BAD	600	700	600	EFB	
1.09	BAD		600	1800	EFB	HANDEL
1.10	ANDDYRI	900	1200	400	EFB	
1.11	HERBERGI	1400	1300	600	EFB	
1.12	HERBERGI	1000	1300	600	EFB	
1.13	SJONVARP	1300	1000	700	EFB	
2.01	STOFA		1300	600	EFB	
2.02	STOFA	3000	1300	400	EFB	
2.03	BORÐSTOFA	1600	1300	400	EFB	
2.04	ELDHUS		800	600	EFB	
2.05	ELDHUS	1500	800	600	EFB	
2.06	BUR	700	800	600	EFB	

20820

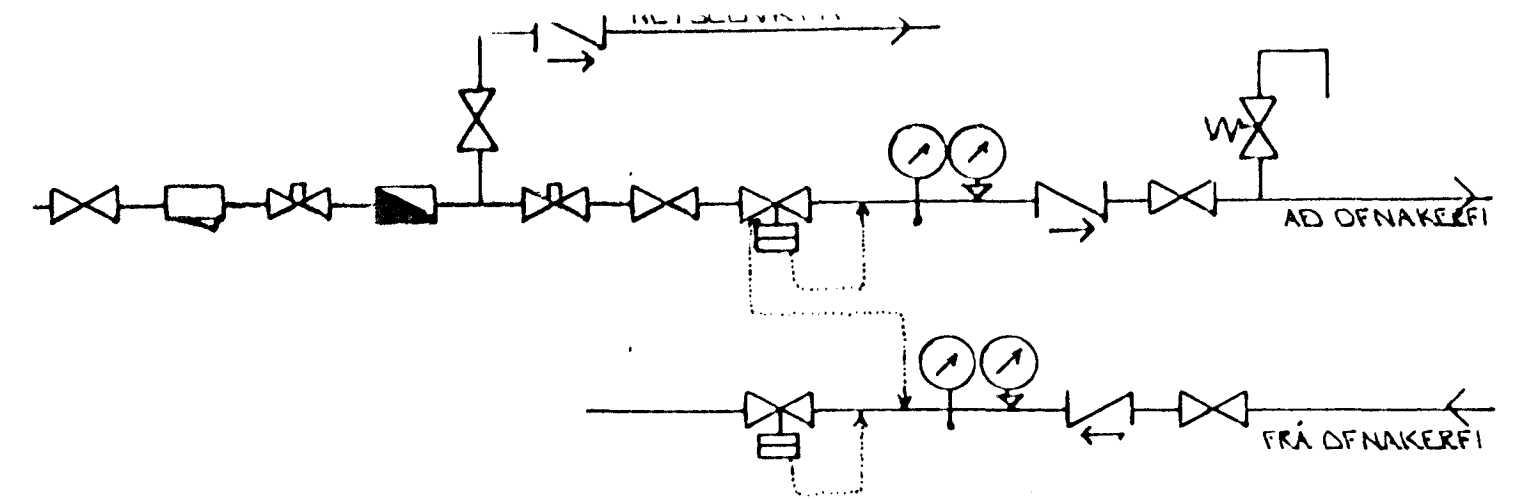

TENGIMYND MELAGR. HITAVEITU.

SKÝRINGAR:

ÖLL TÄKN OG SKÝRINGAR ERU SKV. ÍSLENSKUM STÄDLI, ÍST. 64.


GERT ER RÄD FYRIR ÄD EINANGRUN HÜS SE SKV. BYGGINGARSAMMYKKT.

HITALAGNIR SKULU VERA SVARTAR JÄRNPÍPUR MED SKRÜFUDUM TENGISTYKKJUM, OG EINANGKAST MED AMK 20 MM GLEKULLARHÖLKUM OG VEFDAST MED PLASTI EDA SÍSLPAPPA.


VATNSLAGNIR SKULU VERA GALVANHÜDADAR JÄRNPÍPUR MED SKRÜFUDUM, TENGISTYKKJUM OG EINANGKAST SEM HITALAGNIR. KALDAR PÍPUR OG TENGISTYKKI VEFDAST FYRST MED PLASTI EDA SÍSLPAPPA.

Ä ALLA OFNA KOMI LOFTSKRÜFUR STILLITÉ OG SJÄLFVIRKIR ÖFNLOKAR.

ÖFNASTERÖIR SKULU MÍÐAST VÍÐ HITAVEITU ΔT = 40°C. ALLAR TENGINGAR ÄD OG FRÄ ÖFNUM ERU 10MM. NEMA ANMÄRS SE GETID.

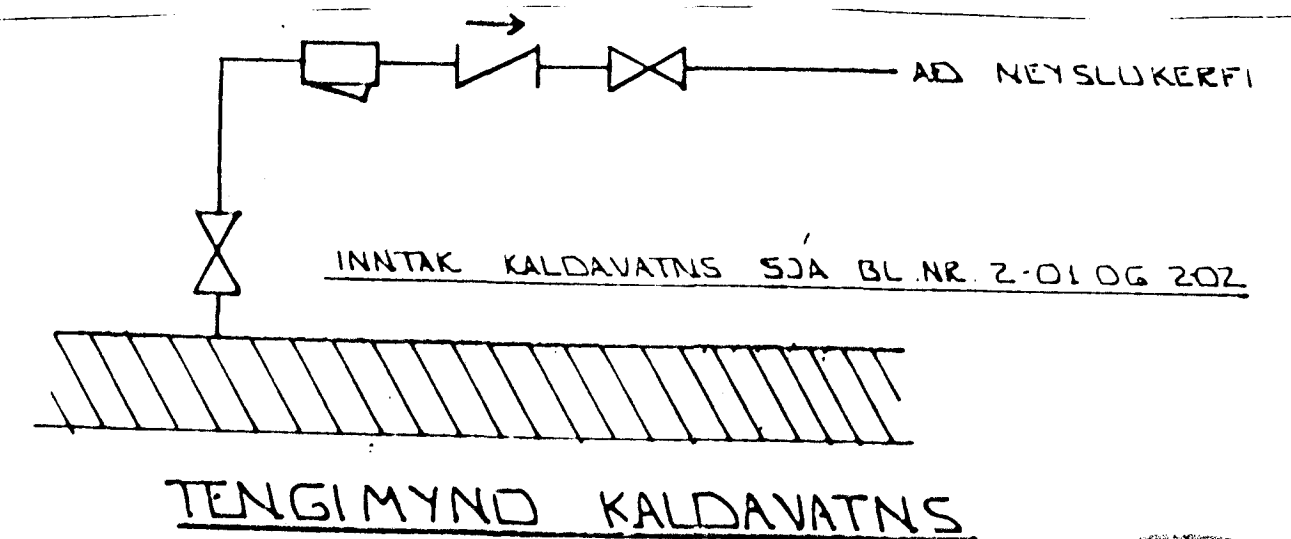

TENGIMYND KALDAVATNS

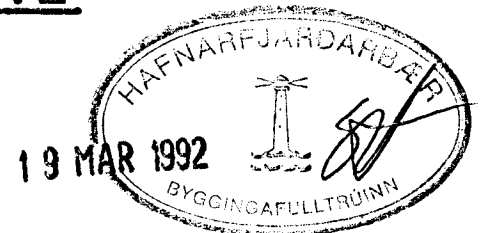

BR NR	DAGS	EDLI BREVTINGAR	SIGN.
		LÆKJARBERG 9 HAFNARFIRÐI	DAGS FEBR. '92.
		ÖFNATAFLA - TENGIMYND MELAGRINDAR	HANNAÐ
			TEIKNAD 80
			VERK NR. 9153
MELIKV.		SIGURÐUR ÞORLEIFSSON TEKNIFRÆÐINGUR F.T.F.I.	BLAD NR.
		STRANDGÖTU 11 HAFNARFIRÐI SÍMI 54751/54255	2-07