



Samþykkt á fundi bygginga-
nefndar þ. 8/11 1992
BYGGINGAVALTRÓUNN
Í HAFNARFIRÐI

Ganga skal frá öðrum
einstöðum í samræmi
við byggingarlög.

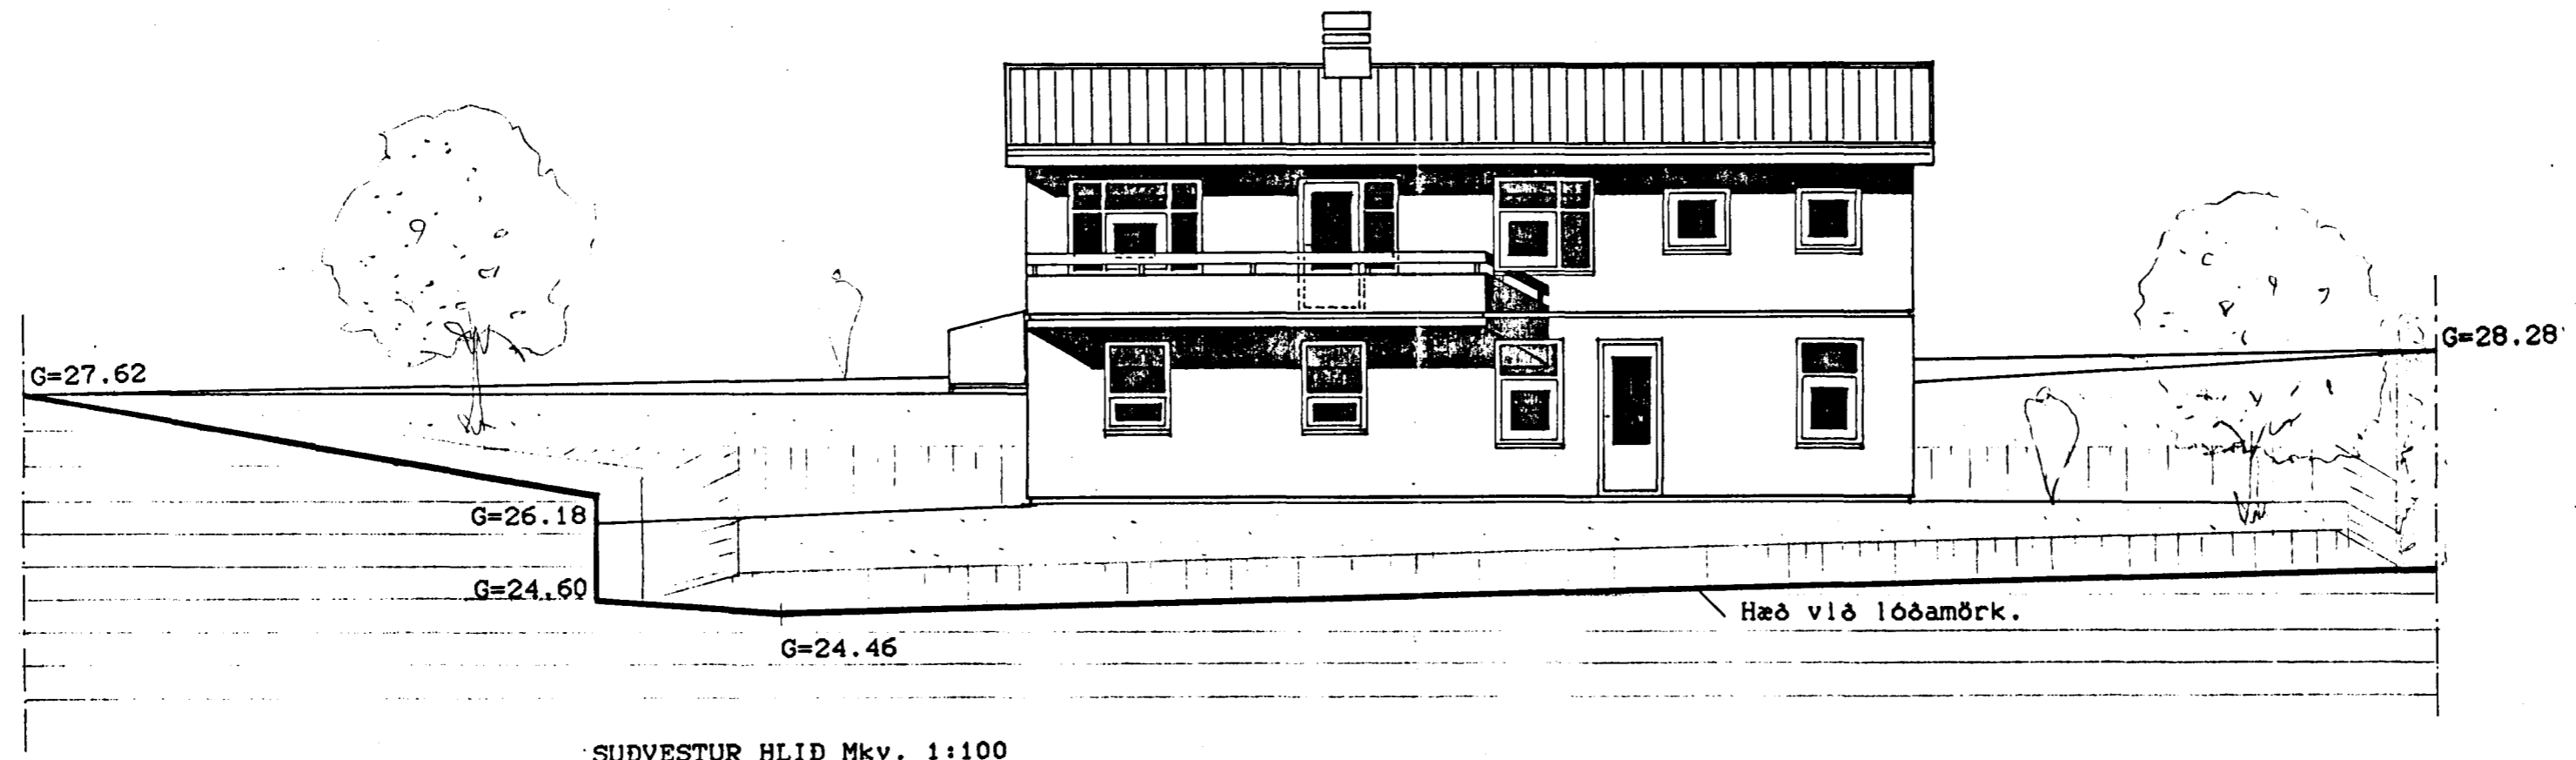

SUDVESTUR HLID Mkv. 1:100

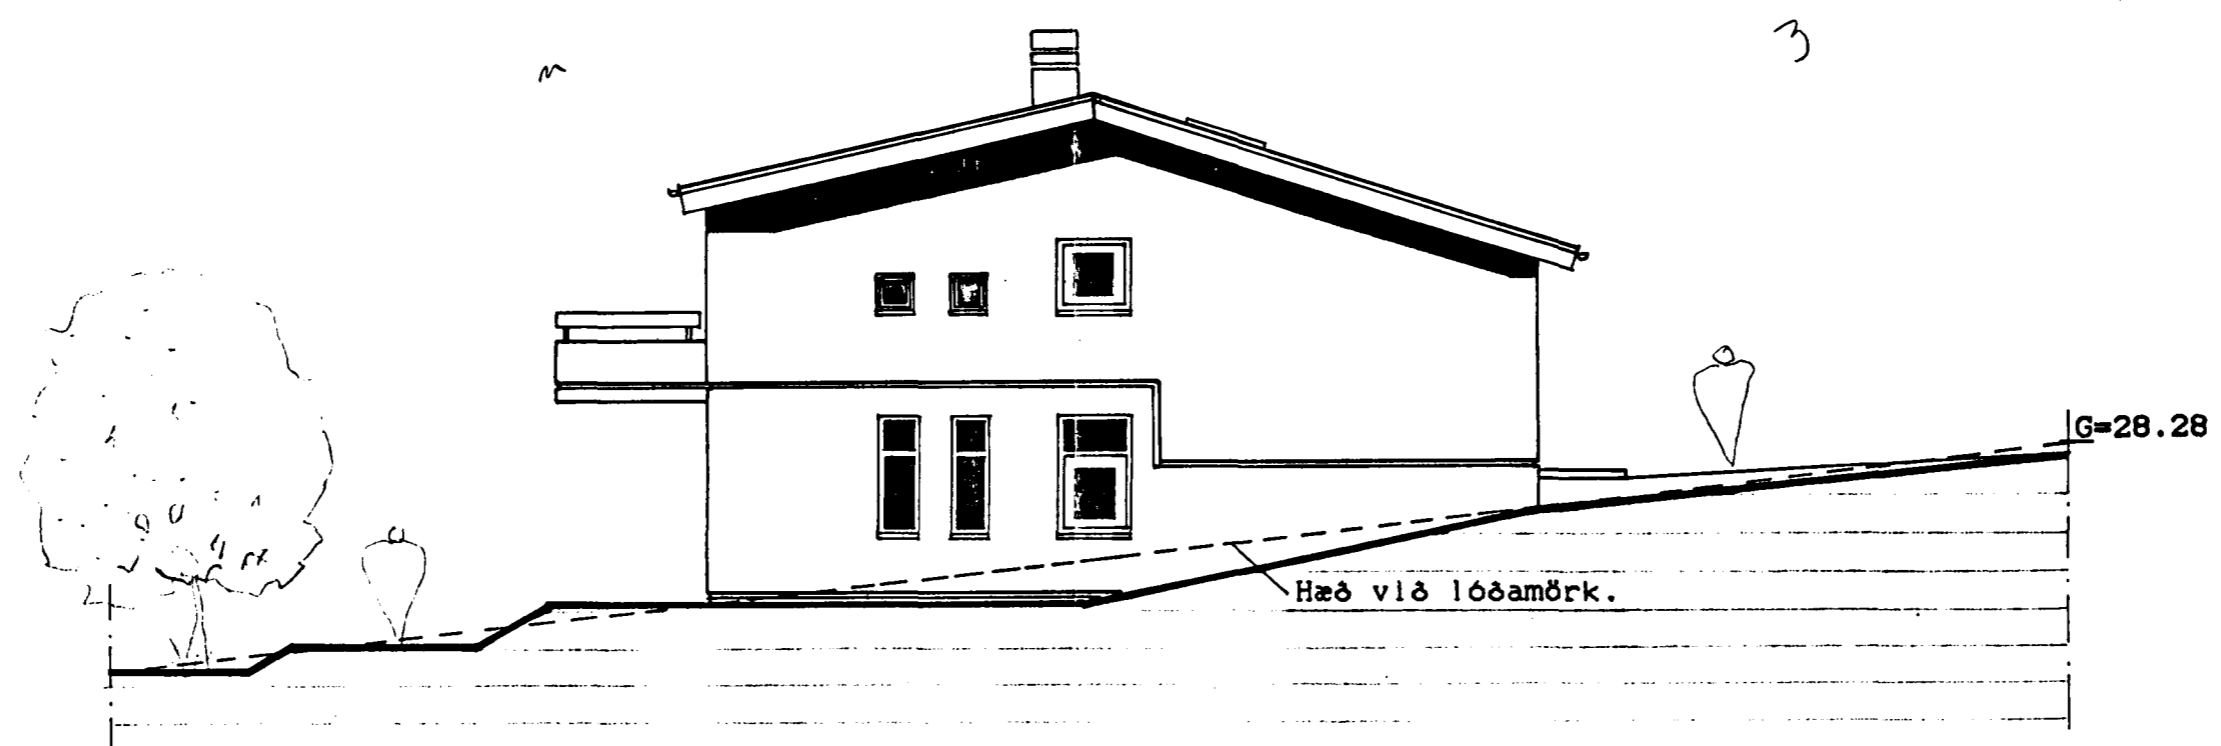

SUDAUSTUR HLID Mkv. 1:100

LÆKJARBERG 9, HAFNARFIRÐI.

BREYTT 5.1'92

UTLITSMYNDIR.

MKV. 1:100

DAGS. 11.11 1990

PBJ.

103

PÉTUR BOLLI JÓHANNESSON ARKITEKT FAÍ.
HVERFISGÖTU 17. HAFNARFIRÐI S: 652917.

Pétur Bolli Jóhannesson