



Samþykkt á fundi bygginga-
nefndar þ. 8/11 1992

BYGGINGAVALTRÚINN
Í HAFNARFIRÐI

Ganga skal frá opin-
eldstæði í samræmi
við reglugerðir

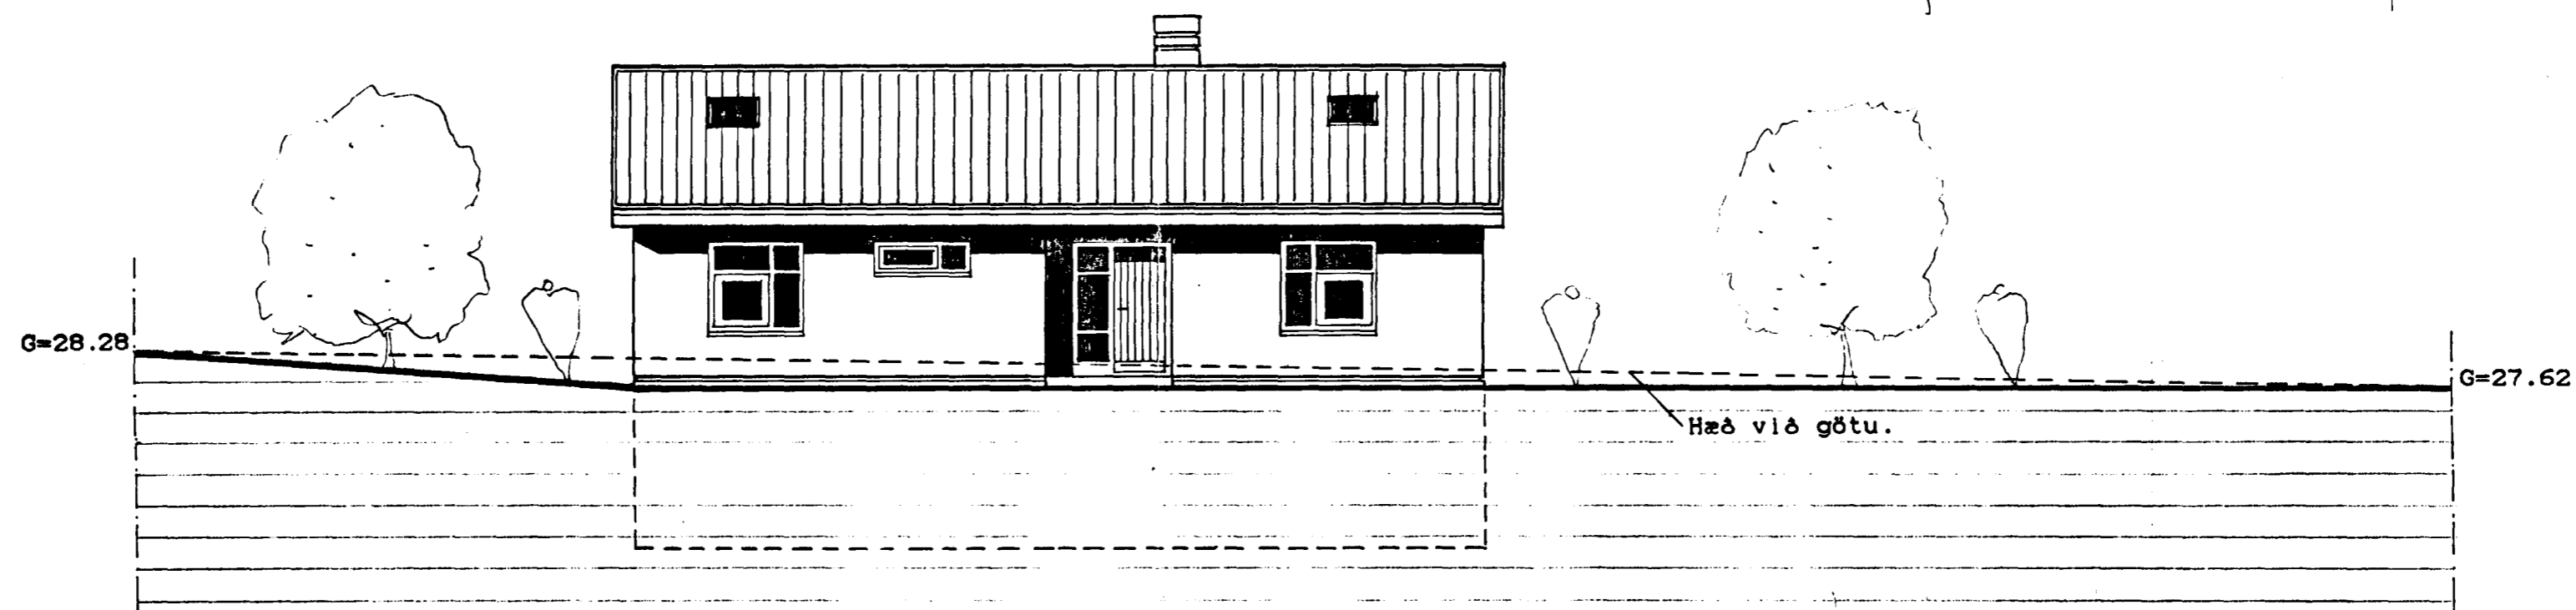

NORDAUSTUR HLID Mkv. 1:100

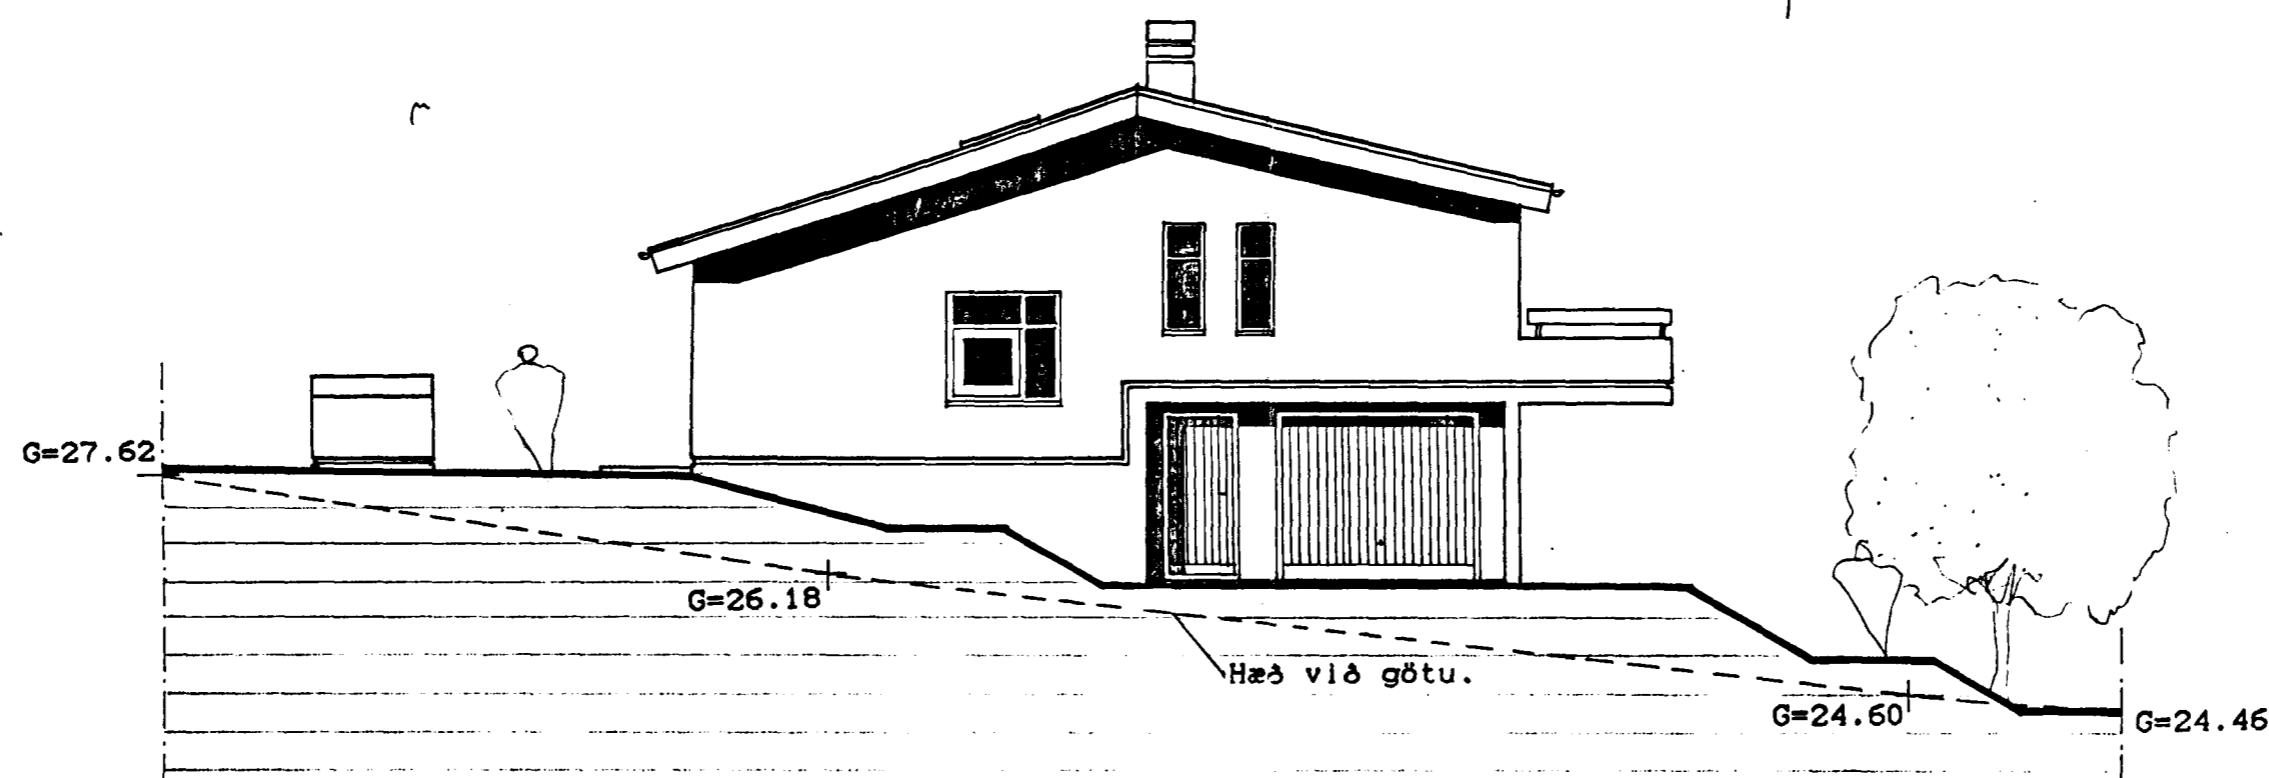

NORDVESTUR HLID Mkv. 1:100

LAKJARBERG 9, HAFNARFIRÐI.

BREYTT 5.1'92

UTLITSMYNDIR.

MKV. 1:100

DAGS. 11.11 1990

PBJ.

102

PÉTUR BOLLI JÓHANNESSON ARKITEKT FAÍ.
HVERFISGÖTU 17. HAFNARFIRÐI S: 652917.

Pétur Bolli Jóhannesson