
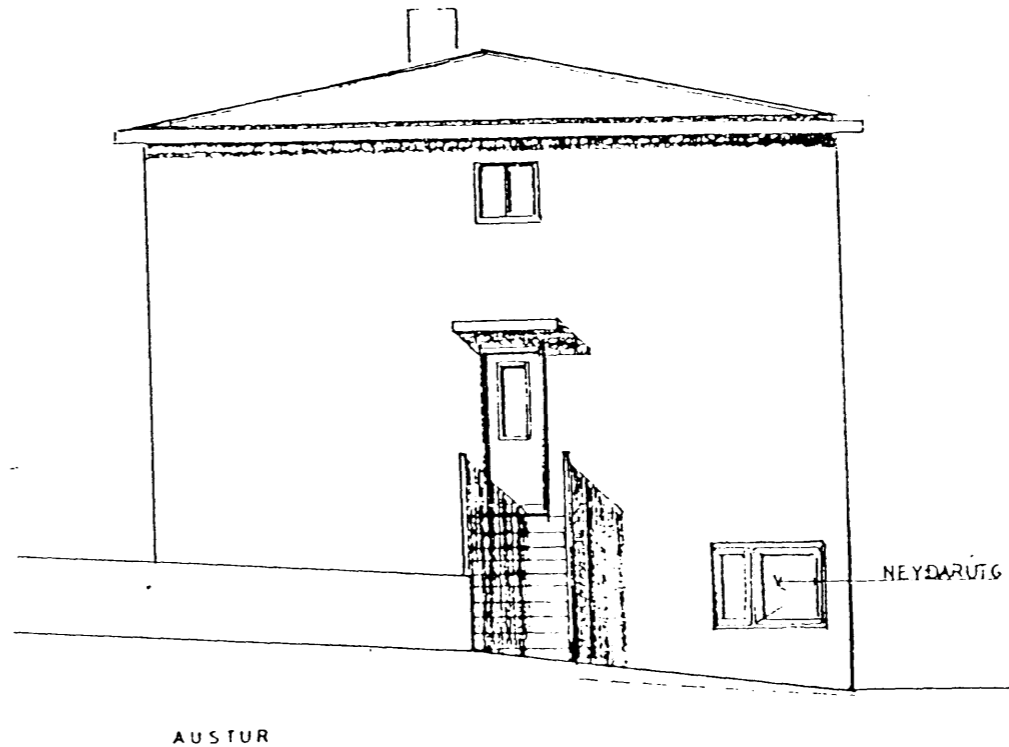
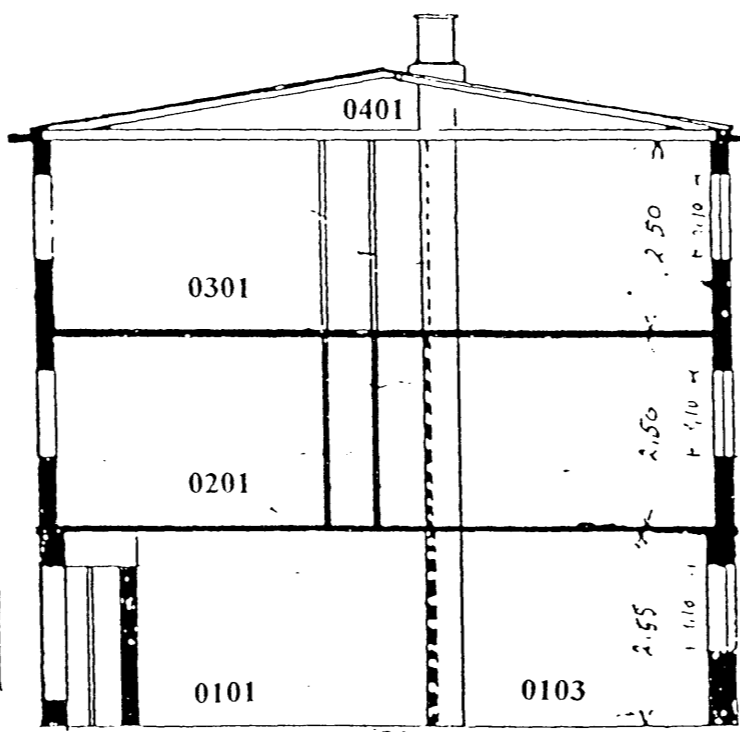
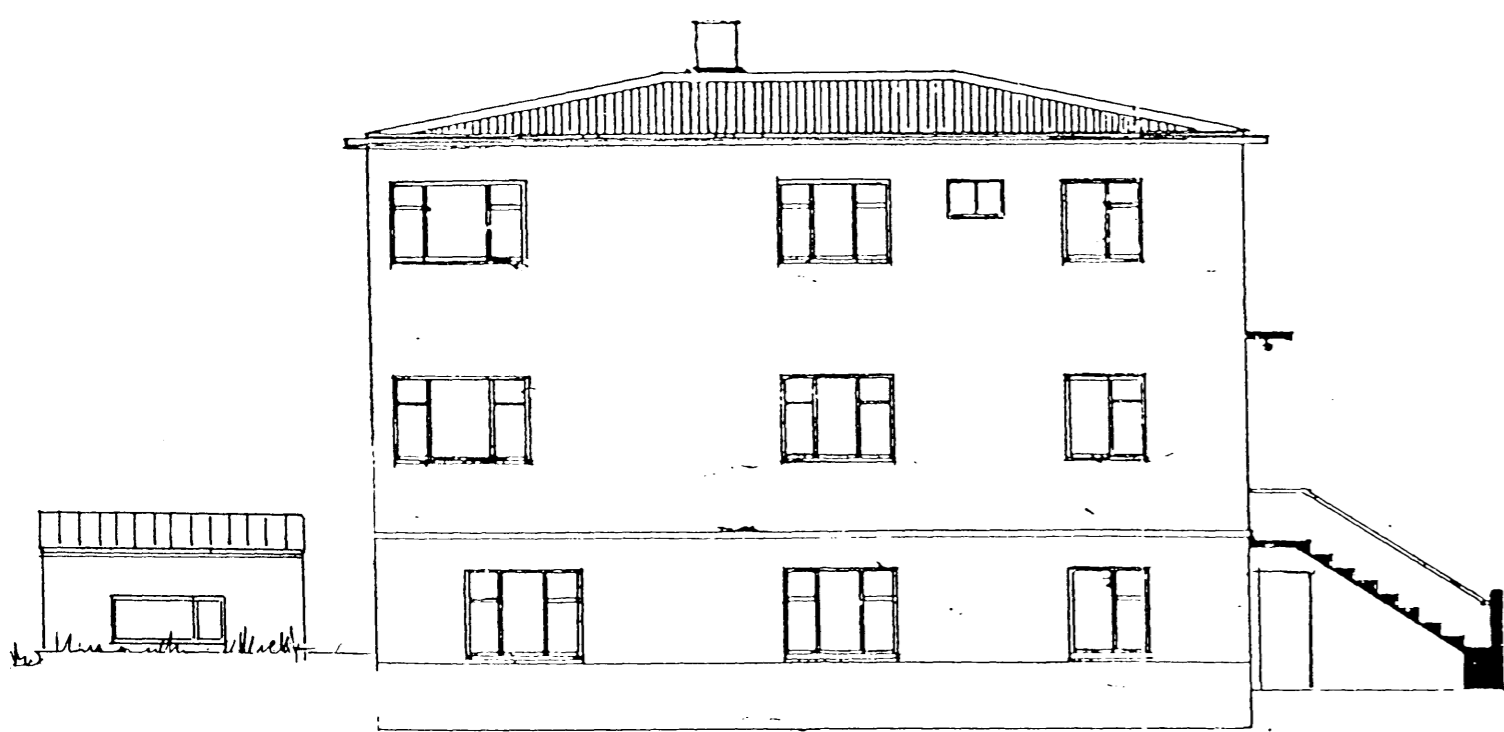
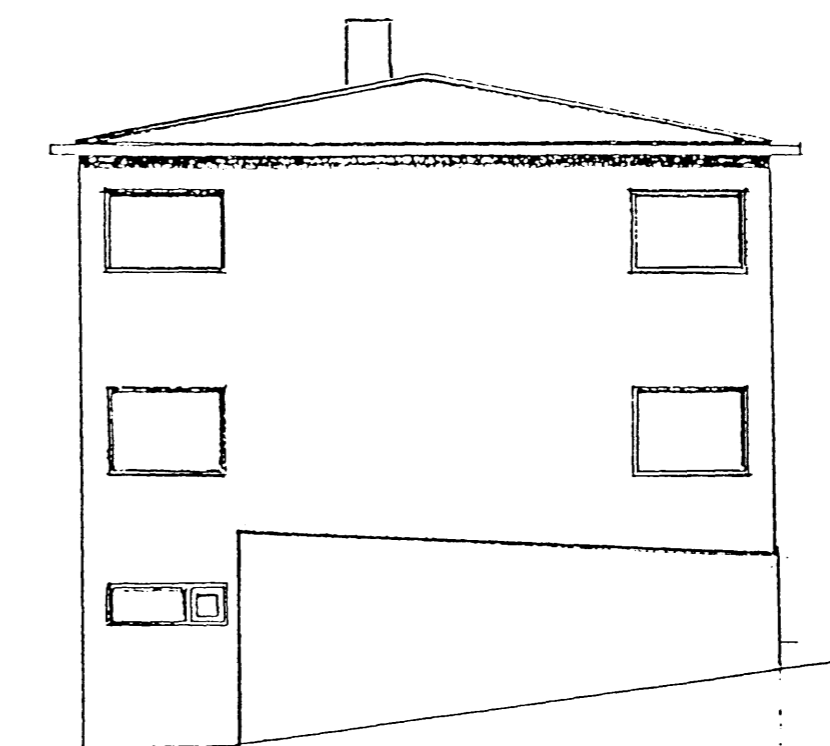
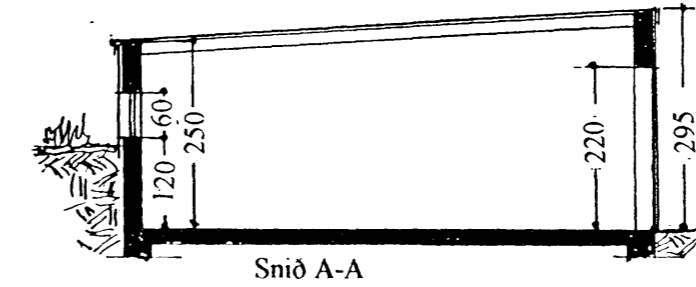


Skráningartafli:		LÆKJARGATA 10, Hafnarfirði		Skrásetjari: Friðbjörgur Sigurðsson													
Landnúmer:		121757		Kennitala: 20074-2249													
Matshlutanúmer:		02		Utgáfa: 4.01													
Uppskipting og lýsing				Dags.: 18.8.2000													
D0	D1	D2	D3	D4	D5	D6	D7	D8	D9	D10a	D10b	D11	D12	D16	Reinifala	D17	
Lokun	Rými	Nokun	Höfuð-	Eignar-	Bolniflokkur	Málaflokkur	Stýr	Op	Brúðflokkur	Salaerhæð	Salaerhæð	Bolniflokkur	Nettöfluor	Birtiflokkur	skiptarúmnaðs	Skiptarúmnað	
hæð-rúð	hæð-rúð	teki	stokun	hald	m ²	m ²	m ²	m ²	sh. < 1.8	m	max	m ²	m ²	m ²		m ²	
		Matshluti			25,3	0,0	0,0	0,0	25,3	0,0		74,2	19,6	25,3		53,508	
		Botn										5,1					
	01	1. hæð			25,3	0,0	0,0	0,0	25,3	0,0		69,1	19,6	25,3			
A	0101	Bligeymsla	B	0101	25,3				25,3		2,50	2,95	69,1	19,6	25,3	2,73	53,508
Athugasemdir																	
Við útreikning nettöflatar er miðað við að úrveggir með einangrun séu 0,28 m.																	
Sameignir sumra																	
Eignarhald																	
Eignar-	Höfnun	Birtiflokkur	Skiptarúmnað	Skiptarúmnað													
hald	teki	m ²	Stærð	Stærð og													
			m ²	sameign m ²													
0101	Bligeymsla	25,3	53,508	53,508													
	Alls	25,3	53,508	53,508													

F. Sigurðsson
11.09.2000

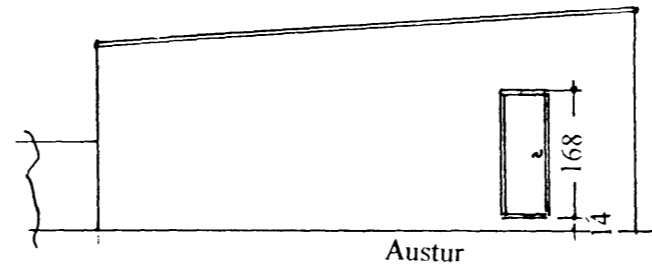

Súðurhlíð

Þversk. A.A. Vesturgöfl.

RP

Blað 3

LÆKJARGATA 10 HAFNARFIRÐI

ÚTLIT-SNIÐ

UPPDR. HILMARS ÞORBJÖRNSSONAR SAMÞ. 1942
OG UPPDR. ÓLA ÞÓRÐARSONAR SAMÞ. 3/6 1991
SAMEINAFIR Á EITT BLAÐ VEGNA FYRIRHUGAÐRAR
EIGNASKIPTALÝSINGAR. MKV.1: 100
SEPT. 2000.

KT. 241148-3009

TÆKNIÞJÓNUSTA SIGURÐAR ÞORLEIFSSONAR ehf
STRANDGÖTU 11 220 HAFNARFIRÐI
SÍMI 555-4255 FAX 565-2875
E-mail taeknlthjonusta@islandia.is