



Samþykkt á fundi bygginga-
nefndar þ. 10.6.1992
BYGGINGAÞRÚÐIN
Í HANNAFIRÐI
F.H. Magnús Óason.

~~Áskilið er sambærileg
Áskilið er sambærileg
Áskilið er sambærileg~~
Áskilið að fylgja verði ábendingum
byggingaþrúðu.

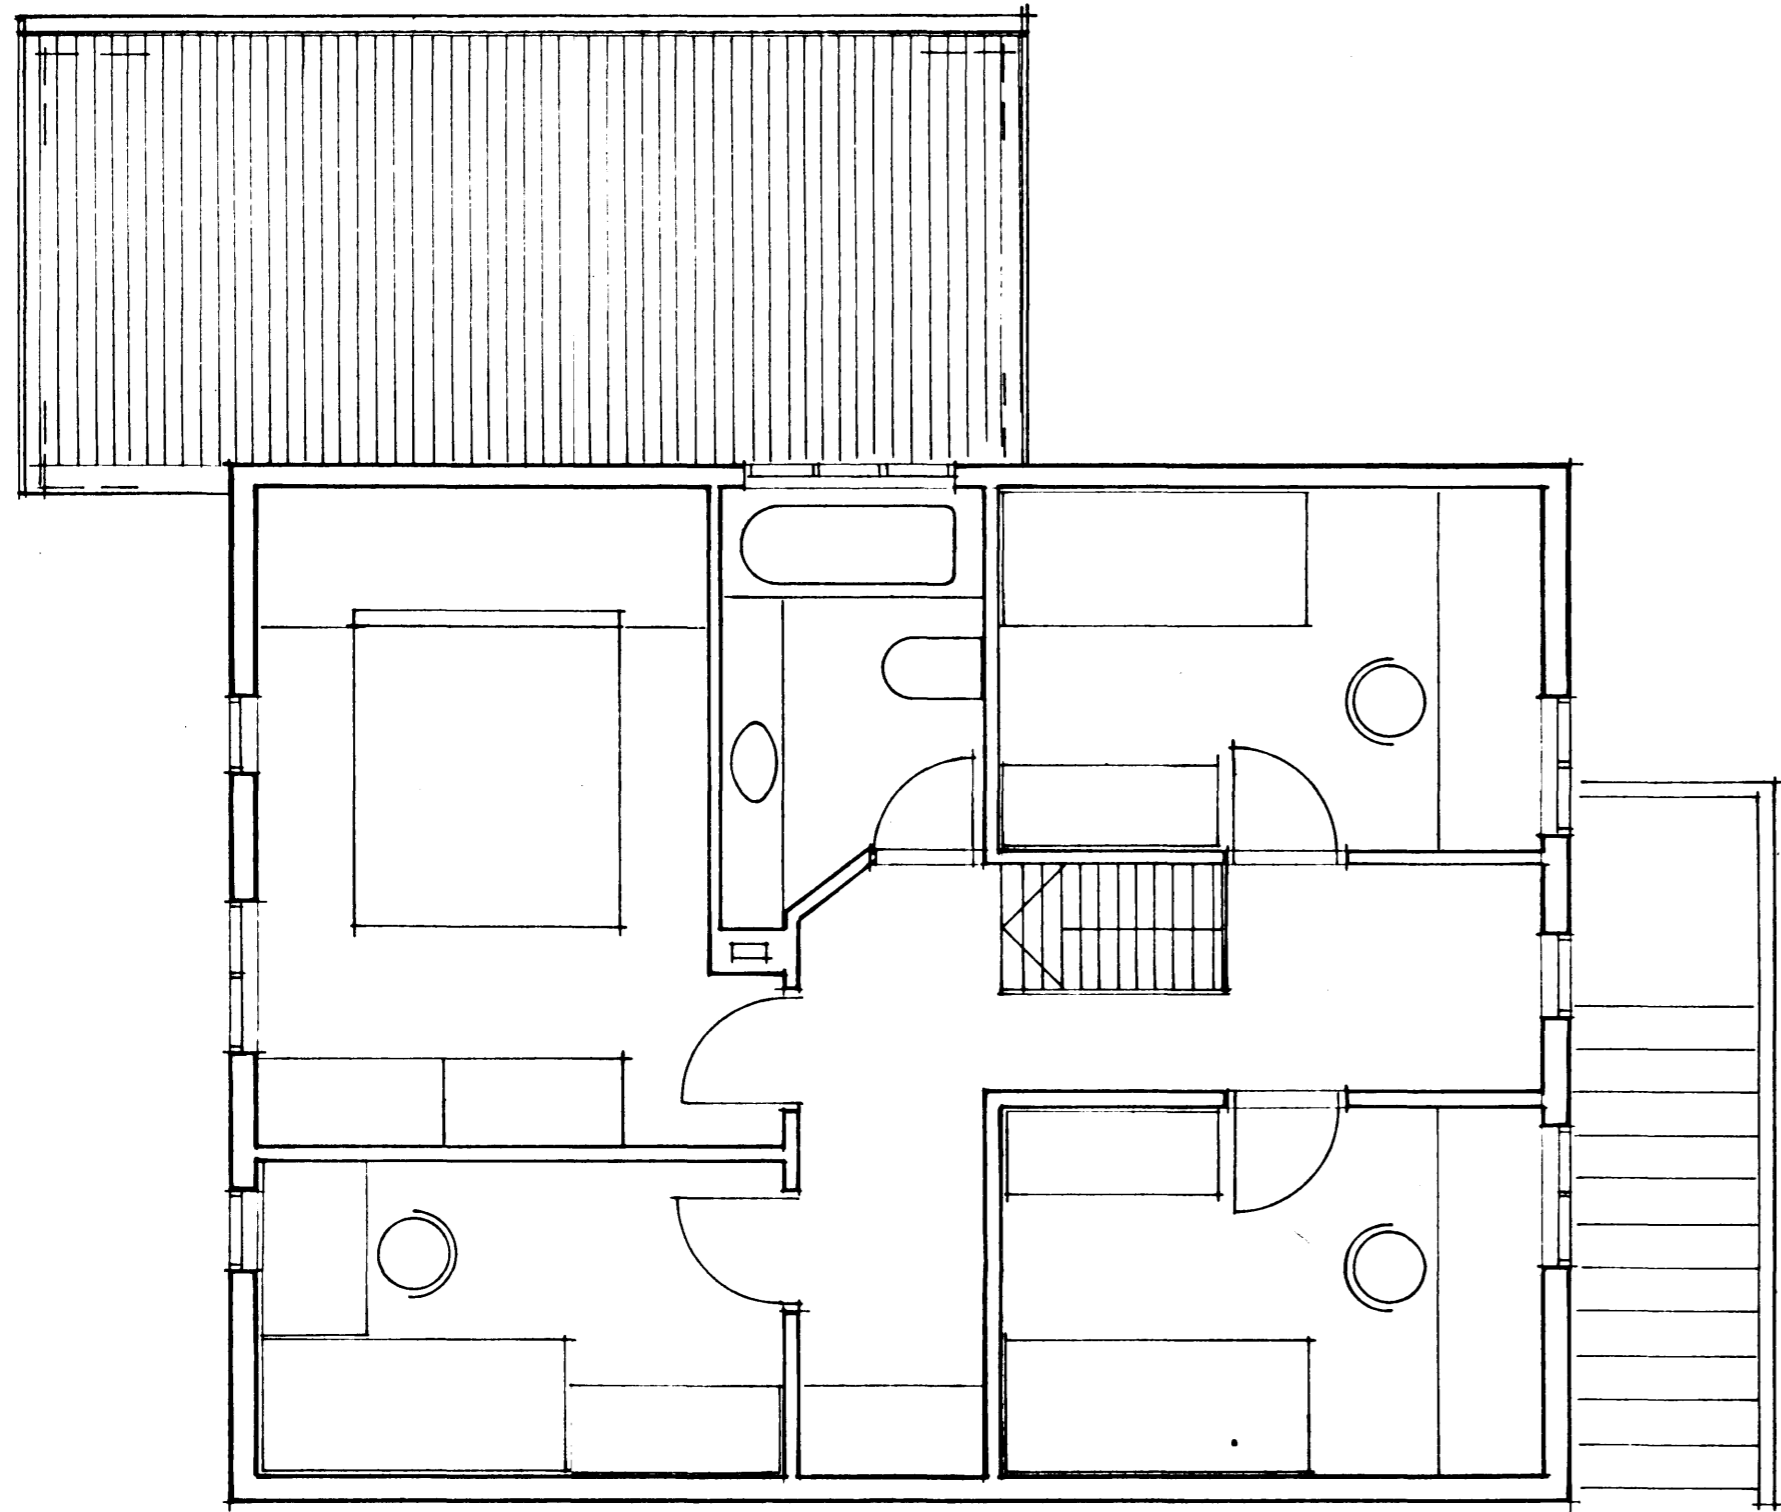

GRUNNMYND EFRI HÆÐAR

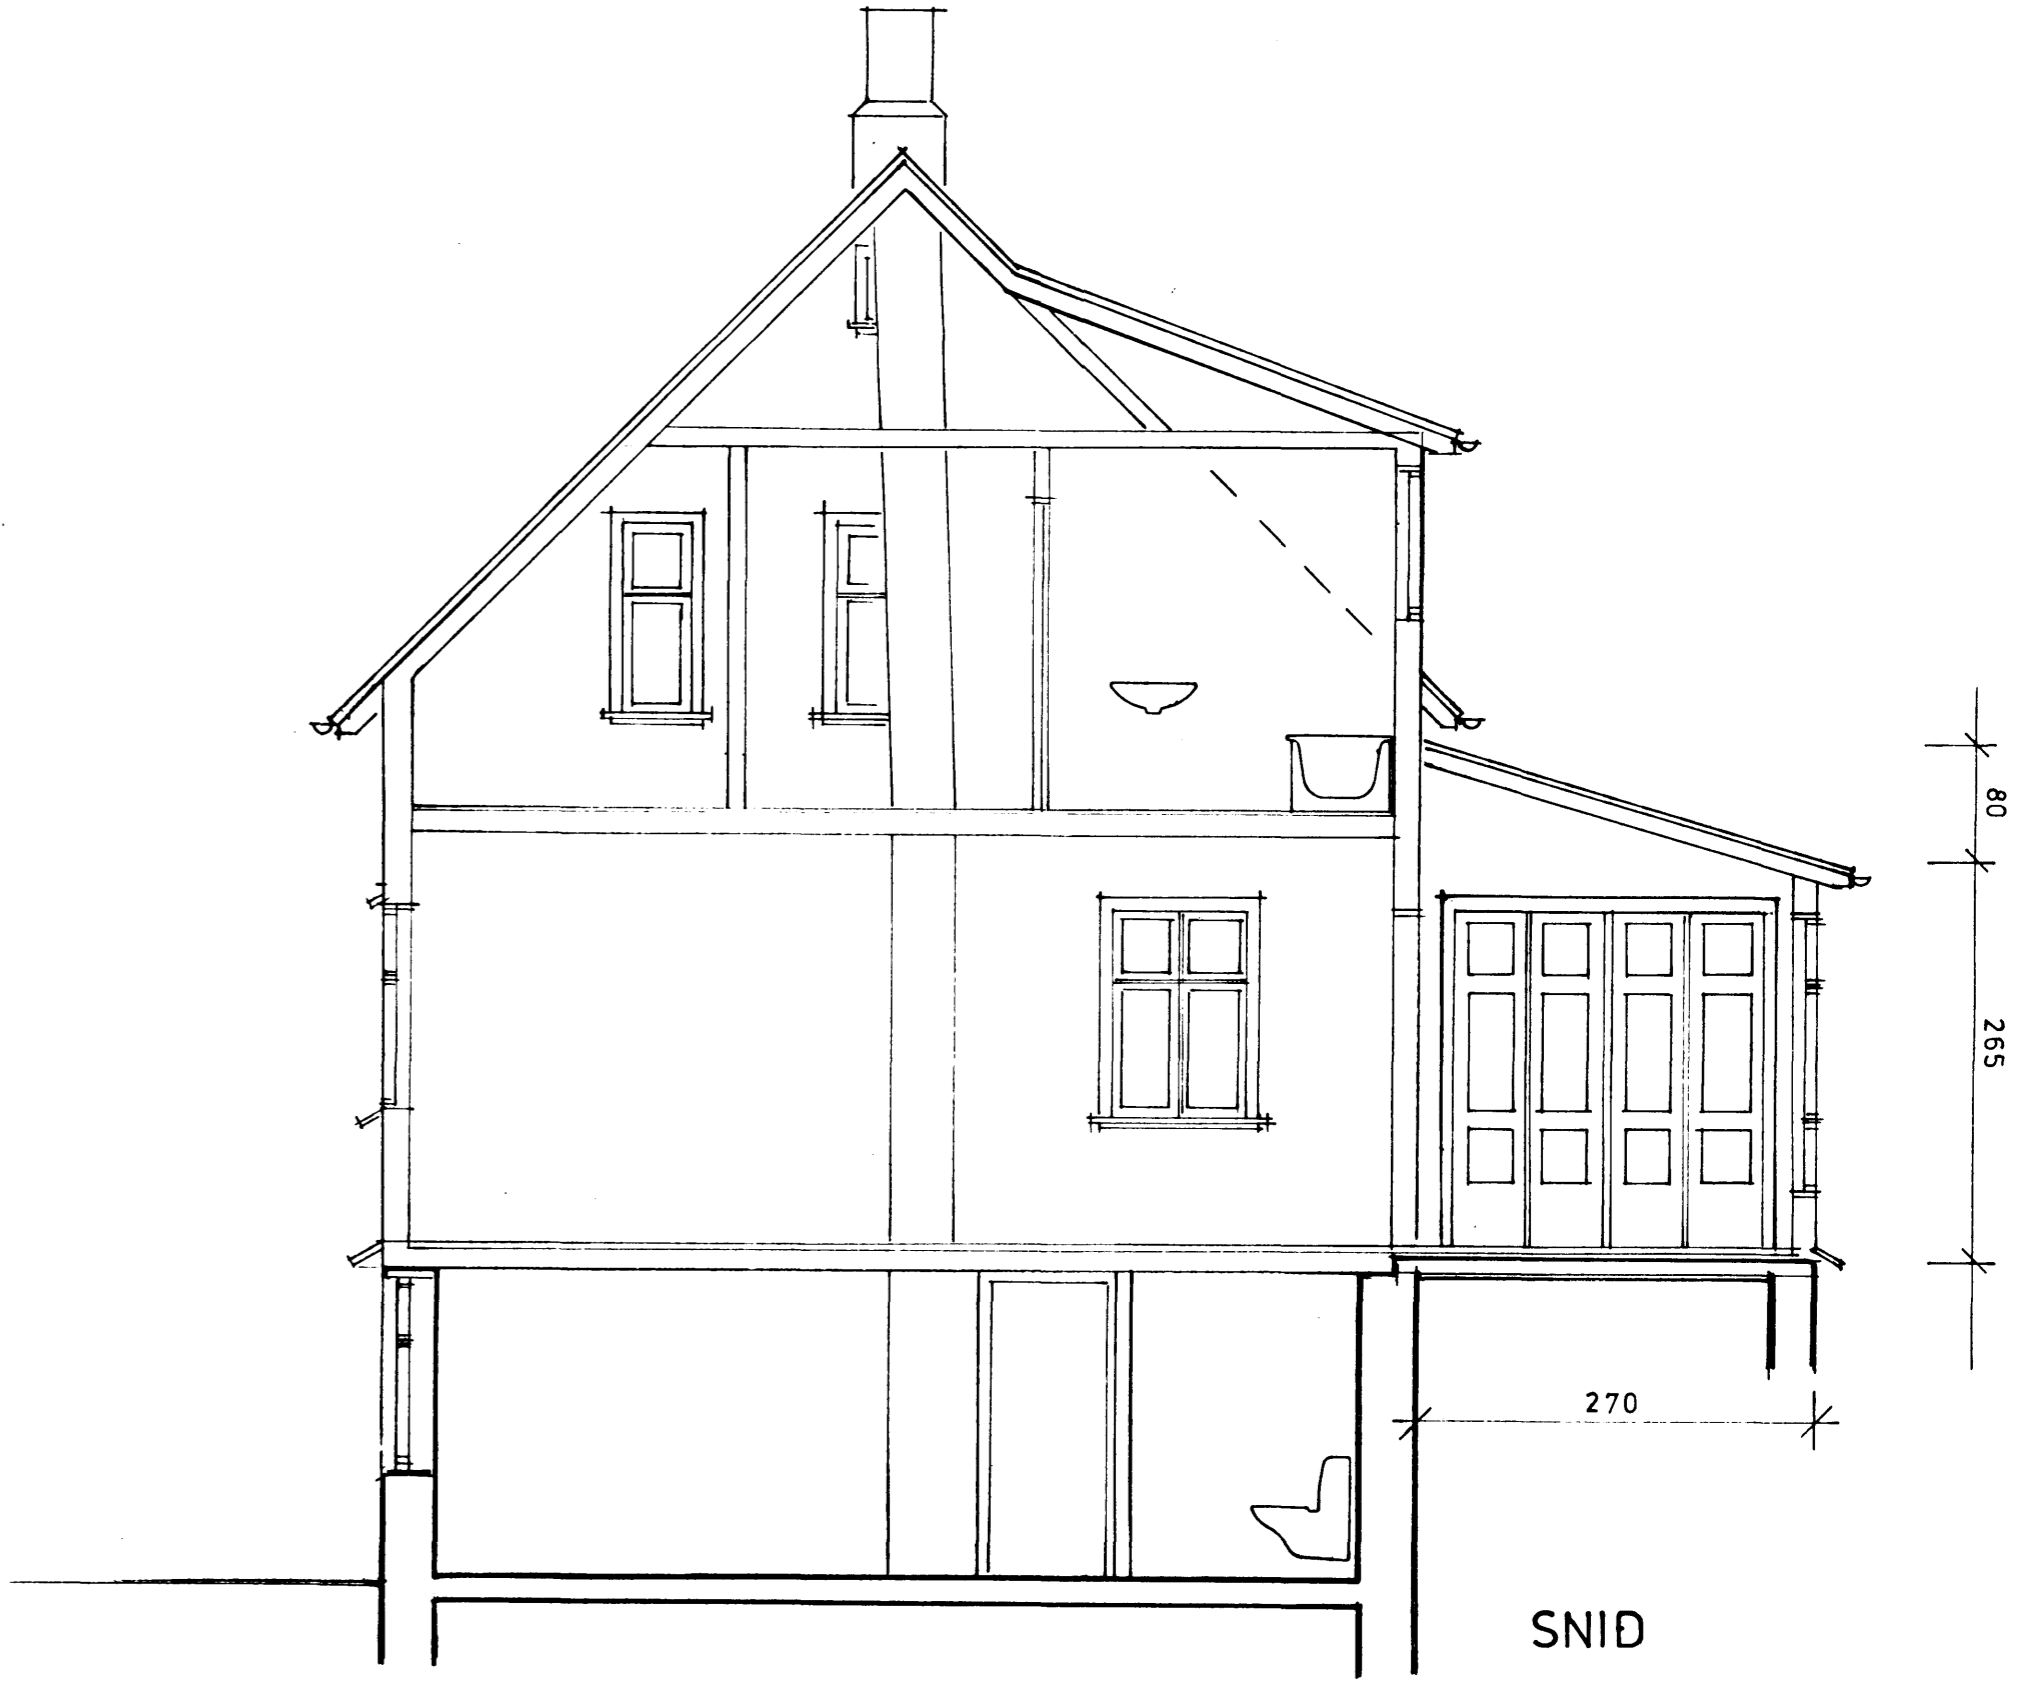

SNID

Valdís Bjarnadóttir

LÆKJARGATA 12 b

BREYTING VIÐBYGGINGAR

GLUGGAR FÆRDIR TIL UPPRUNALEGRA HORFS

VERKNR. 1.42

KVARDI 1: 50

1.02

TEIKNAD MAÍ 1992