


Gamlykkt á fundi byggingar-
nefndar p. 10. 6. 1992



BYGGINGAÞULLTRÚNN
Í HAFNARFIRDI

F. H. Magnús Ólafsson


~~Áskilið er að byggja~~ ~~þetta húsið~~
Áskilið að fylgt verið ábendingum
byggisfulltrúa.

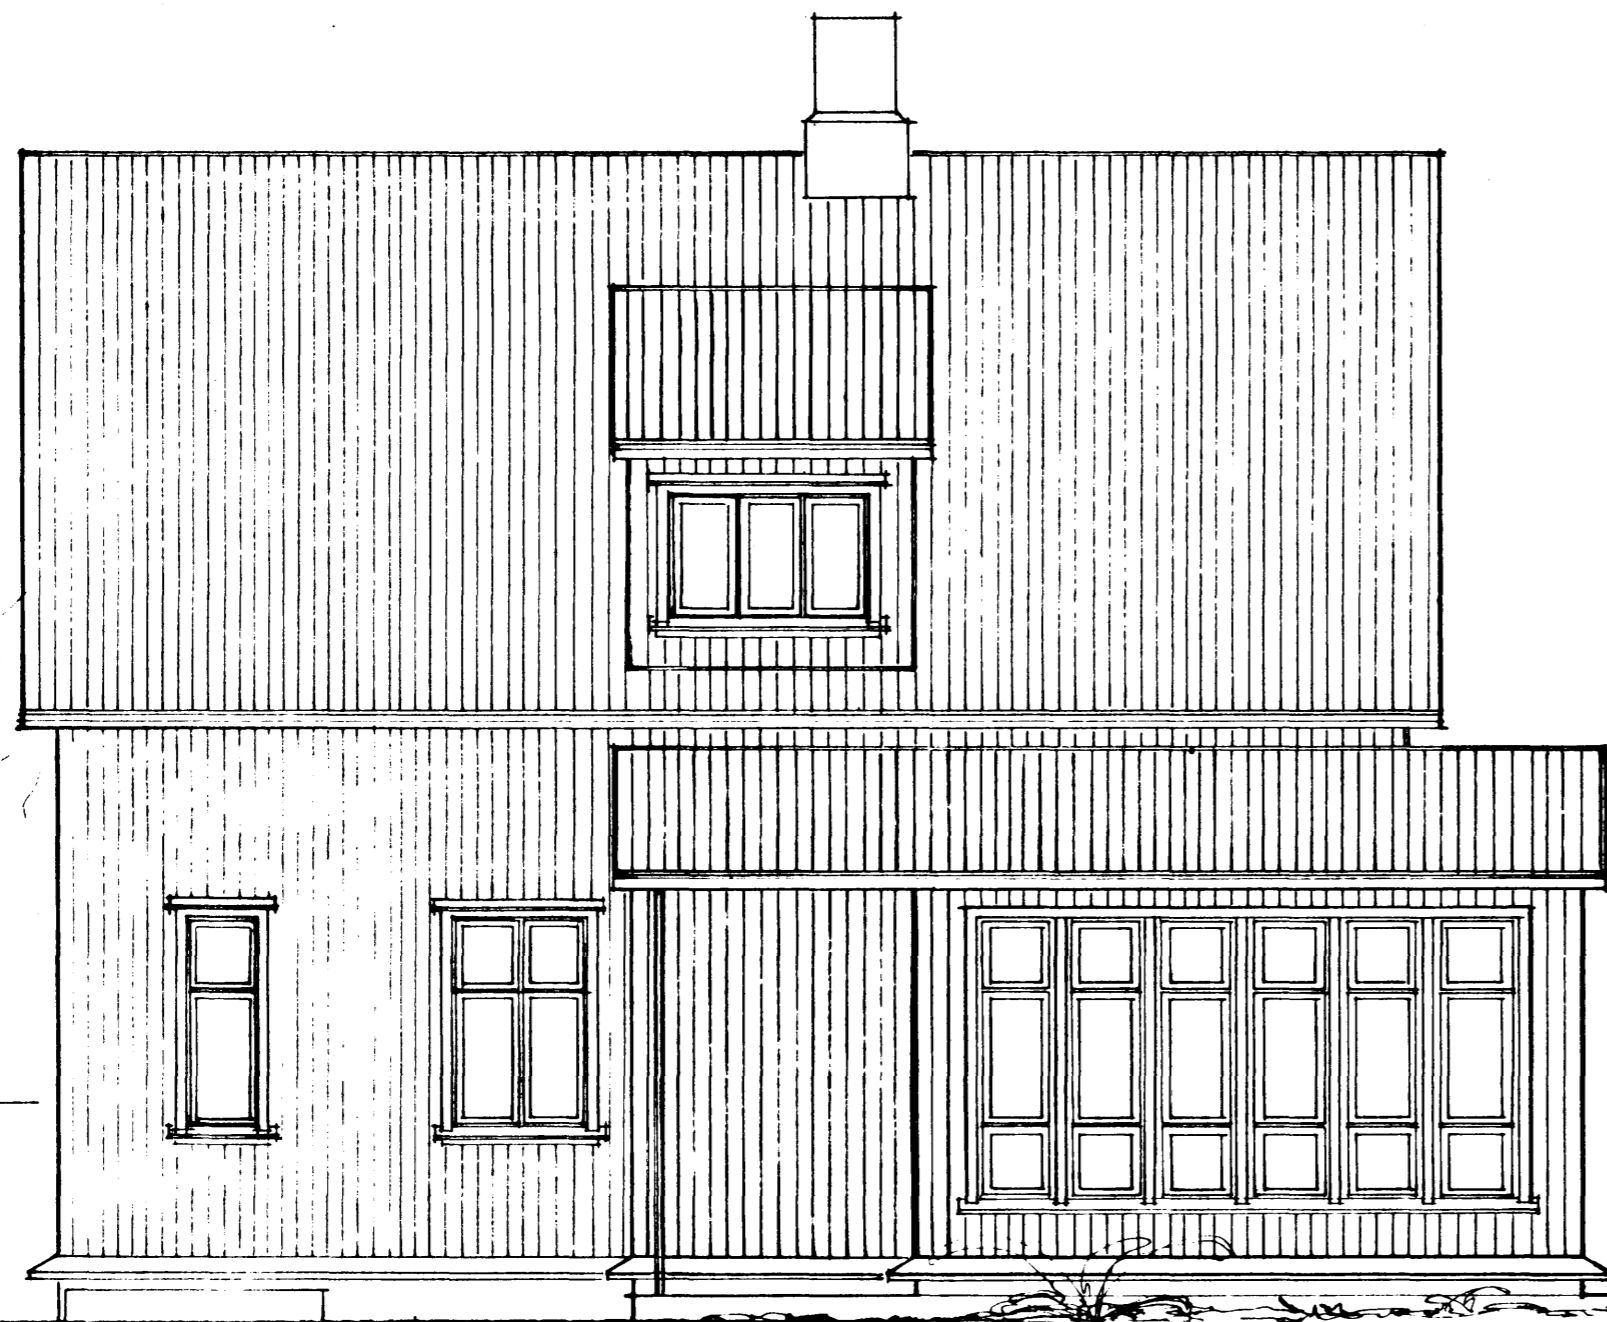

SUÐURHLIÐ

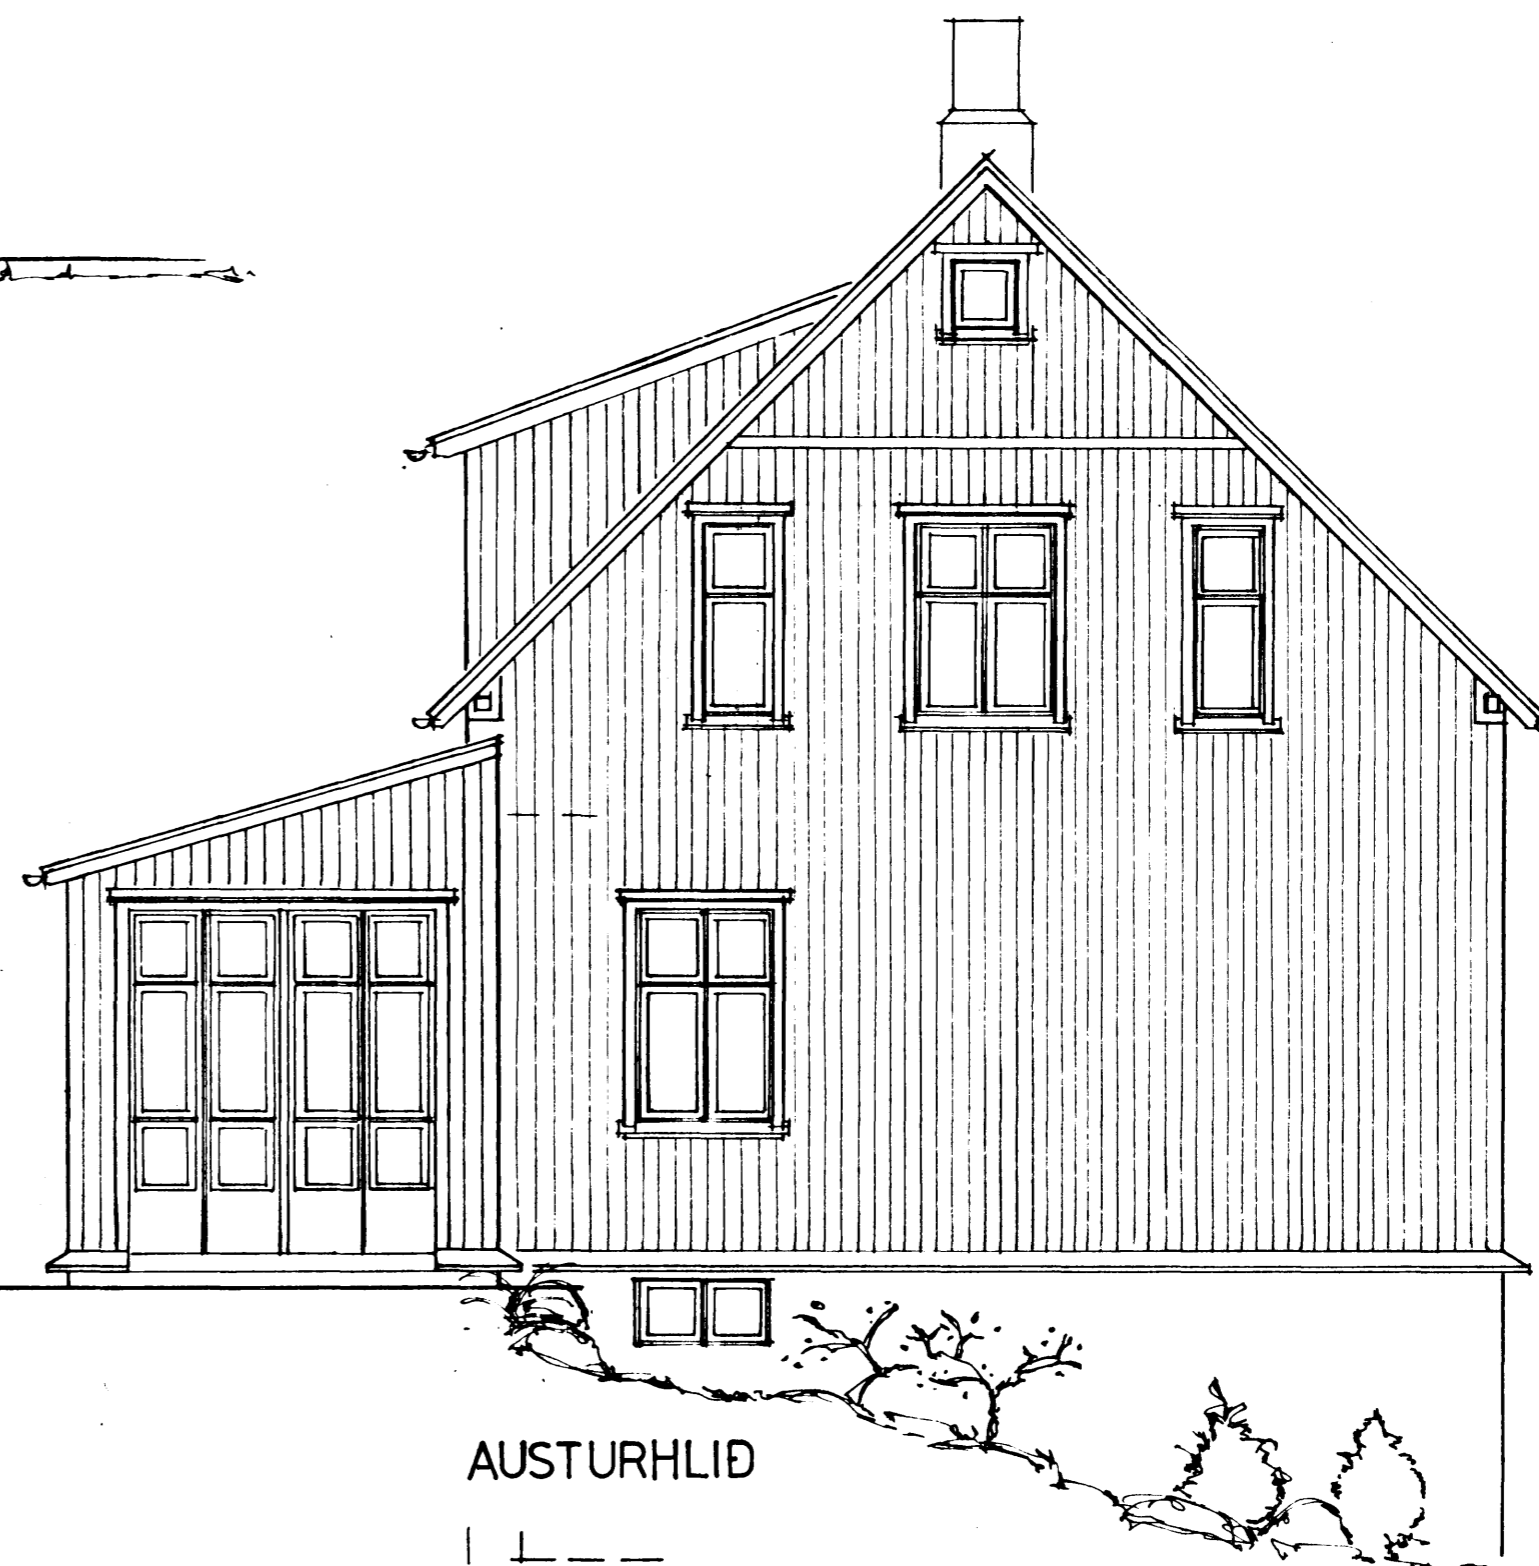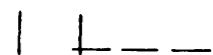

AUSTURHLIÐ

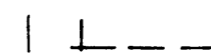

Valdís Bjarnadóttir