

AFSTÖÐUMYND MKV. 1:500

Teikningaskrá:

Teikninga- númer:	Blað- númer:	Verkluti:
20269	1 af 7	Afstöðumynd, snið og skýringar.
20270	2 af 7	Sökkulskaut og lagnir í jörðu.
20271	3 af 7	Kjallari, lágspenna.
20272	4 af 7	1. og rishæð, lágspenna
20273	5 af 7	Kjallari, smáspenna.
20274	6 af 7	1. og rishæð, smáspenna
20275	7 af 7	Einlínumynd aðal- og greinatöflu.


ALMENNAR SKÝRINGAR:

- Pípur eru $\phi 16\text{mm}$ og vír $3 \times 1,5\text{mm}^2$.
- Hæð rofa frá fullfrágengnu gólfi er 1000mm.
- Hæð tengla frá fullfrágengnu gólfi er 200mm.
- Hæð síma- (F), loftnets- (L) og smáspennutengla sé 200mm frá fullfrágengnu gólfi.
- Málstraumur rofa og tengla er 10 Amper. Fyrirnefnd atriði gilda nema annars sé getið.
- Greinar eru ekki syndar í öllum tilvikum að töflu en eru þá merktar viðkomandi töflu.
- Jarðbinda skal pípukerfið fyrir heita og kaldavatslögn fyrir utan ystu samskeyti.
- Sökkulskaut; binda skal jærnalögn í grunni hússins vandlega saman og leggja að aðaltöflu samkvæmt reglugerð.

SKÝRINGAR:

RS $\phi 70\text{mm}$ DÓS FYRIR REYKSKYNJARA. LEGGJA SKAL FYRIR SAMTENGDU BRUNA- OG ÞJÓFAVIÐVÖRUNARKERFI.

HB $\phi 70\text{mm}$ DÓS FYRIR HANDBOÐA OG HNAPPABORÐ ÞJÓFAVARNAKERFIS.

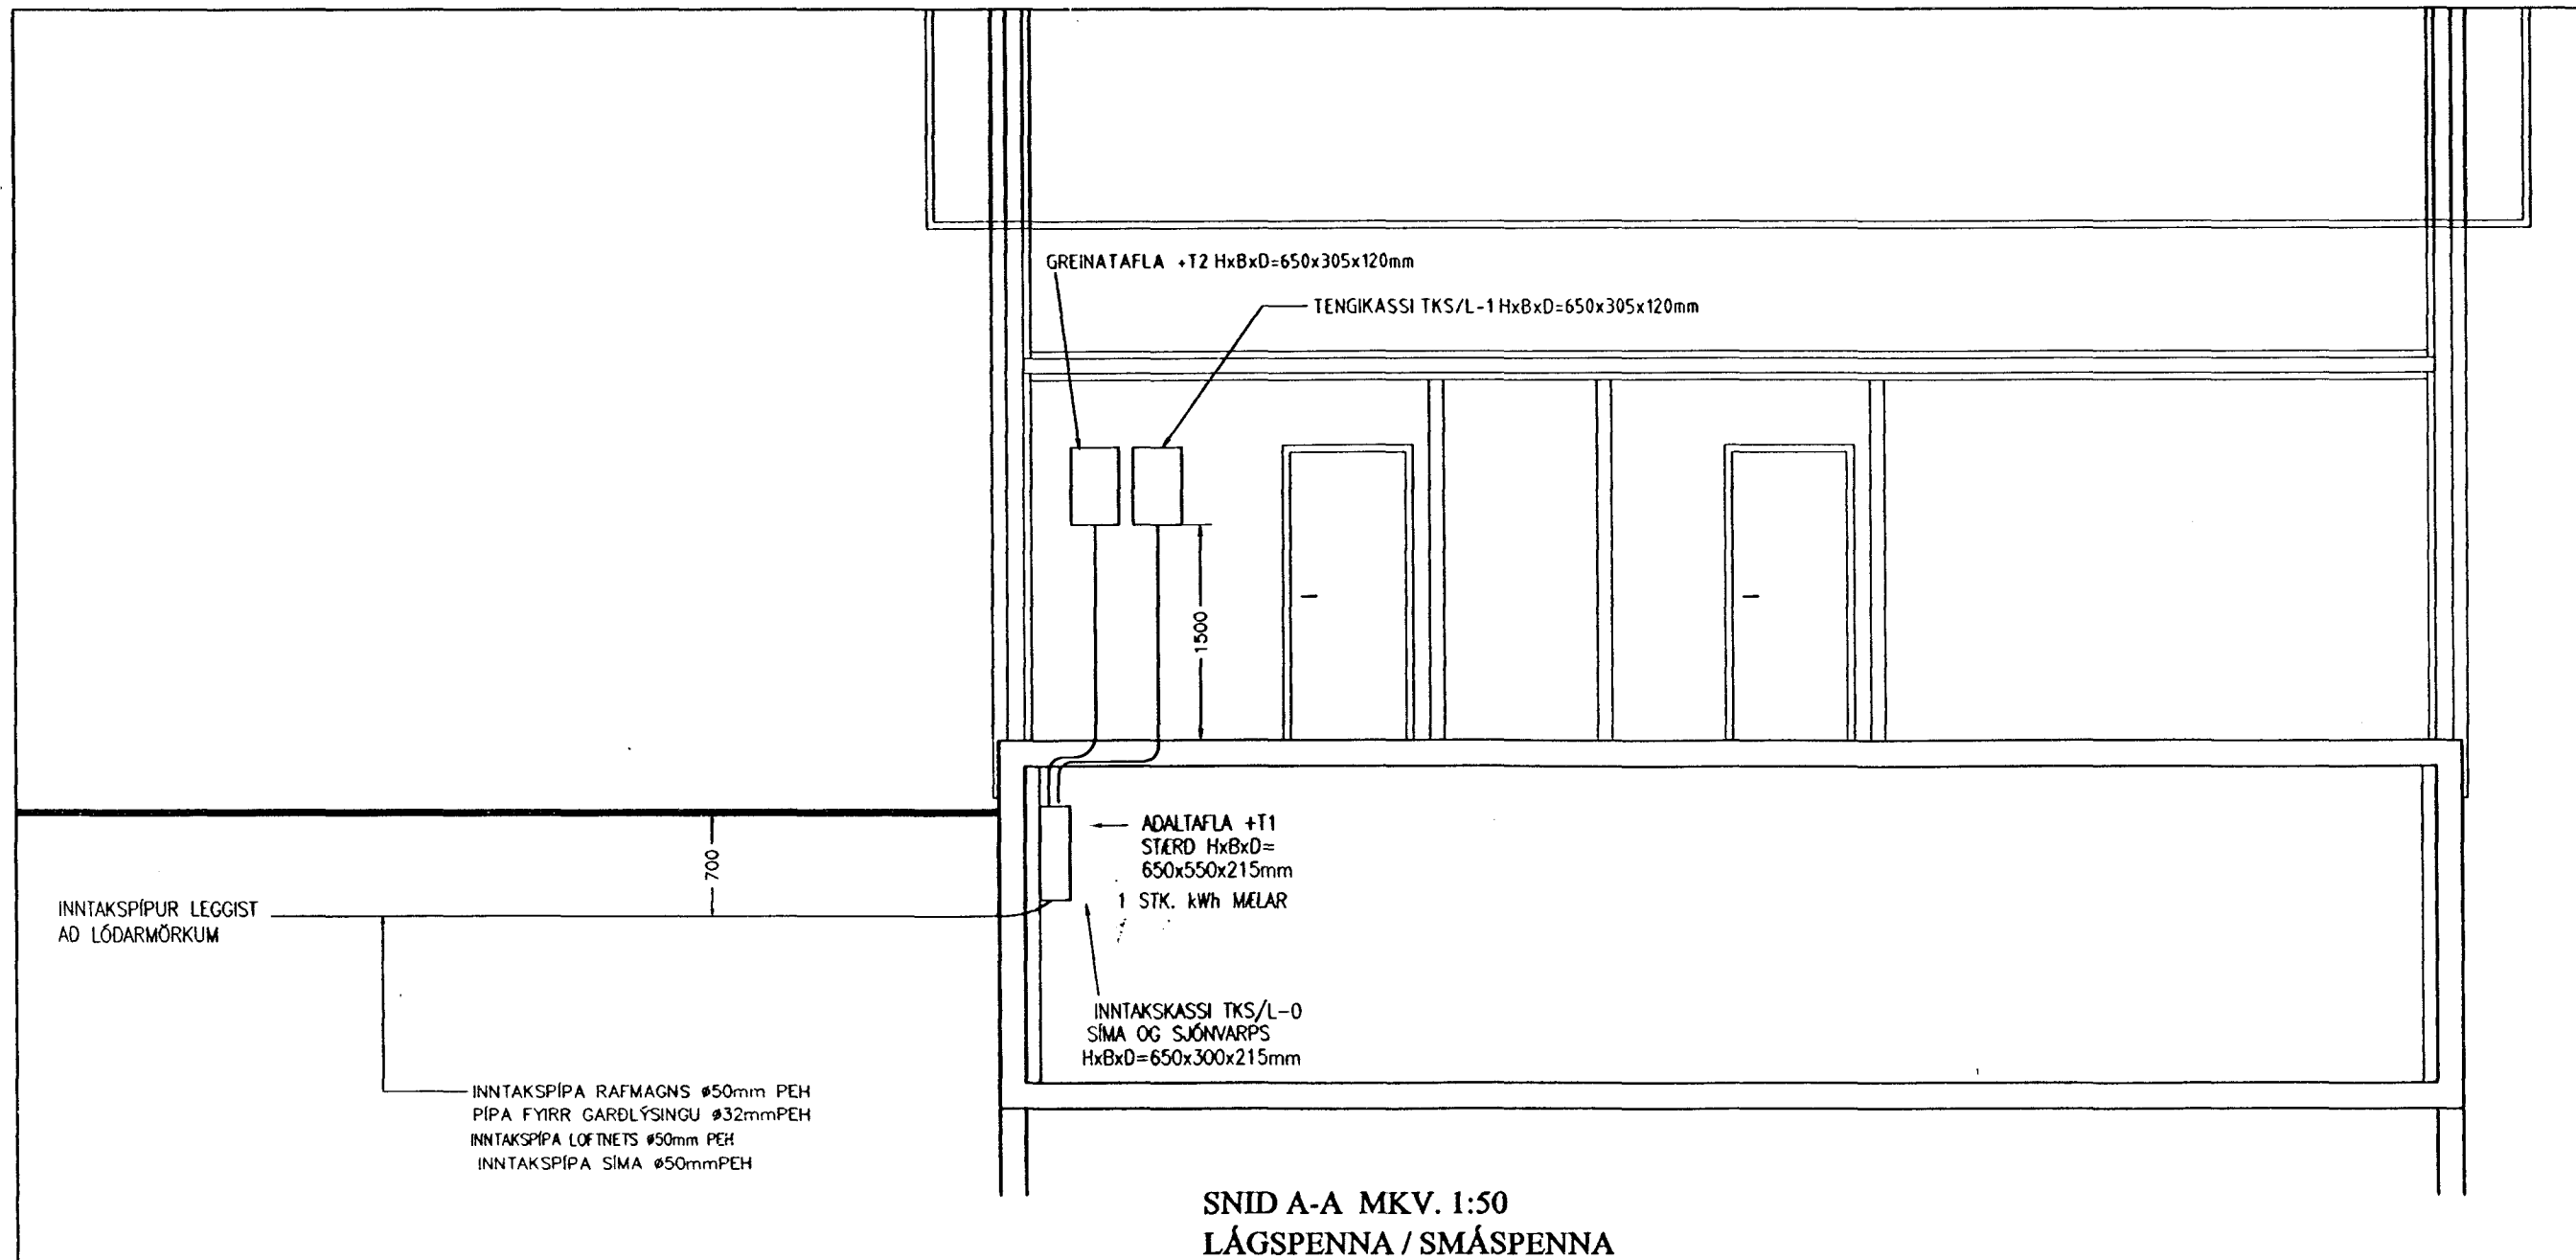

SNID A-A MKV. 1:50
LÁGSPENNA / SMÁSPENNA

Inntök samþykkt 19/11 1999.
f.h. RAFVEITU HAFNARFJARDAR

Bilsi Dösbjert.

ÚTG.	DAGS.	BREYTING	HA.	YF.
PI	05.10.1999	TEIKNING V. LAGNALEIÐIS TIL RH	ÁÁ	ÁÁ
CI	15.11.1999	ALMENNAR LAGFÆRINGAR	ÁÁ	ÁÁ

VERKHLUTI
AFSTÖÐUMYND
SNID
SKÝRINGAR

KVAFRI 1:50 / 1:500

HAFNAÐ	TEIKNAD	YFIRF.	ÚTGÁFA
ÁSGEIR A.	ÁSGEIR A.	Ásgeir A.	C1

VERKKAUPT
GILS STEFÁNSSON

GÖTUEITI
LÆKKJARGATA 18

STADUR
HAFNARFIRÐI

Ásgeir Ambjörnsson rafionfræðingur
Kennit. 200352-3359
Hjallabraut 17, 220 Hafnarfirði Sími 555 4123 / 899 4123

TEIKNING NR.	BLAÐ NR.	N. BLAÐ NR.
20269	1	2

DAGS. 05.09.1999
VERK NR.
SAMP. Ásgeir Ambjörnsson
KENNIT.

3659.