


RISHÆÐ

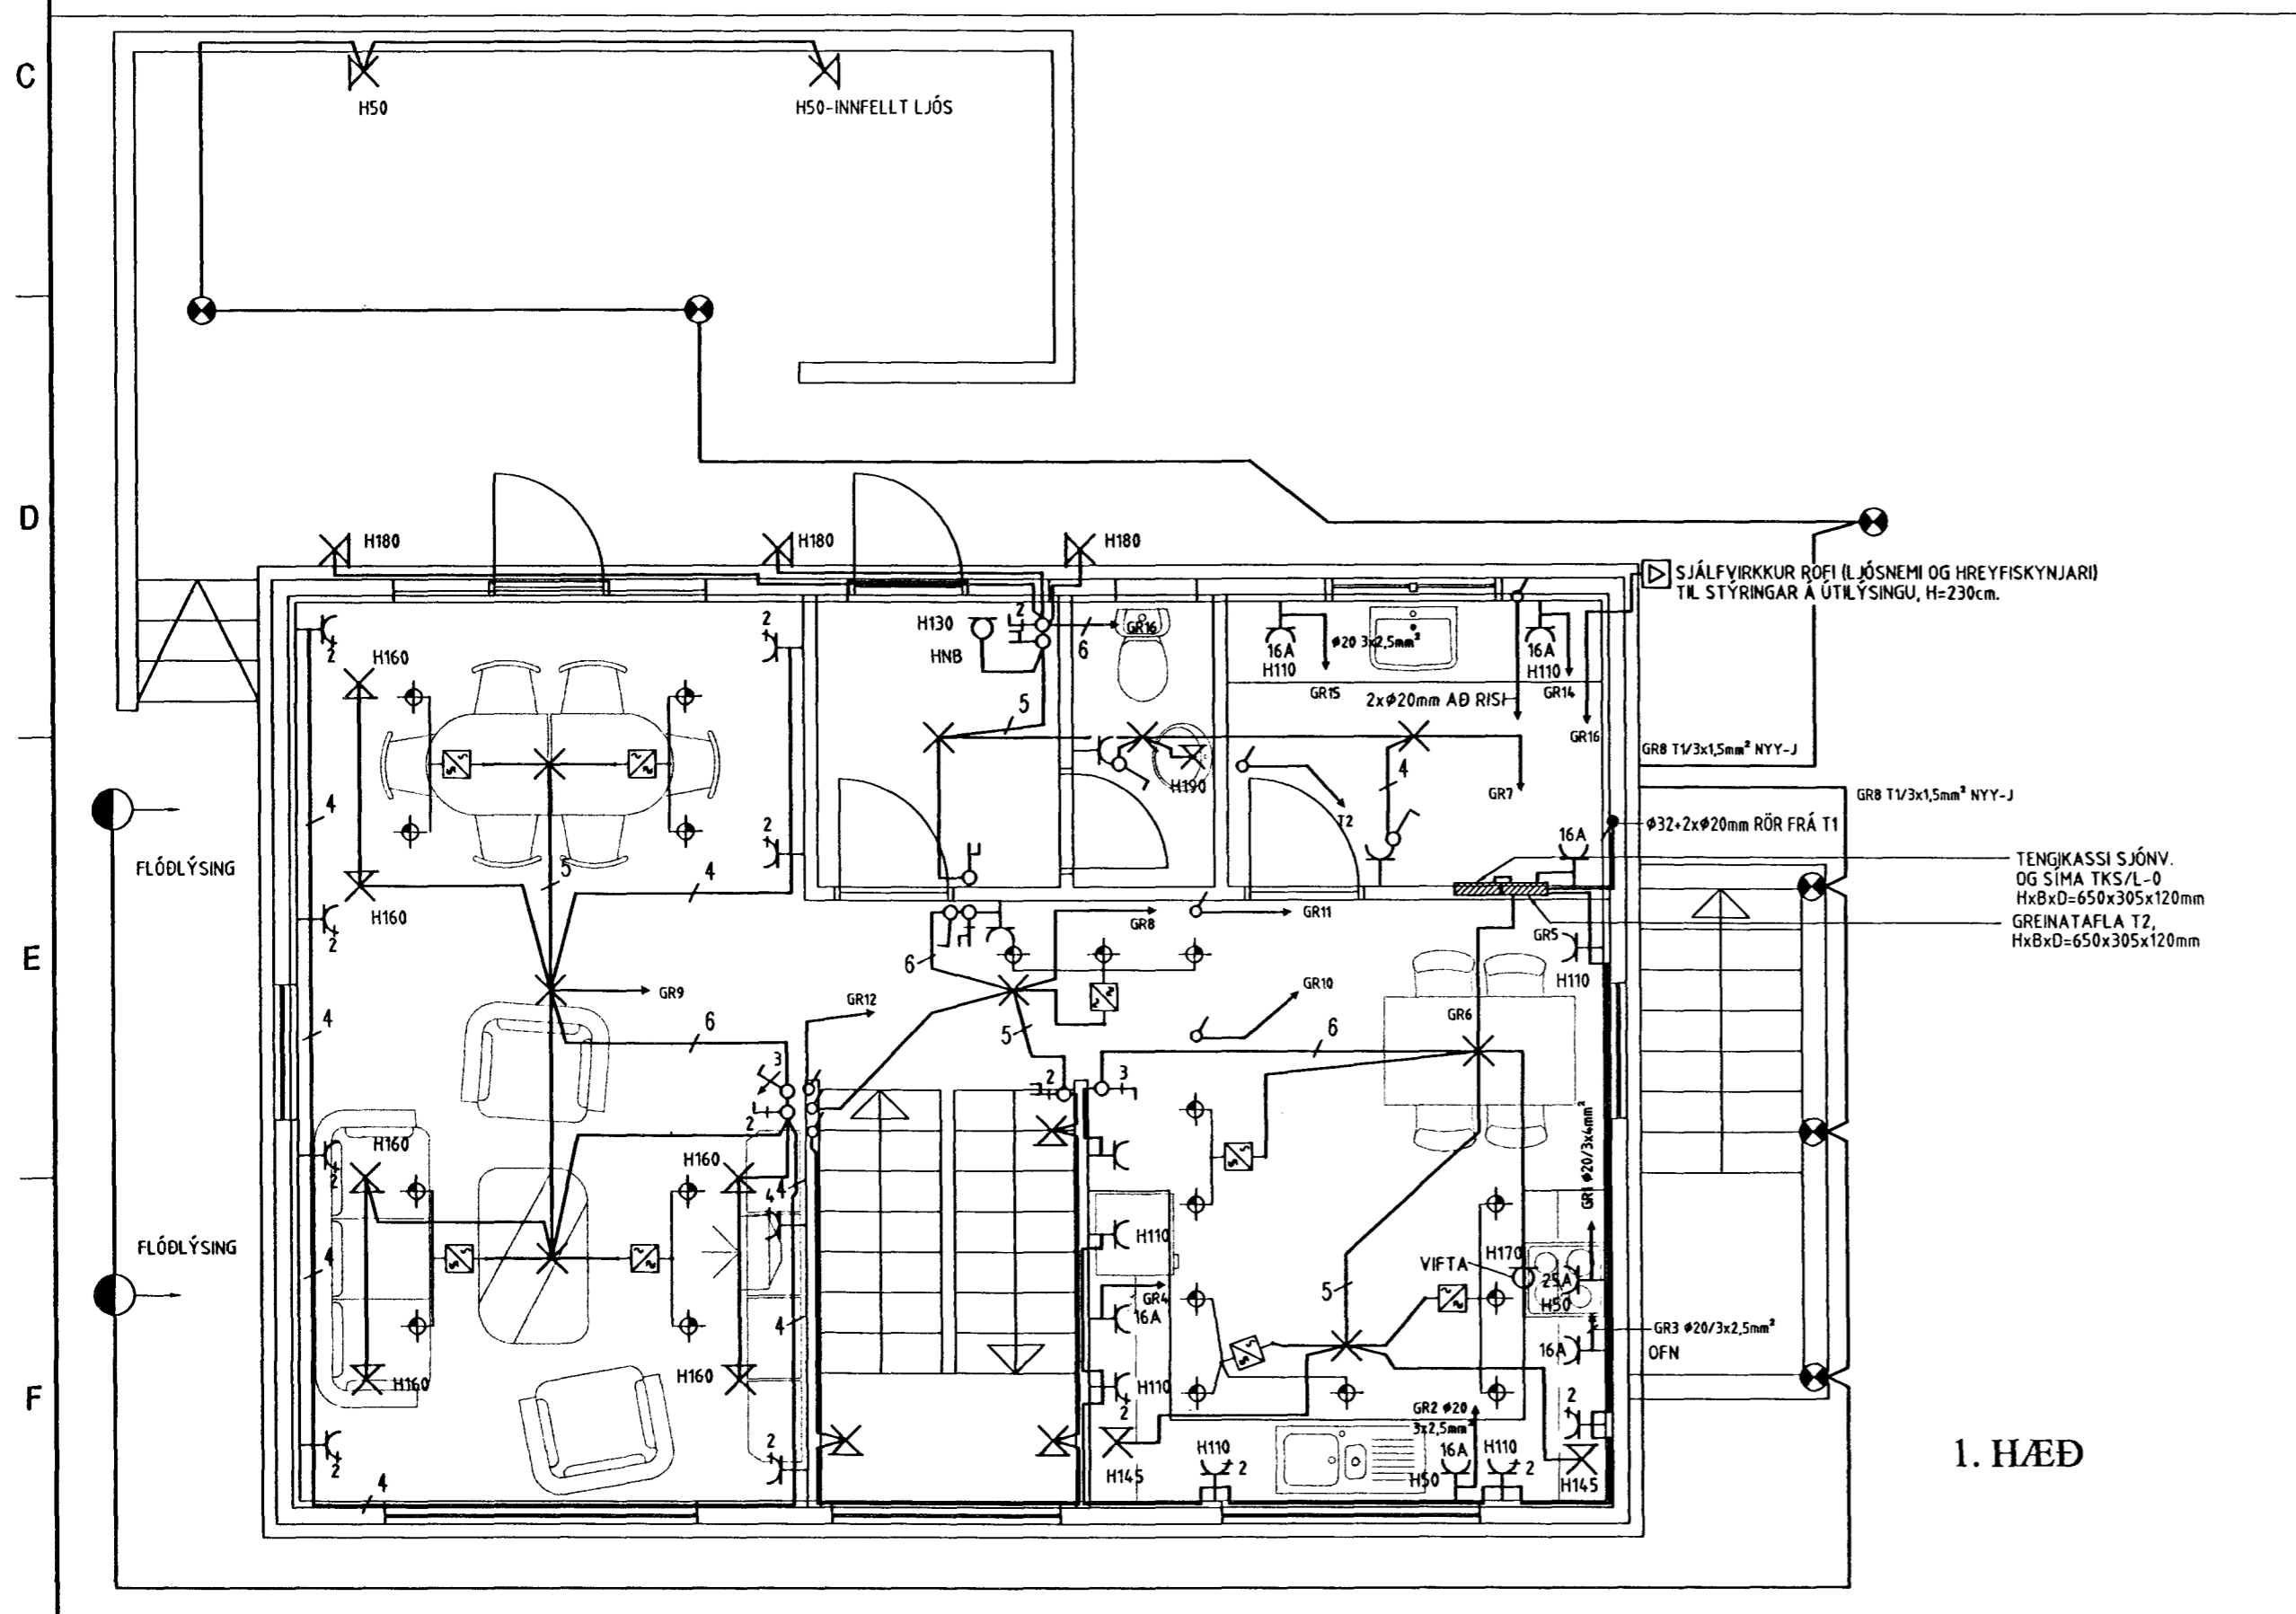

1. HÆÐ

- SKÝRINGAR:
- SJÁLFRVIRKKUR ROFI (HREYFING/LJÓSNEMI) KVEIKIR ÚTILÝSINGU.
 - ELECTRONISKUR SPENNIR 230/12V 20..70W.
 - HALOGEN LJÓS 20W/12V.
 - STRENGUR FRÁ SPENNI AÐ LJÓSI SÉ HITADOLINN 160 GRÁÐUR Á CELCIUS, RAUÐUR SILFLEX -SiHF 2x0,75mm².
 - LJÓSDEYFIR 315W MED INNBYGGDUM ROFA.
 - LJÓSASTOLPI.
 - FLÓDLJÓS Á ÚTVEGG.
 - VATNSSKYNJARI Á GÓLFI TENGÐUR INNBROTSKERFI.
 - HNB=HNAPPA- OG SKJÁBORD INNBROTSKERFIS.
 - HTA HÁTALARAR TENGDIR SJÓNVARPS-/HLJÓMKERFI.
 - RAFSEGULLÆSING
 - S/T SÍMA OG TÖLVUTENGLAR.
 - LOFTNETS TENGILL
 - HREYFISKYNJARI INNBROTS KERFIS, HÆÐ 220 cm.

BREYTINGAR

ÚTG.	DAGS.	BREYTING	HA.	YF.
CI	15.10.1999	ALMENN LAGFÆRING	AA	AA

VERKHLUTI
LÁGSPENNNA
1. HÆÐ OG RIS

KVAFRÐI
1:50

HANNAÐ
AA

TEIKNAD
AA

YFIRF.
Asgeir a

ÚTGÁFA
C1

VERKKAUPTI
GILS STEFÁNSSON

GÖTULEITI
LÆKJARGATA 18

STADUR
HAFNARFIRÐI

Asgeir Ambjörnsson rafionfræðingur
Kennit. 200352-3359
Hjallabraut 17, 220 Hafnarfirði Sími 555 4123 / 899 4123

TEIKNING NR. 20272	BLAD NR. 4	N. BLAD NR. 5
DAGS. 01.11.1999	VERK NR.	
SAMP. Asgeir Ambjörnsson		