JÁRNBENT STEYPA
Loft og veggir á 1. hæð
Grunnmynd 1:50

Notálag á plötur er 1,5 kN/m² (150 kg/m²)
Plötuþykkt er 8 cm filegranplötur + 14 cm ásteypulag, samtals 22 cm plötuþykkt

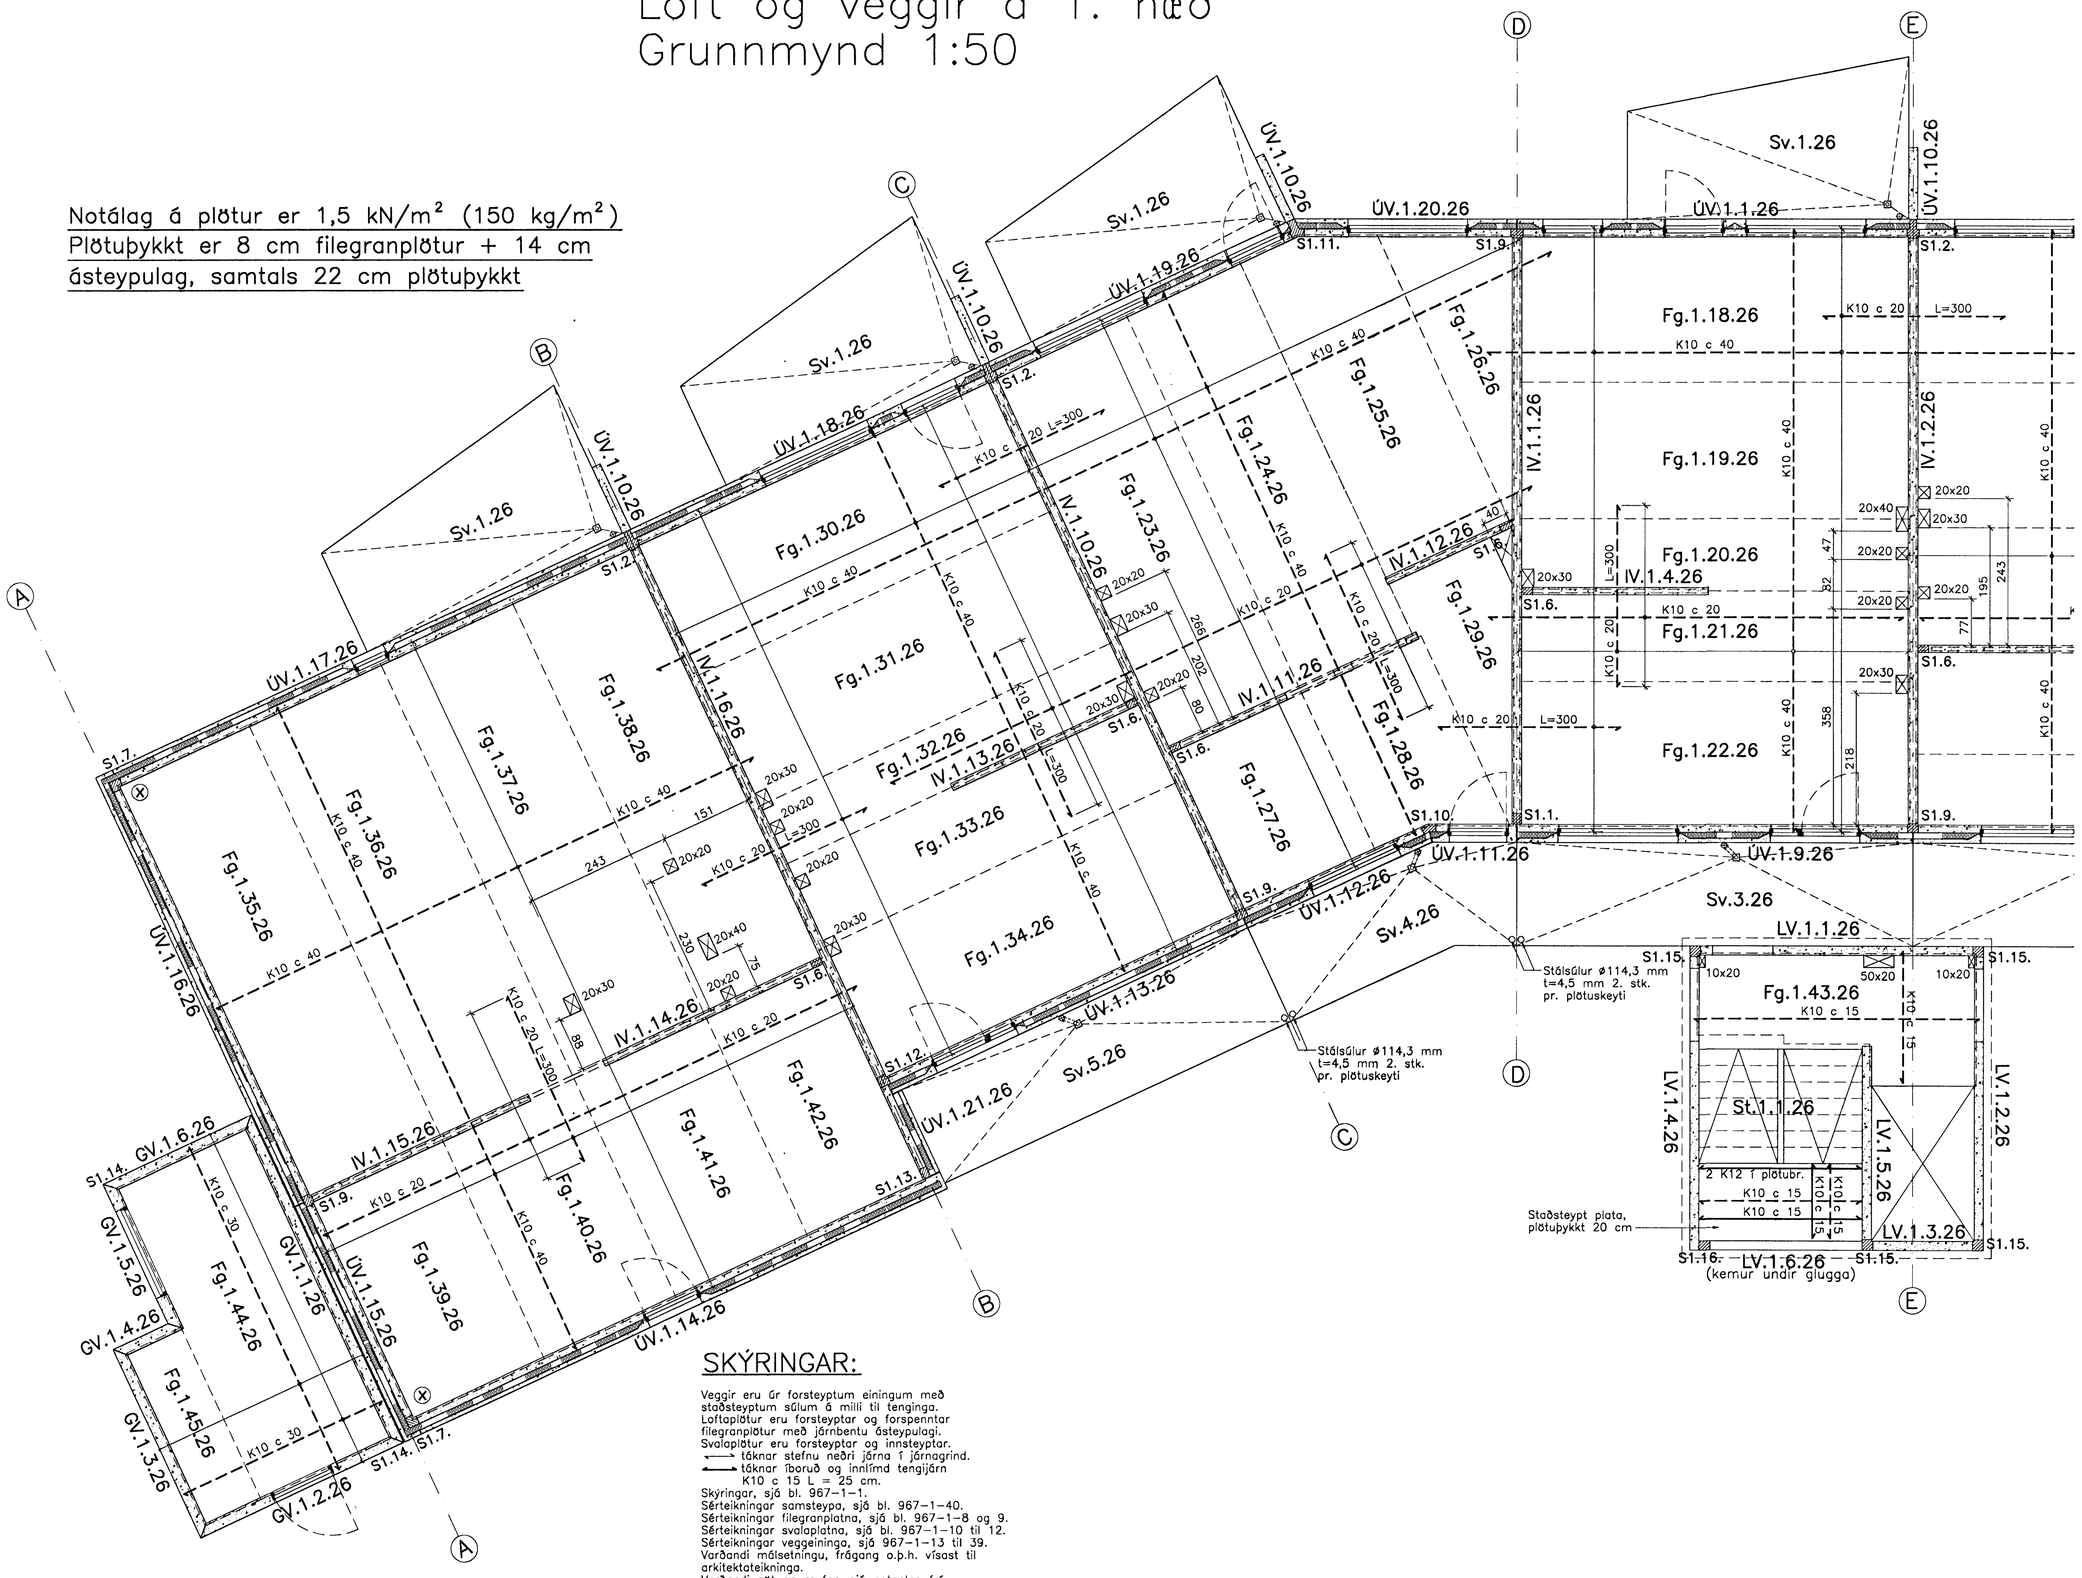

SKÝRINGAR:

Veggir eru úr forsteyptum einingum með staðsteyptum súlum á milli til tenginga.
Loftaplötur eru forsteyptar og forspenntar filegranplötur með járnbentu ásteypulagi.
Svalaplötur eru forsteyptar og innsteyptar.
⟷ táknar stefnu neðri járna í járnagrind.
⟷ táknar íboruð og innlímd tengijárn K10 c 15 L = 25 cm.
Skýringar, sjá bl. 967–1–1.
Sérteikningar samsteypa, sjá bl. 967–1–40.
Sérteikningar filegranplatna, sjá bl. 967–1–8 og 9.
Sérteikningar svalaplatna, sjá bl. 967–1–10 til 12.
Sérteikningar veggeininga, sjá 967–1–13 til 39.
Varðandi málsetningu, frágang o.þ.h. vísast til arkitektateikninga.
Varðandi göt og raufar, sjá gataplan frá lagnahönnuði.
(X) táknar krossbundna mottu #K10 c 20 L=200 cm sem komi í efri brún plötu sem viðbótarbending.

Breytingar:

Vífill Oddsson 101237-3629
Samþykkt þann 29 APR. 2005

TEIKNISTOFAN ÓDINSTORGI
Byggingafulltrúinn í Hafnarfirði
Fh. Sigurbjartur Halldórsson

Verkefni: Lækjargata 26 Hafnarfirði

Heiti: Járnbent steypa: Loft og veggir á 1. hæð, grunnmynd

Hönnun: Vífill Oddsson verkfræðingur

VÍFILL ODDSSON — VERKFRÆÐINGUR
kt. 101237–3629 — FVFÍ – FRV
SÍMI: 510–2200
ÓDINSGÖTU 7 REYKJAVÍK — FAX: 510–2201

M. 1:50
R. V.O./K.S.G.
T. K.S.G.
Dags. mars 2005 Nr. 967–1–7