JÁRNBENT STEYPA
Innveggjaeiningar 1:20

Innveggur IV.1.1.26
Hliðarmynd 1:20

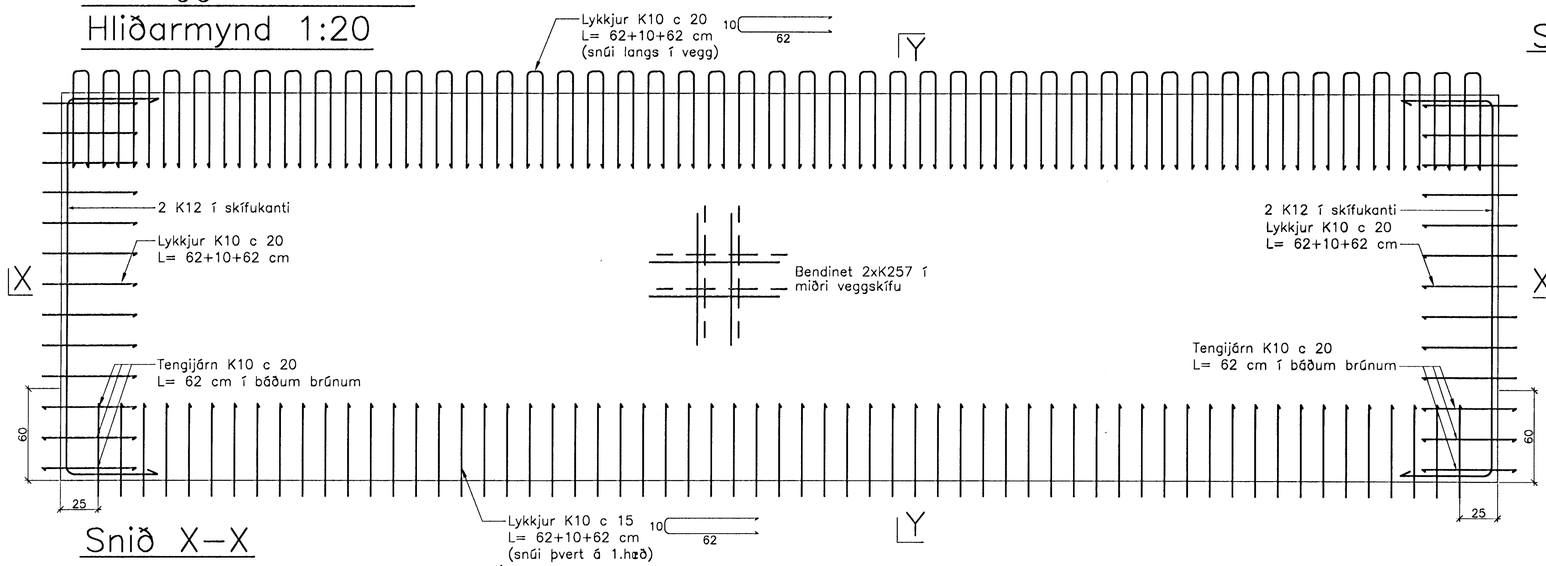

Snið Y–Y

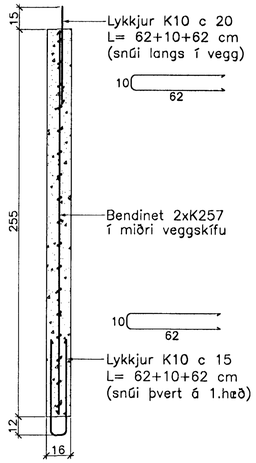

Snið X–X

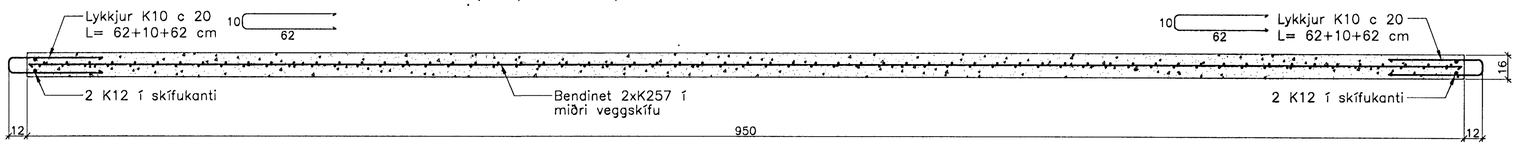

Innveggur IV.1.2.26 Innveggur IV.1.3.26
Hliðarmynd 1:20

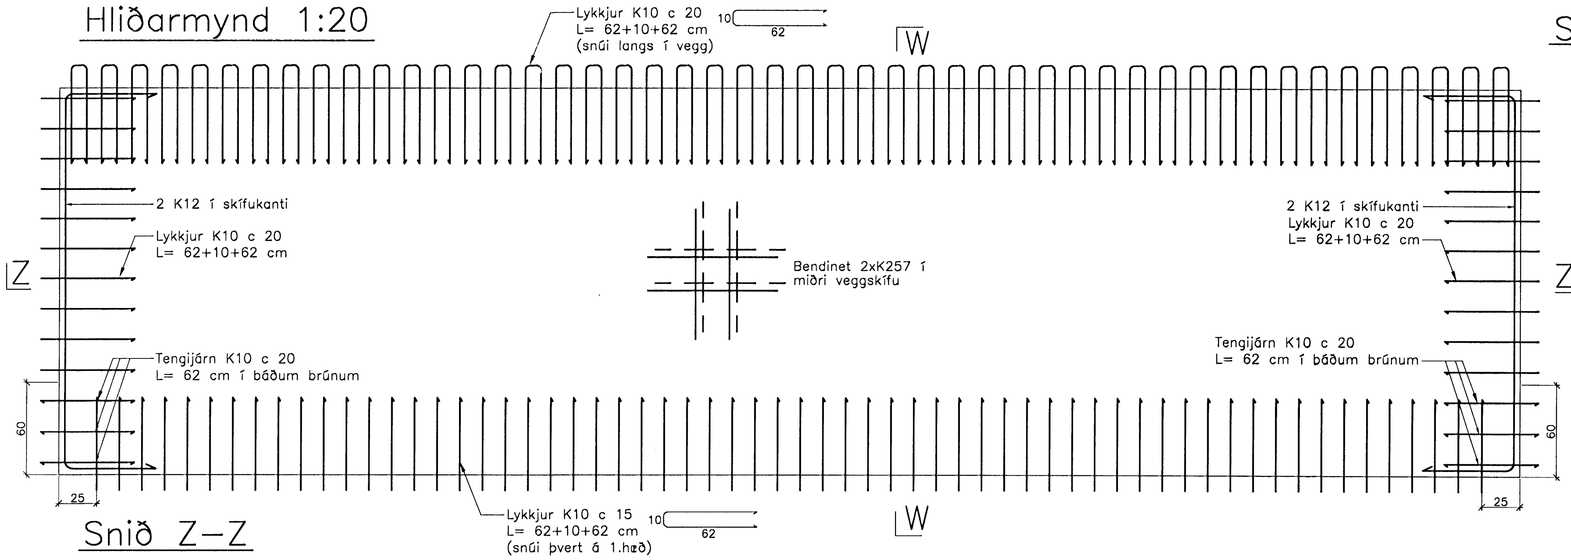

Snið W–W

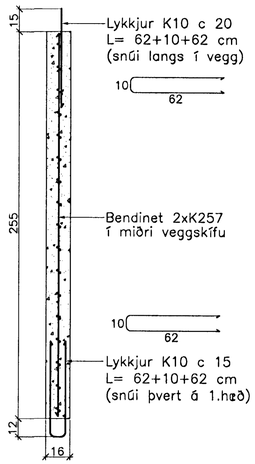

Snið Z–Z

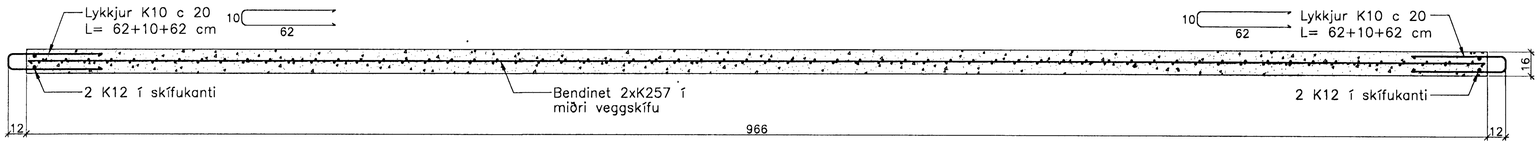

Breytingar:

Samþykkt þann
29 APR. 2005

Byggingafulltrúinn í Hafnarfirði
F.h. Sigurbjartur Halldórsson

TEIKNISTOFAN ÓÐINSTORGI

Verkefni: Lækjargata 26 Hafnarfirði

Heiti: Járnbent steypa: Innveggjaeiningar á 1. hæð

Hönnun: Vífill Oddsson verkfræðingur

VÍFILL ODDSSON
kt. 101237–3629
VERKFRÆÐINGUR
FVFÍ – FRV
SÍMI: 510–2200
FAX: 510–2201
ÓÐINSGÖTU 7 REYKJAVÍK

M. 1:20
R. V.O./K.S.G.
T. K.S.G.
Dags. apríl 2005 Nr. 967–1–13