



JÁRNBENT STEYPA Innveggjaeiningar 1:20

Innveggur IV.1.6.26
Hliðarmynd 1:20

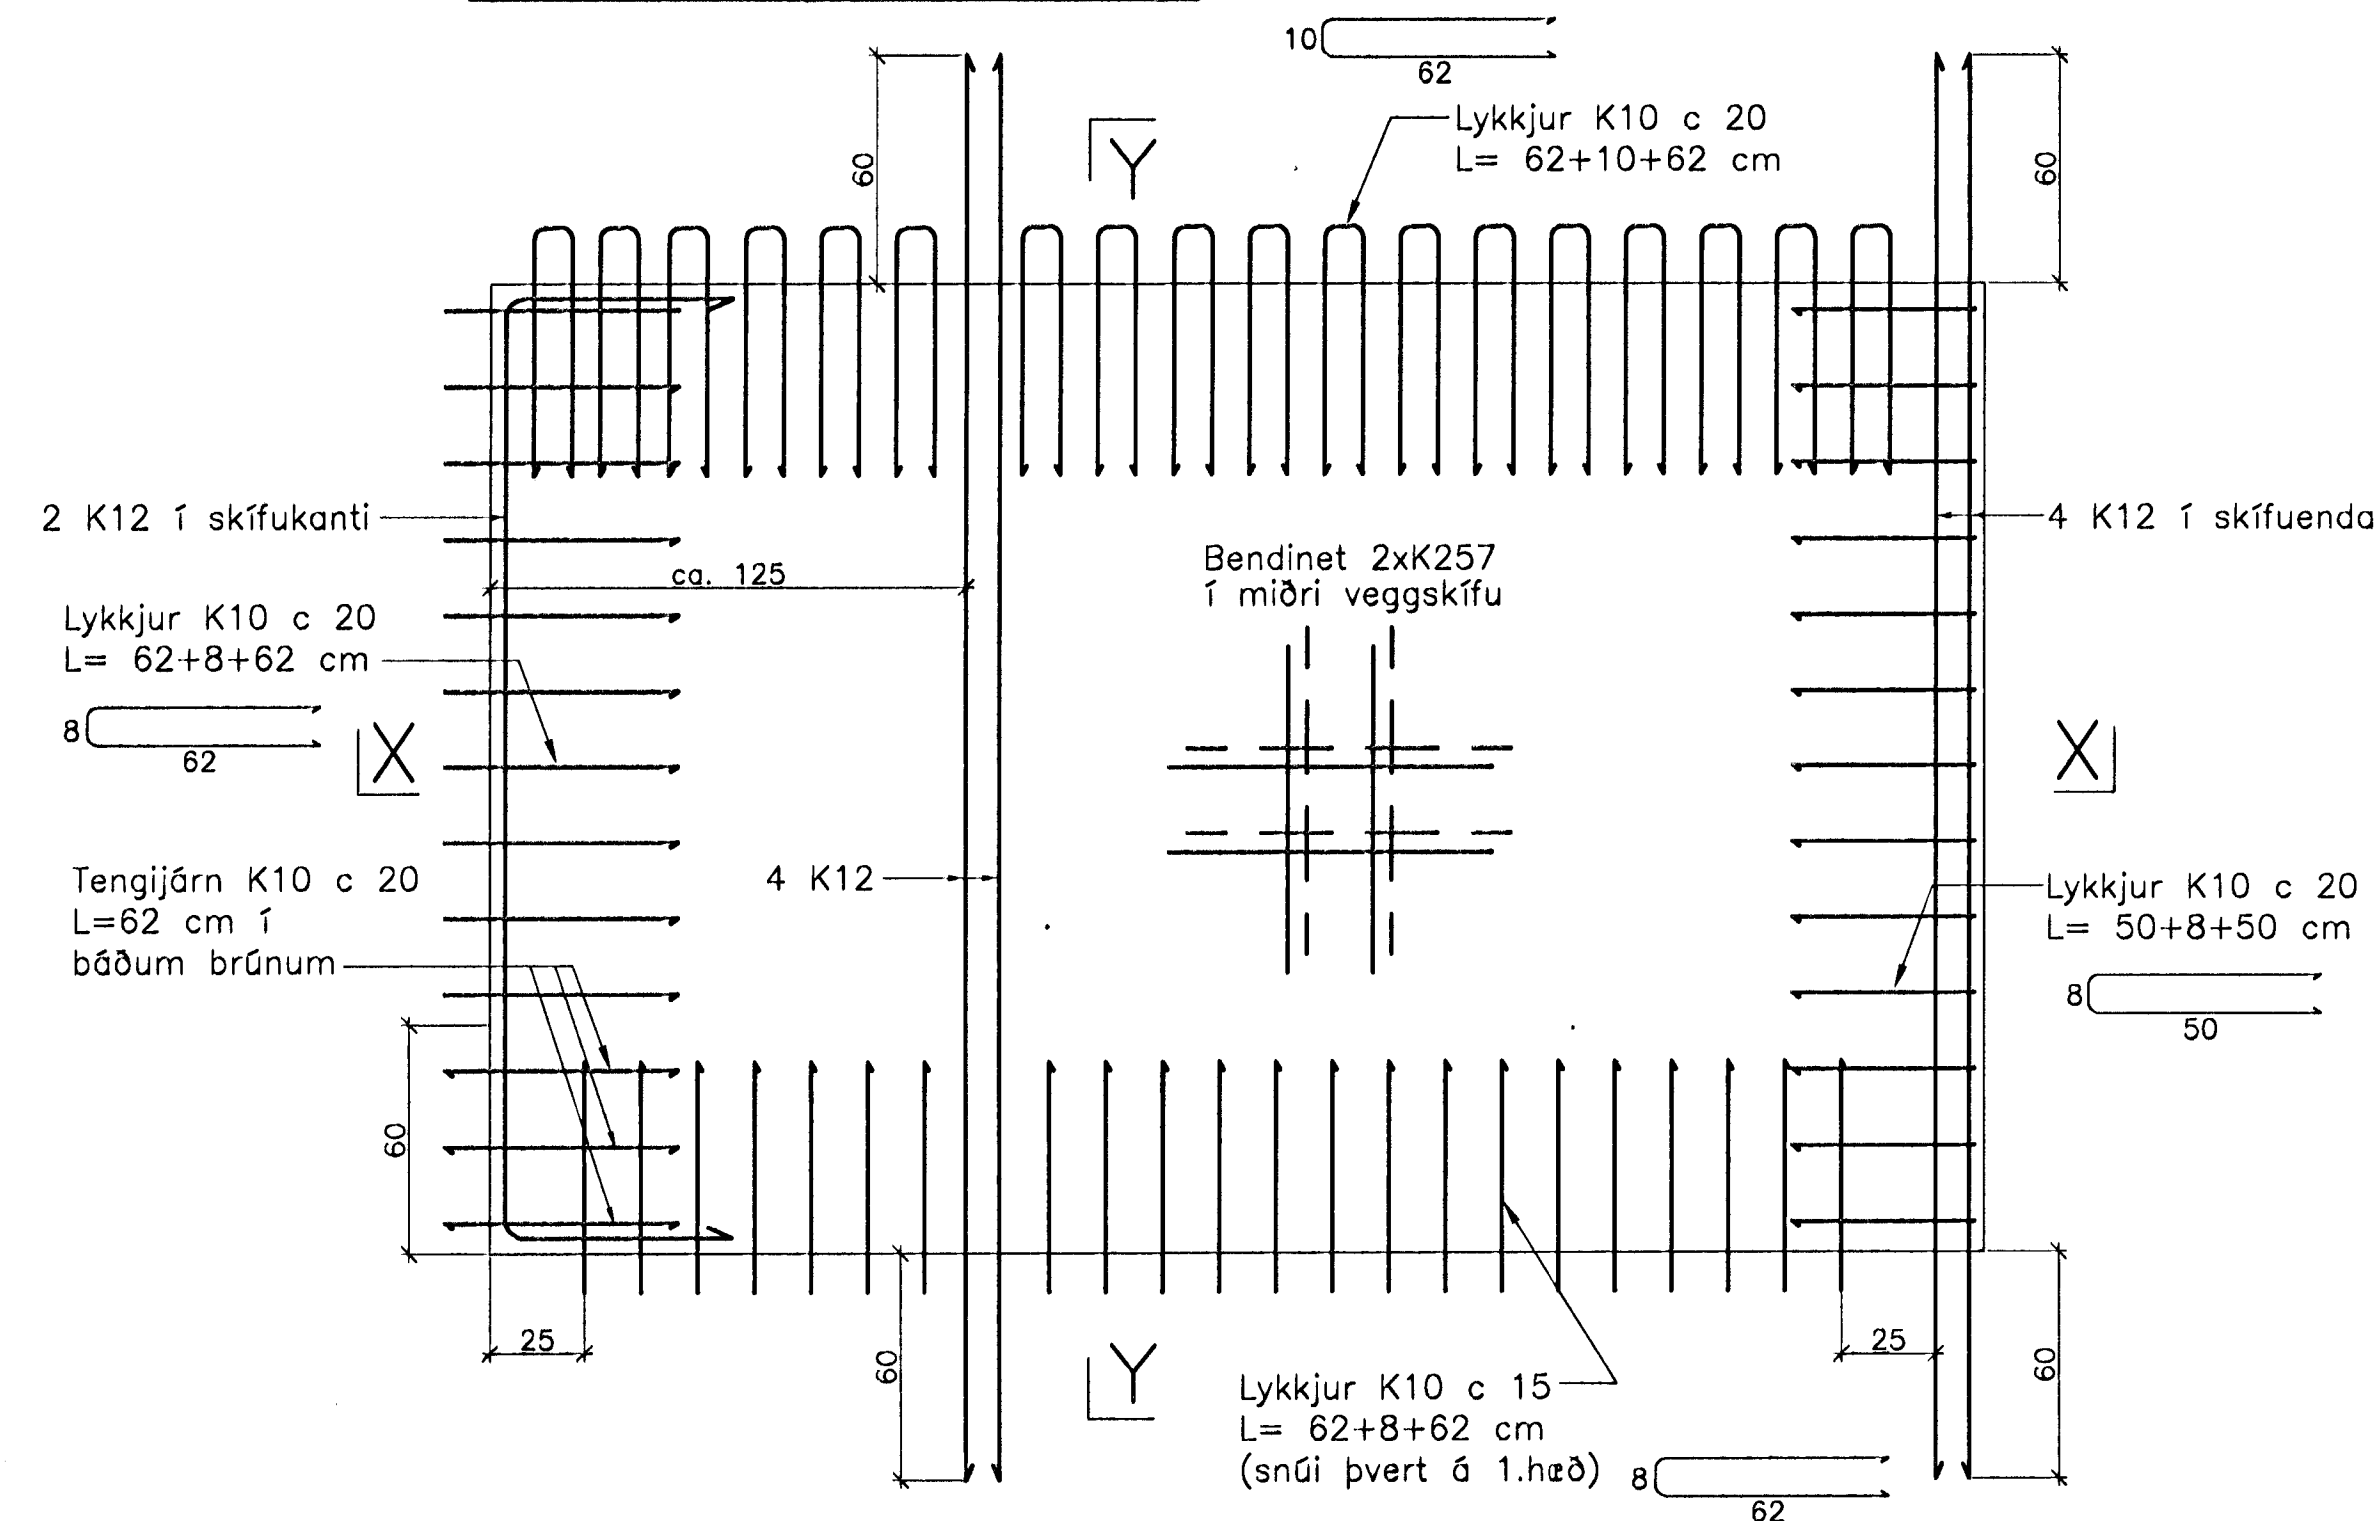


Snið Y-Y

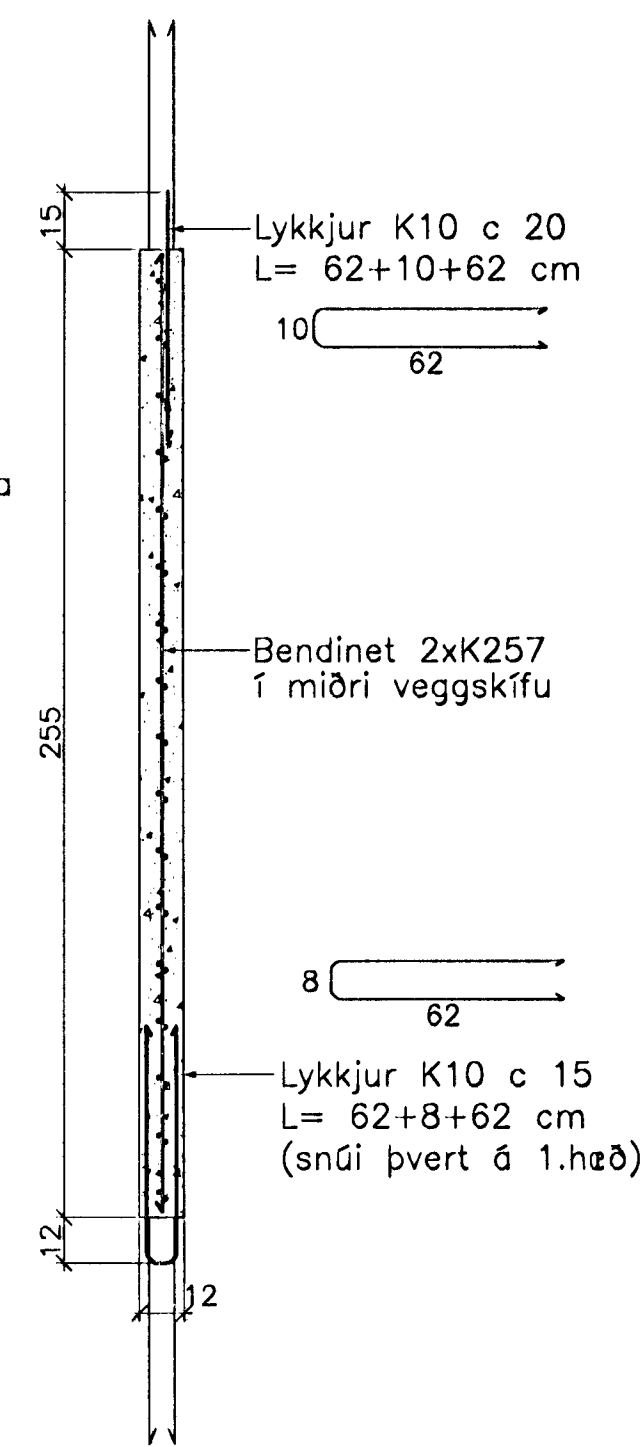


Innveggur IV.1.7.26 ekki til

Snið X-X

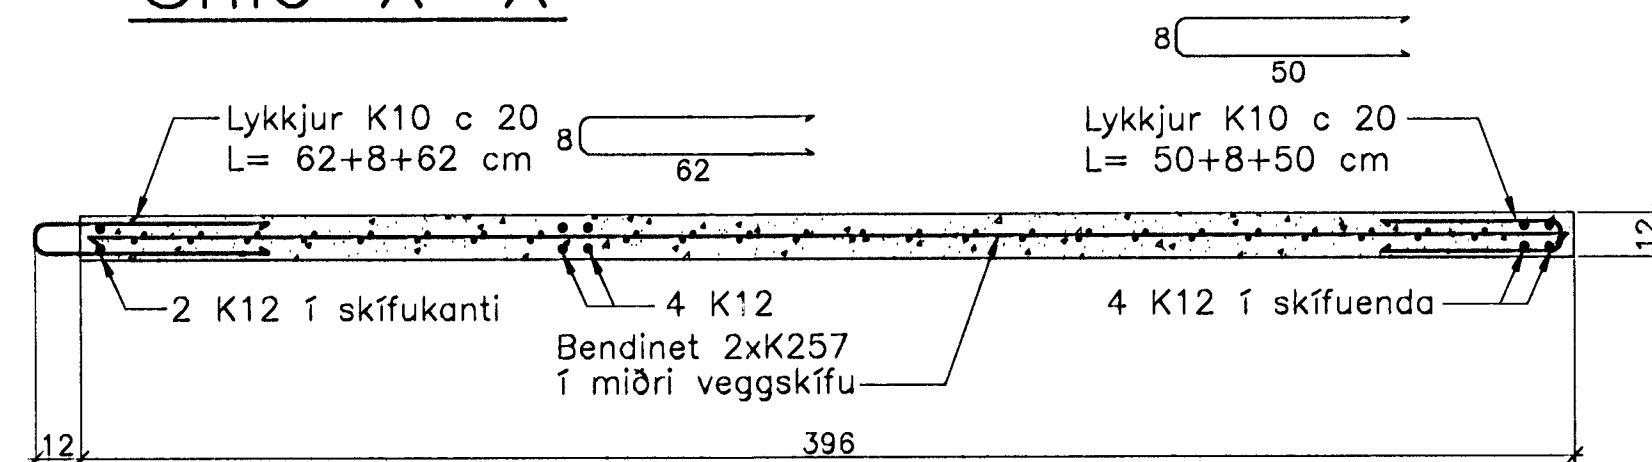

Athuga þarf sérstaklega staðsetningu lóðréttu K12
járnanna upp úr einingum, þar sem loftaplötturnar
sitja 3 cm inn á veggjum beggja megin frá.

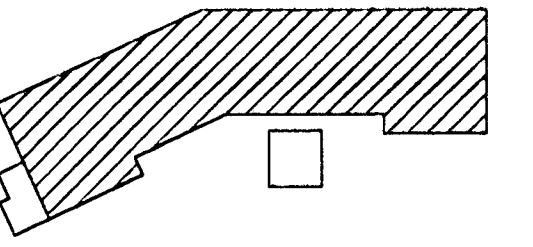

Breytingar:

Samþykkt þann
23 APR. 2005

Byggingafulltrúinn í Hafnarfirði
Fh. Sigurbjartur Halldórsson

Vífill Oddsson
101237-3629

TEIKNISTOFAN
ODINSTORGI

102

Verkefni: Lækjargata 26 Hafnarfirði

Heiti: Járn bent steypa: Innveggjaeiningar
á 1. hæð

Hönnun: Vífill Oddsson verkfræðingur

VÍFILL ODDSSON
kt. 101237-3629

VERKFRÆÐINGUR
FVFI - FRV

ÓDINGSGÖTU 7 REYKJAVÍK FAX: 510-2201

M. 1:20
R. V.O./K.S.G.
T. K.S.G.

Dags. apríl 2005 Nr. 967-1-15