



JÁRNBENT STEYPA Innveggjæiningar 1:20


Innveggur IV.1.14.26
Hliðarmynd 1:20

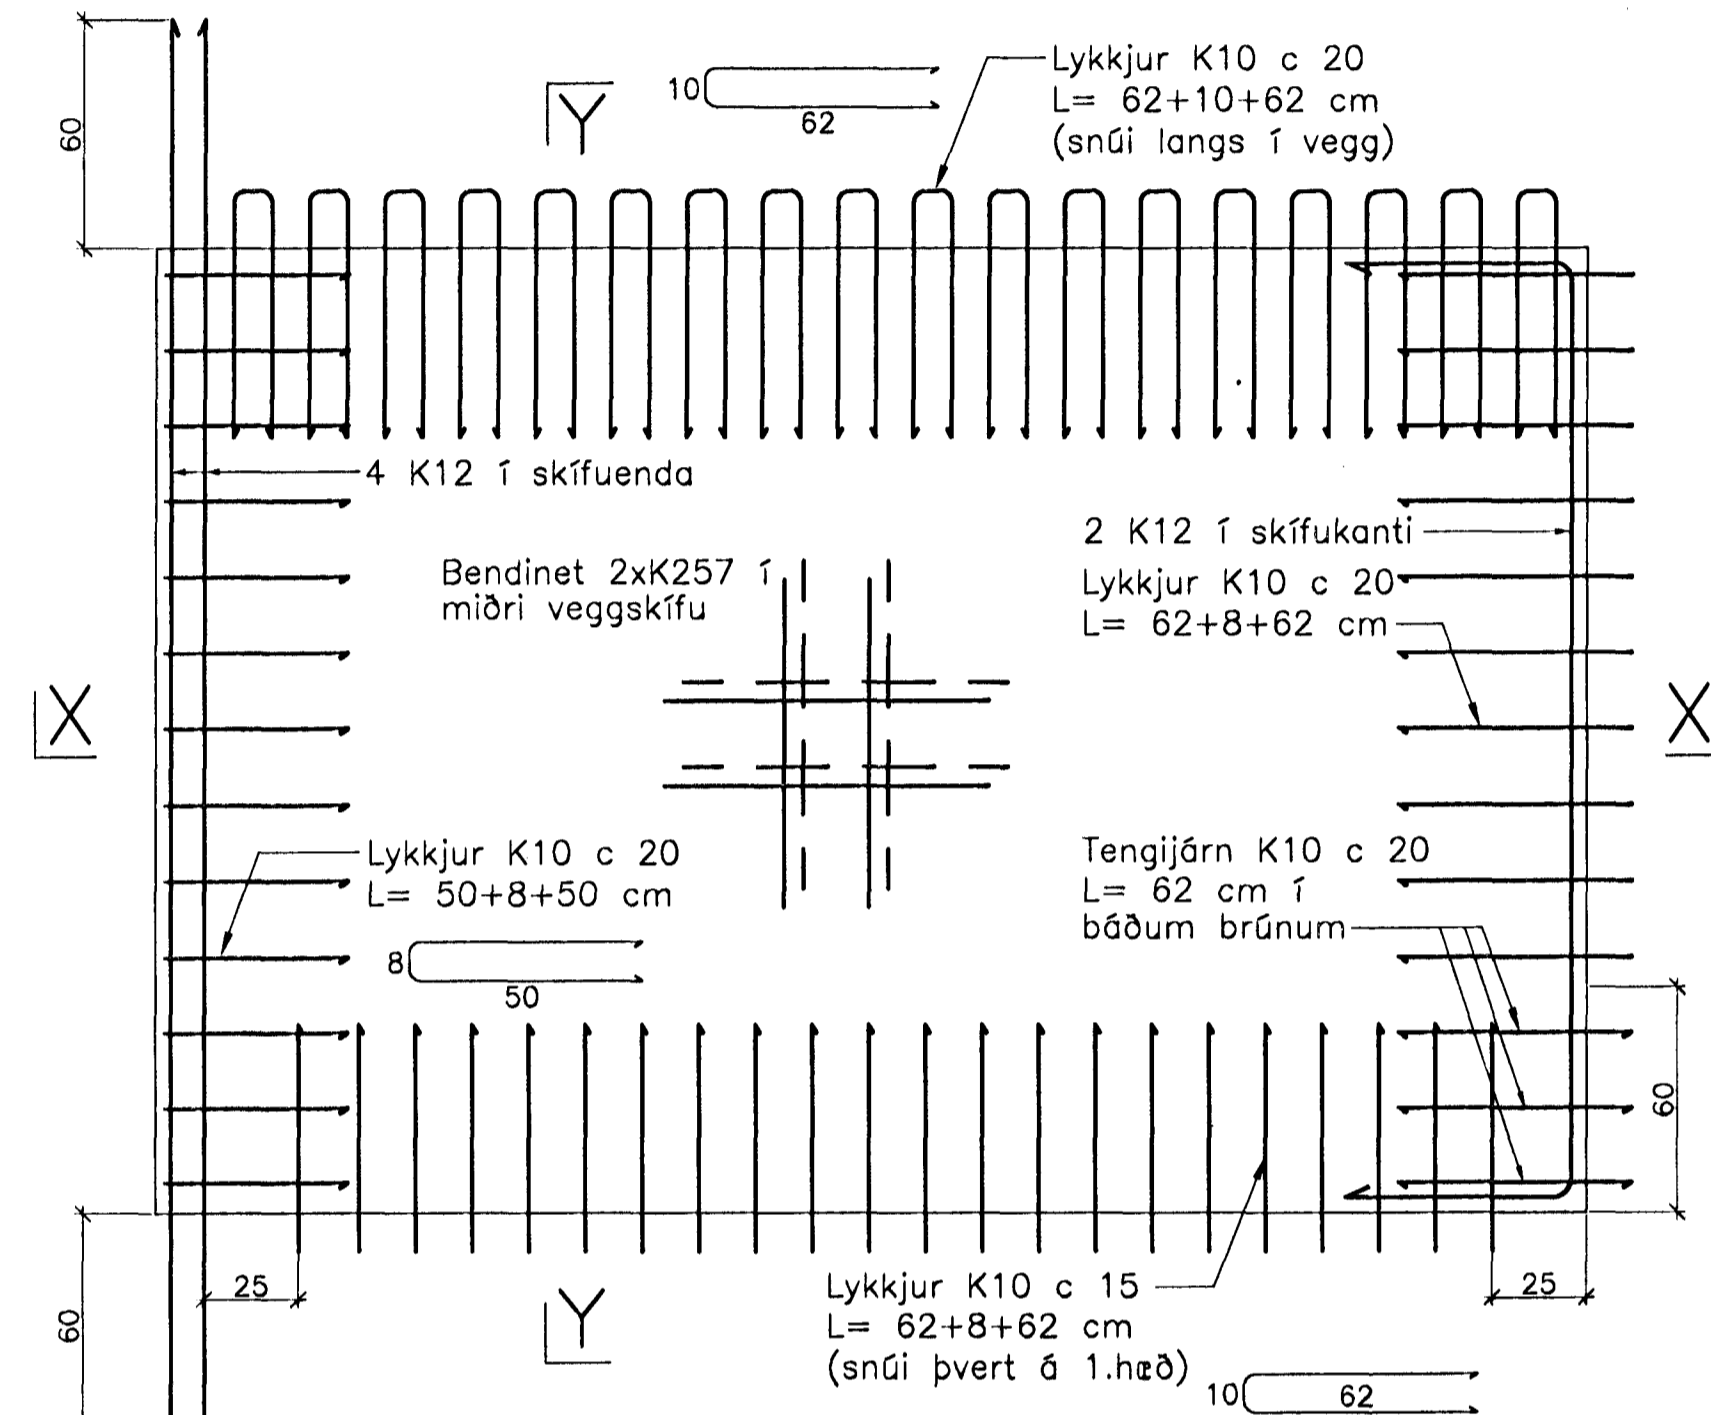


Snið X-X

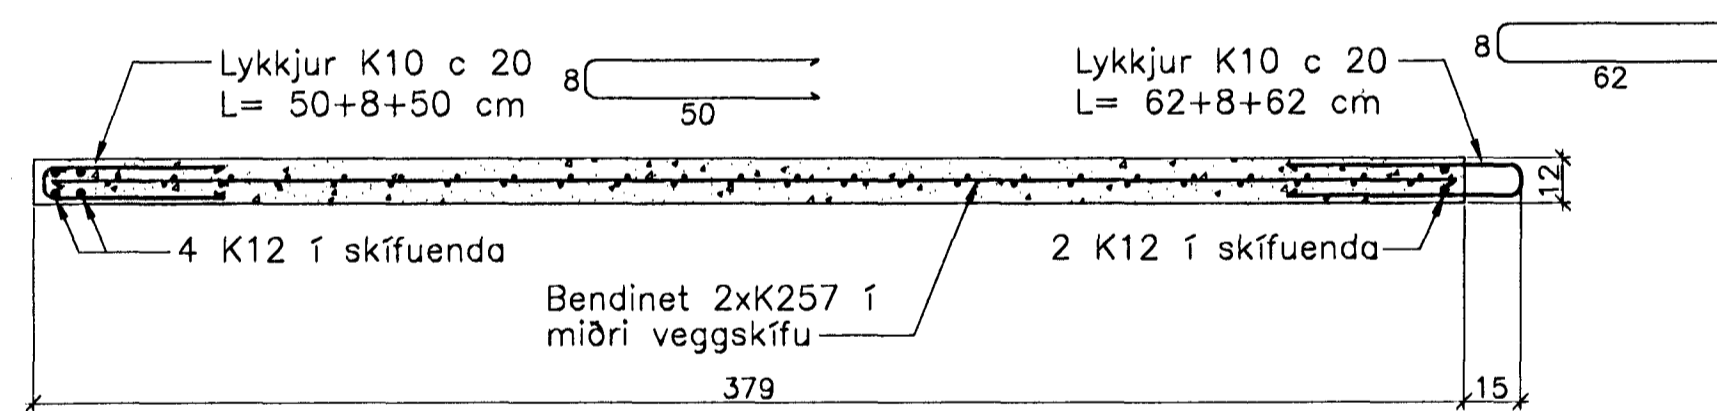


Snið Y-Y

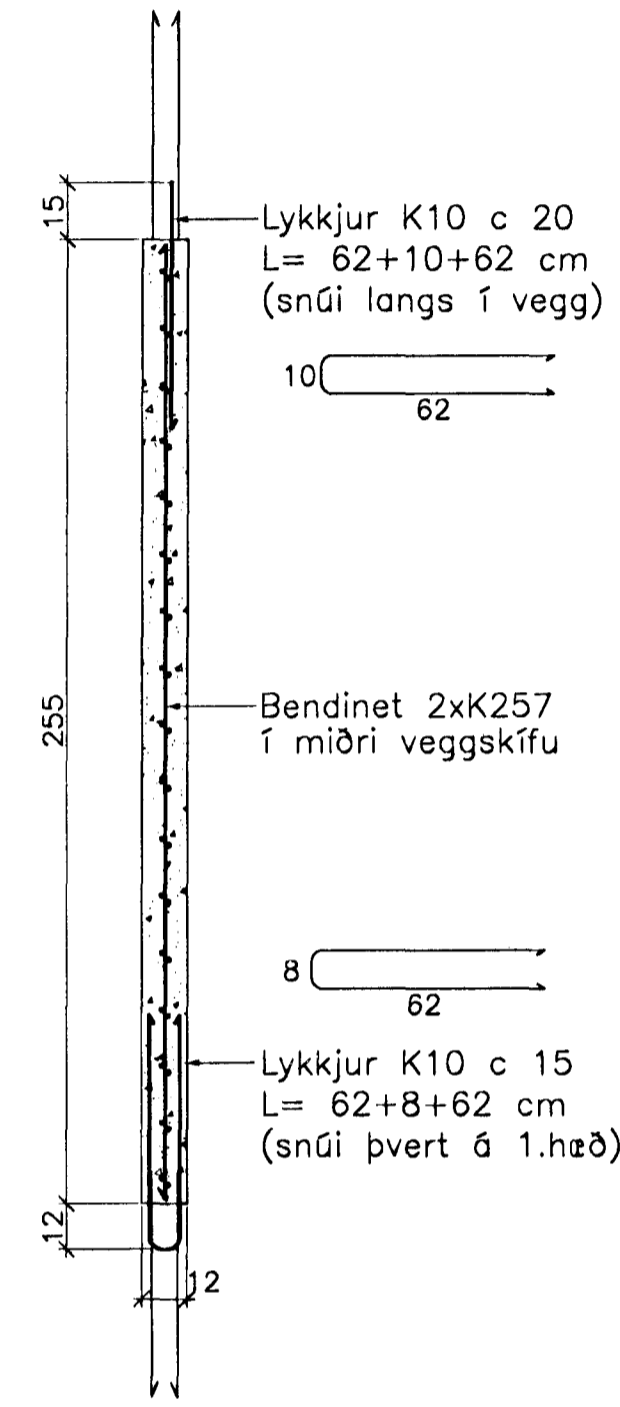


Innveggur IV.1.15.26
Hliðarmynd 1:20

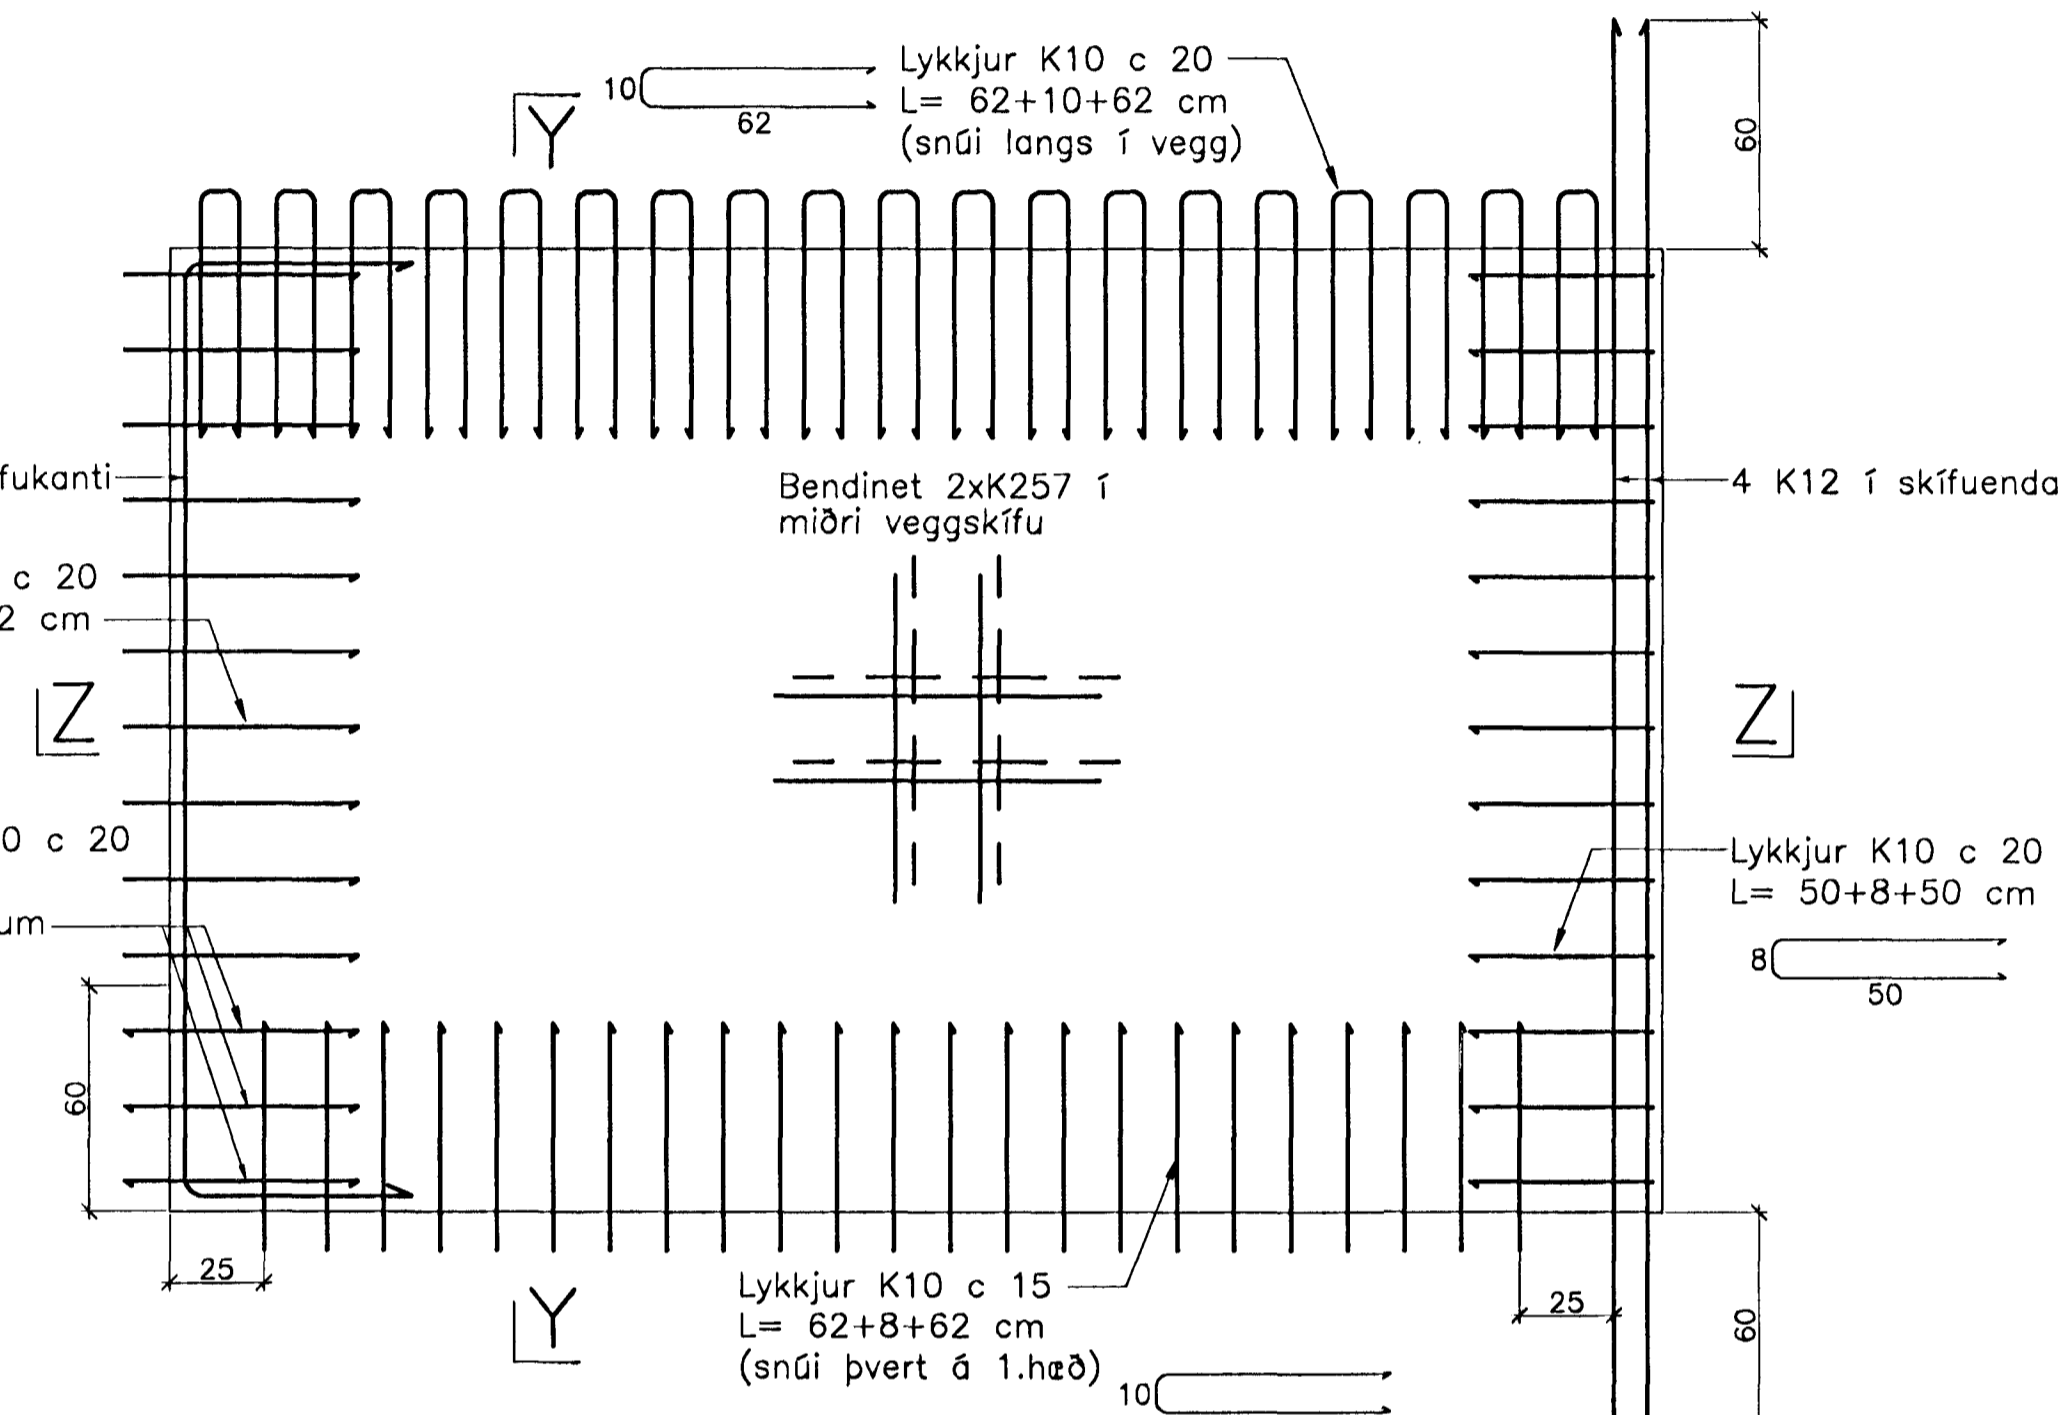

Snið Z-Z

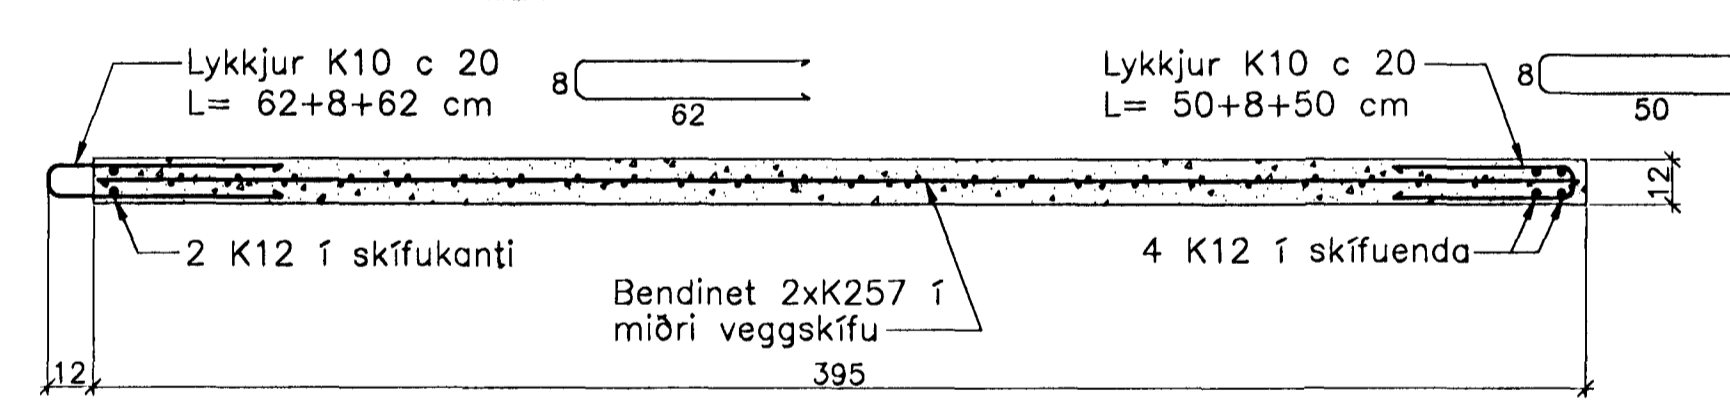

Athuga þarf sérstaklega staðsetningu lóðréttu K12 járnanna upp úr einingum, þar sem loftaplötturnar sitja 3 cm inn á veggjum beggja megin frá.

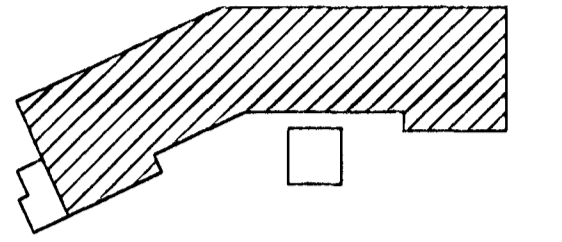

Breytingar:

Samþykkt þann
23 APR. 2005

Byggingafræðingur /
F.h. Sigurbjartur Halldórsson

Nifinn Oddsson
101237-3629

TEIKNISTOFAN
ÓDINSTORGI

10

Verkefni: Lækjargata 26 Hafnarfirði

Heiti: Járn bent steypa: Innveggjæiningar
á 1. hæð

Hönnun: Vífill Oddsson verkfræðingur

VÍFILL ODDSSON VERKFRÆÐINGUR
kt. 101237-3629 FVFI - FRV
ÓDINGSGÖTU 7 REYKJAVÍK SÍMI: 510-2200
FAX: 510-2201

M. 1:20
R. V.O./K.S.G.
T. K.S.G.
Dags. apríl 2005 Nr. 967-1-19