JÁRNBENT STEYPA
Innveggjaeiningar 1:20

Innveggur IV.1.16.26

Hliðarmynd 1:20

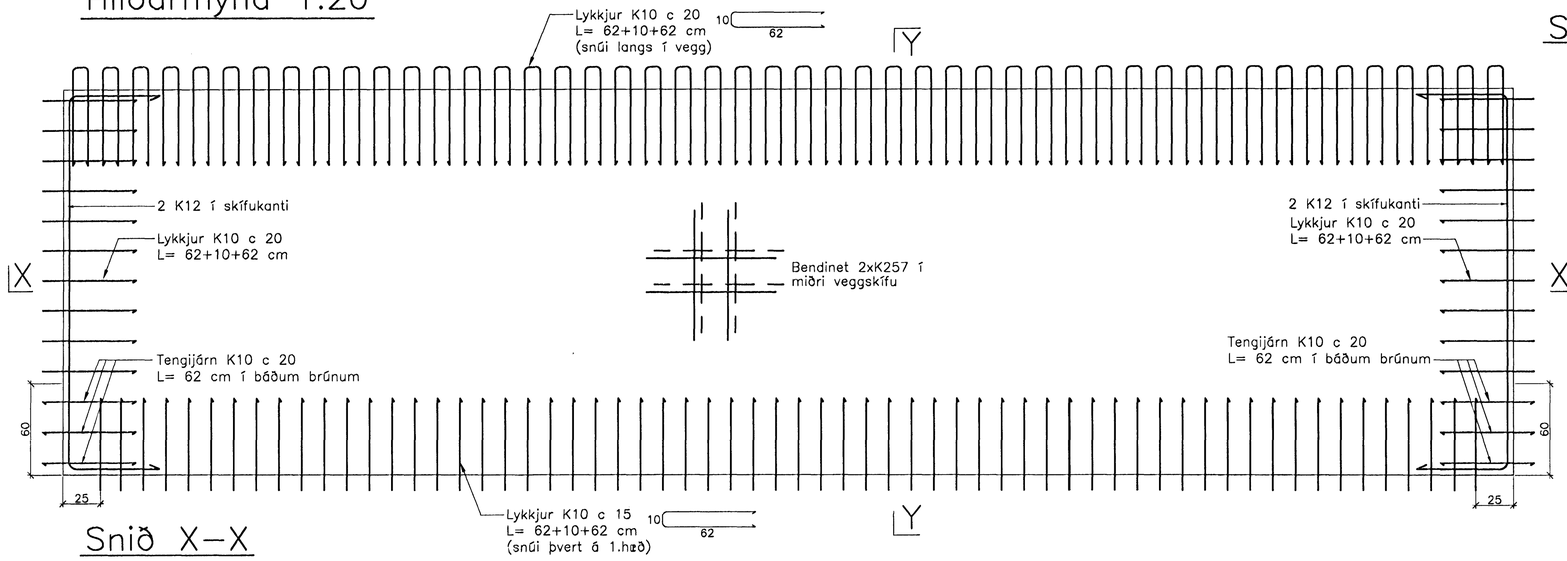

Snið Y–Y

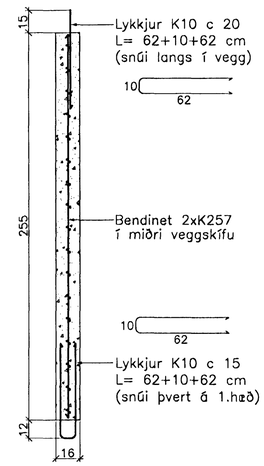

Snið X–X

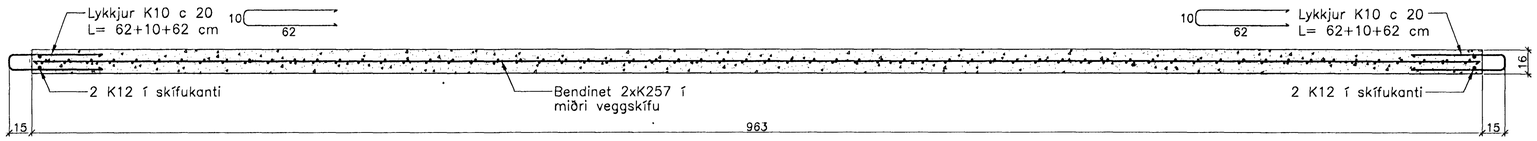

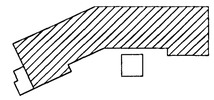

Breytingar:

Vífill Oddsson
101237-3629

Samþykkt þann
29 APR. 2005

TEIKNISTOFAN ÓÐINSTORGI

Byggingafulltrúinn í Hafnarfirði
F.h. Sigurbjarts Hallssonar

Verkefni: Lækjargata 26 Hafnarfirði

Heiti: Járnbent steypa: Innveggjaeiningar á 1. hæð

Hönnun: Vífill Oddsson verkfræðingur

VÍFILL ODDSSON
kt. 101237-3629
VERKFRÆÐINGUR
FVFÍ – FRV
SÍMI: 510-2200
ÓÐINSGÖTU 7 REYKJAVÍK
FAX: 510-2201

M. 1:20
R. V.O./K.S.G.
T. K.S.G.
Dags. apríl 2005 Nr. 967-1-20