



JÄRNBENT STEYPA

Lyftu- og stigahúseiningar 1:20


Stigahús LV.1.3.26
Hliðarmynd 1:20

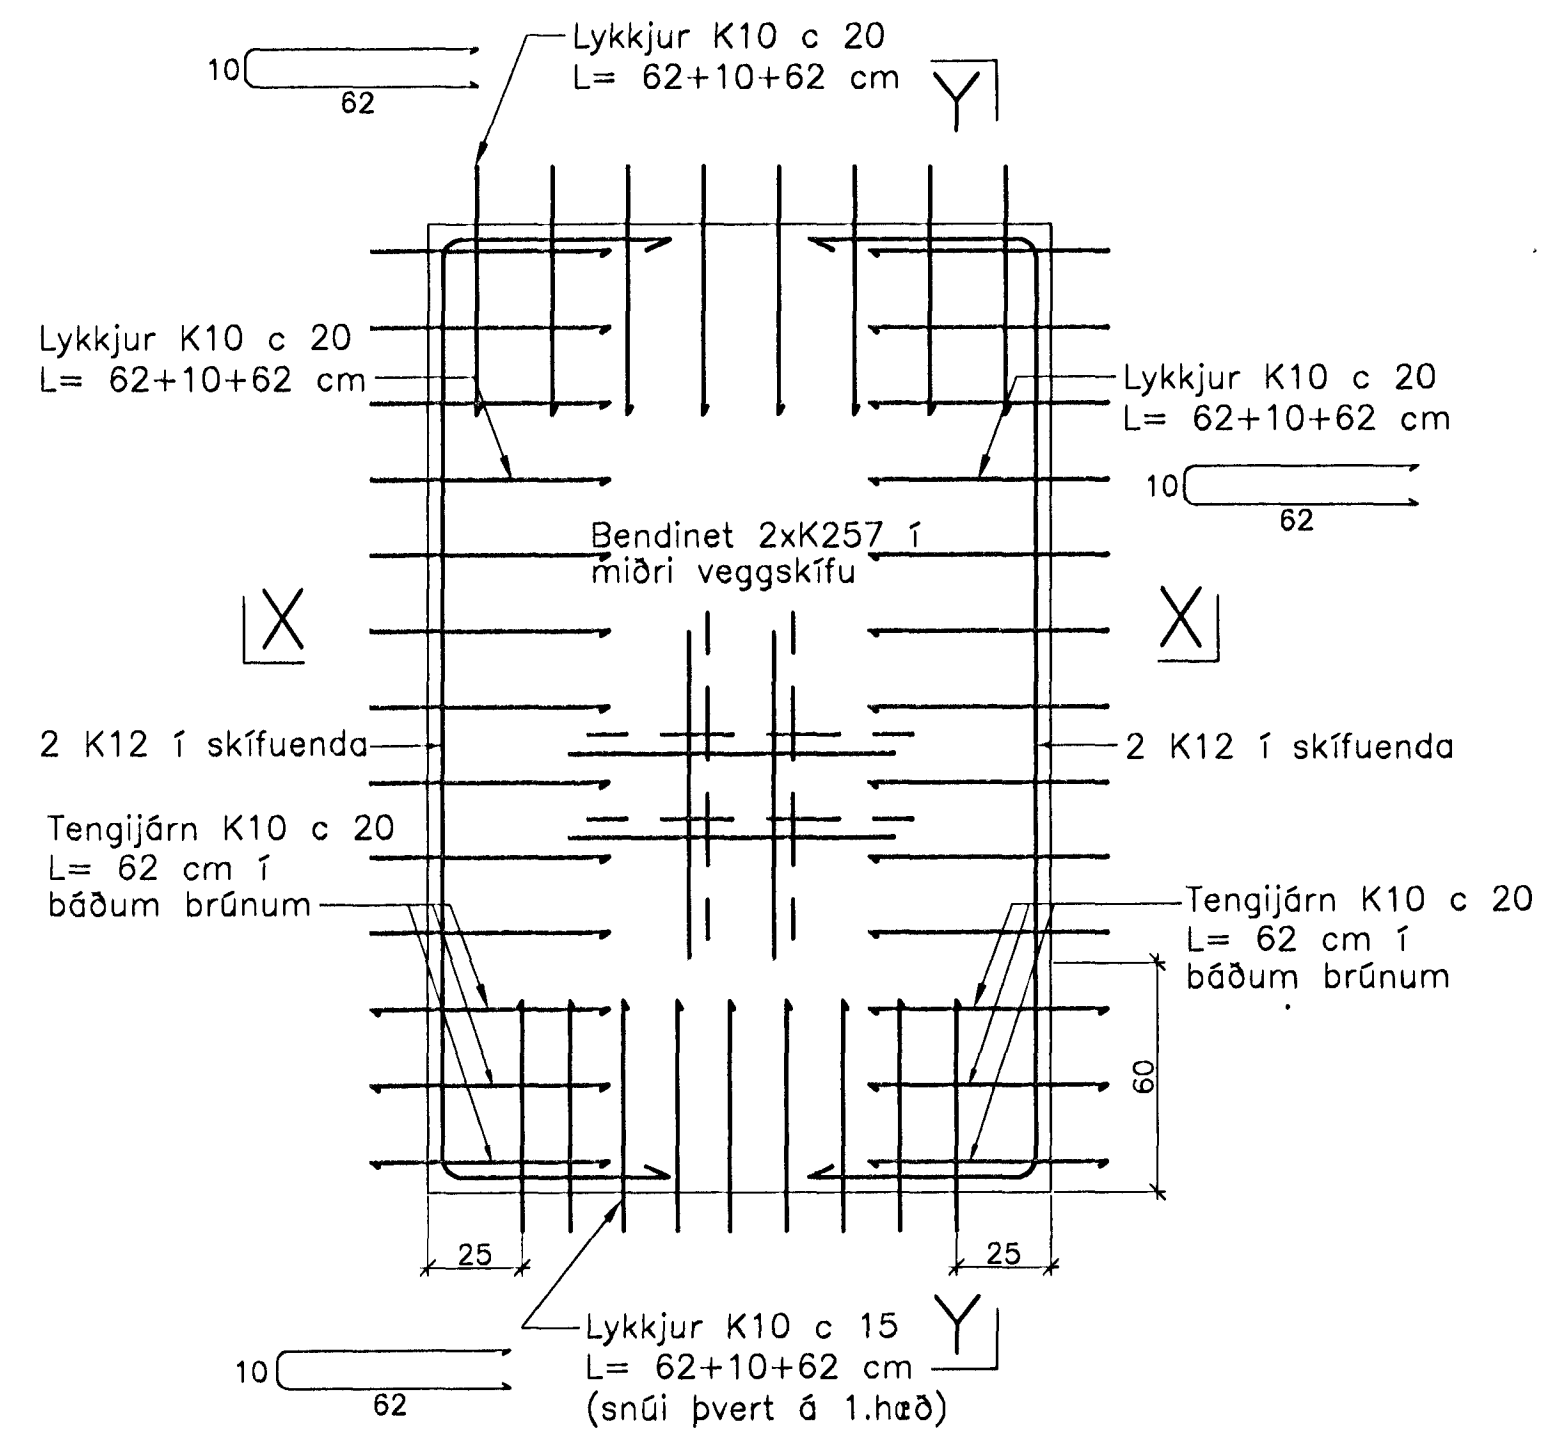


Snið X-X

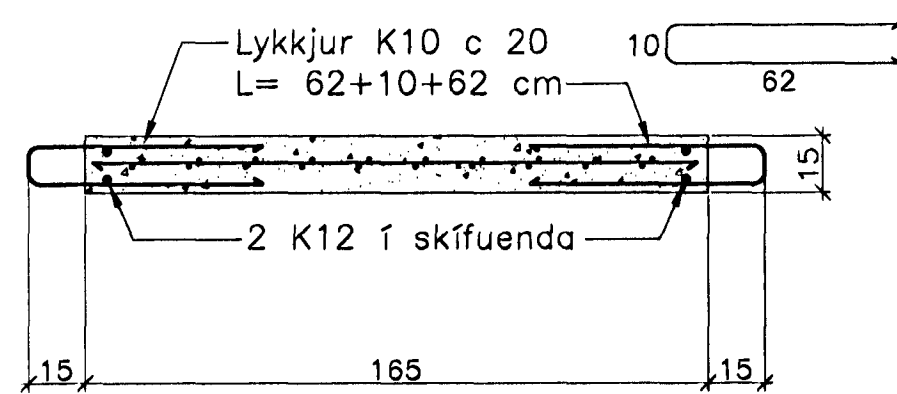



Snið Y-Y

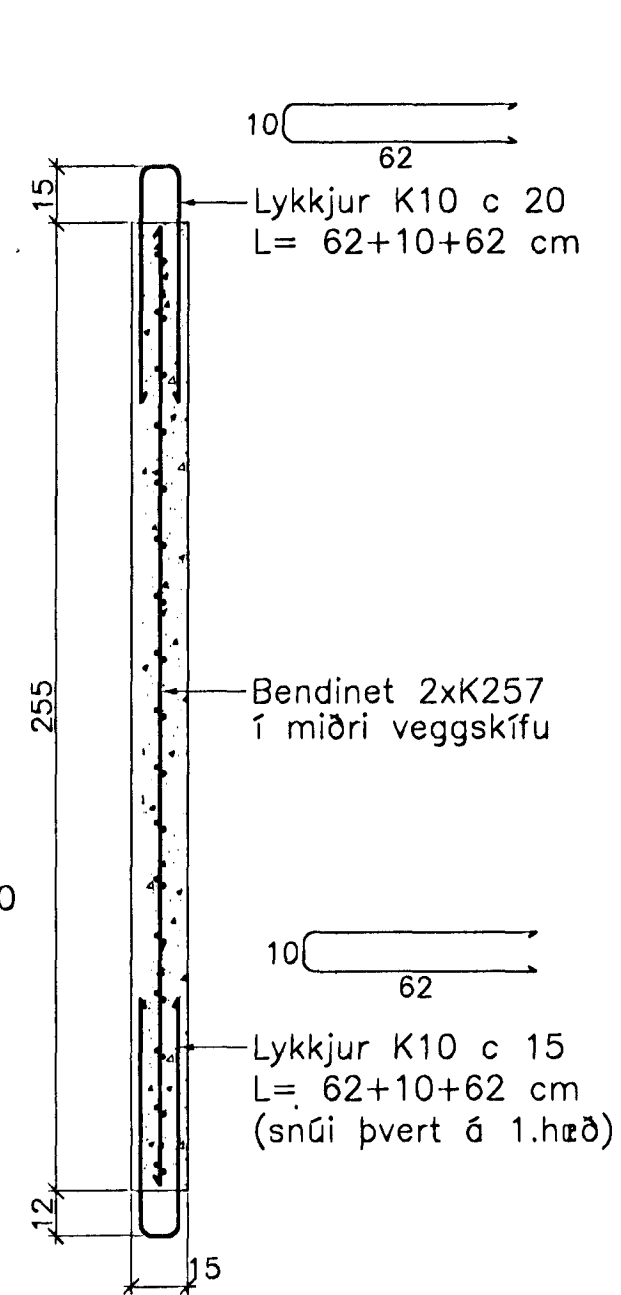


Stigahús LV.1.4.26
Hliðarmynd 1:20

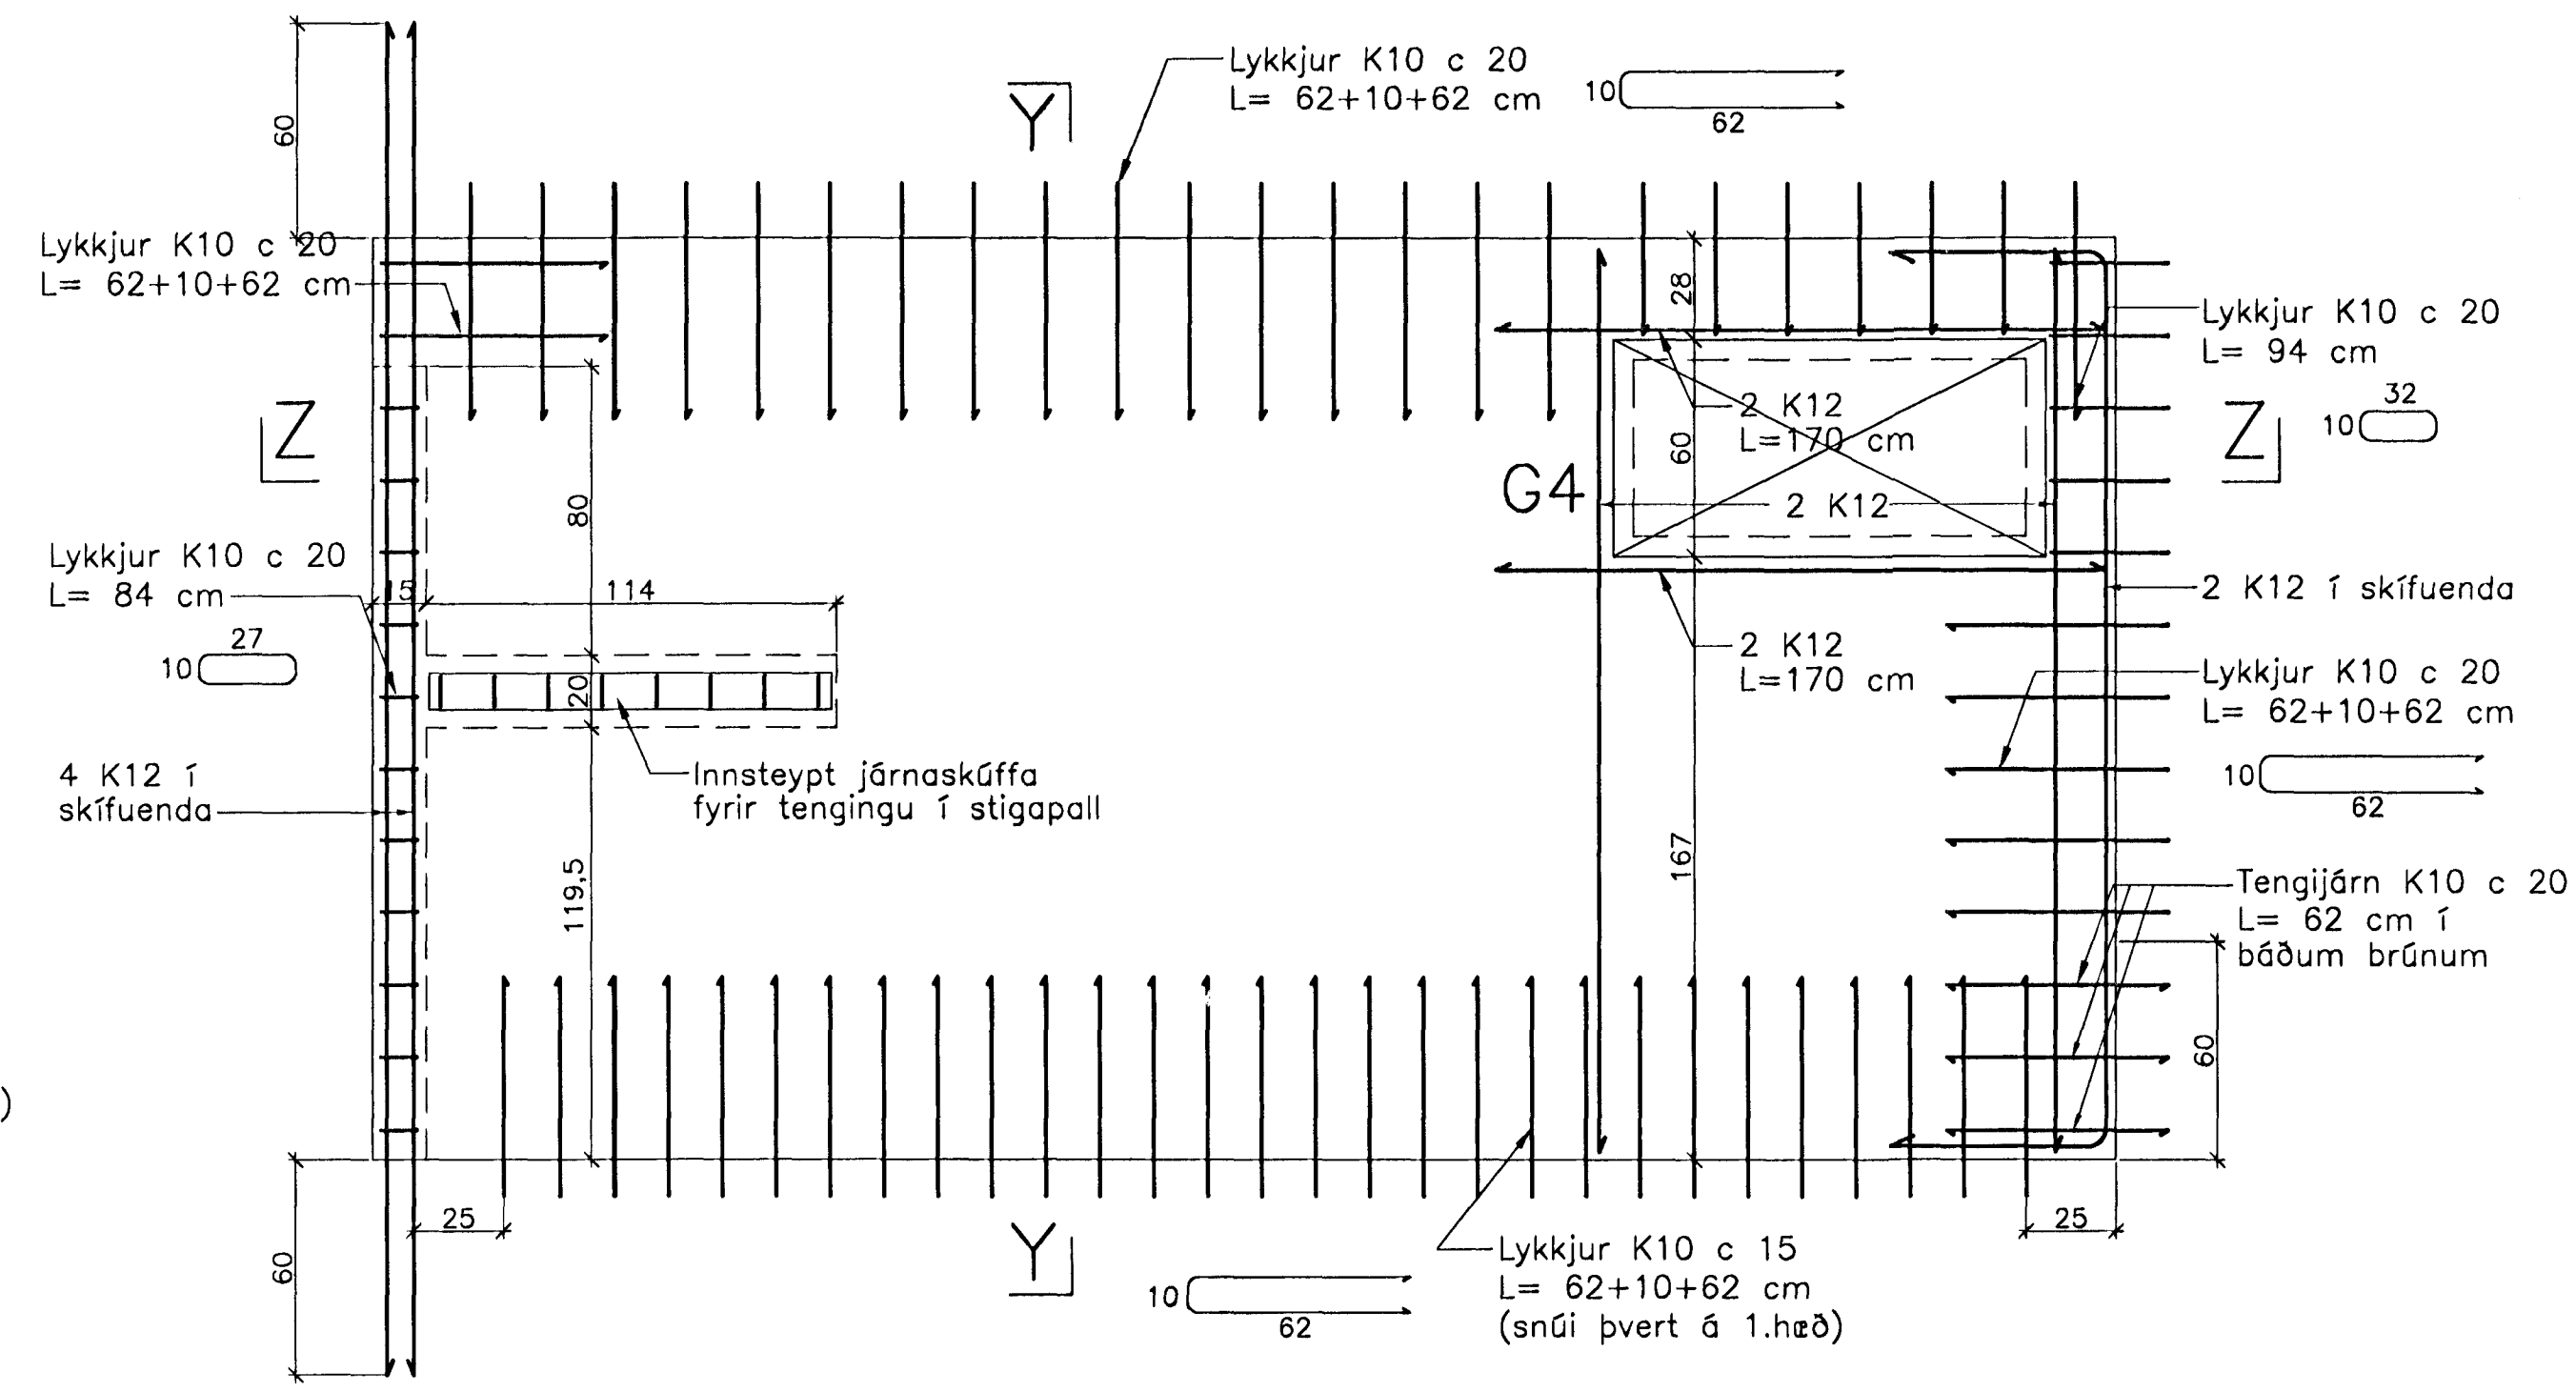

Snið Z-Z

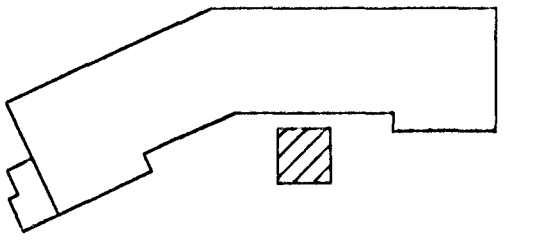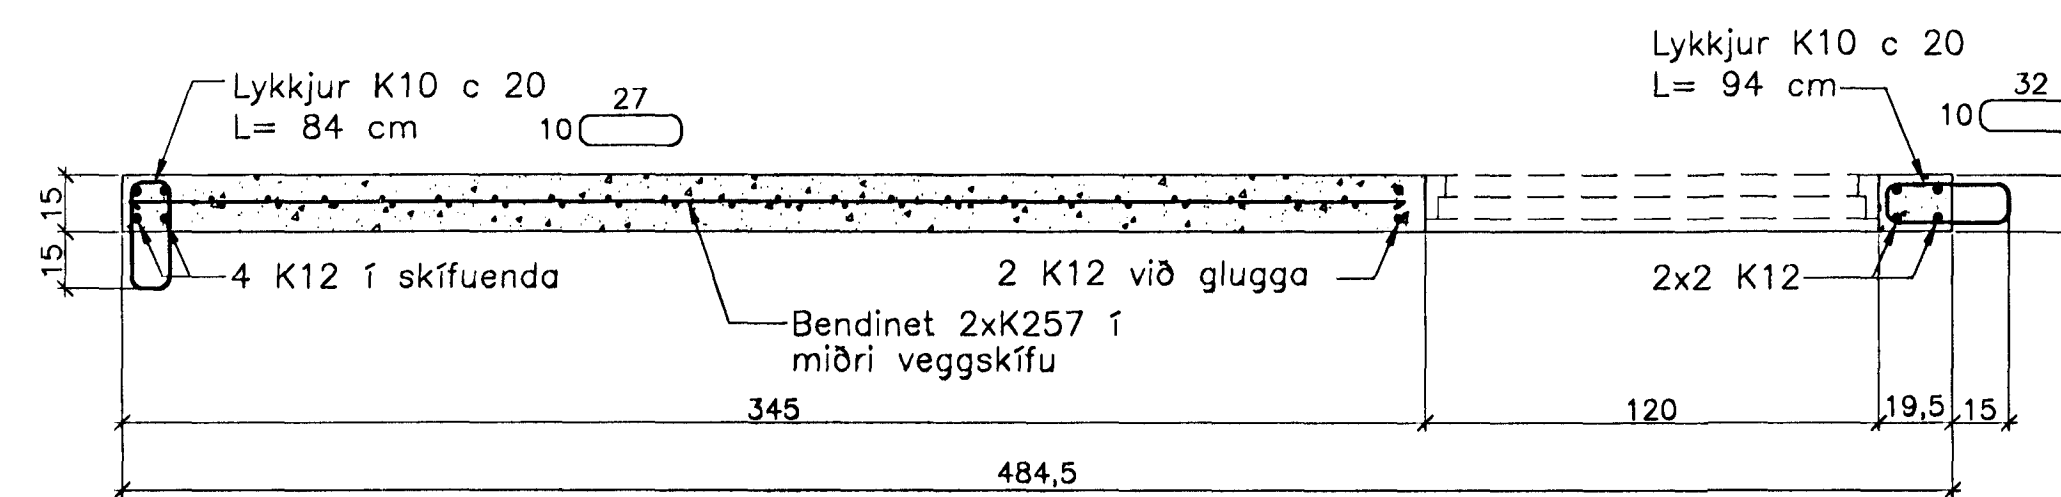

Breytingar:


 1012 Samþykki þann
 23 APR. 2005
 Byggingafræðingur og Hagkerfi
 E.h. Sigurbjartur Halldórsson

TEIKNISTOFAN
ÓDINSTORGI

Verkefni: Lækjargata 26 Hafnarfirði
 Heiti: Járnbent steypa: Lyftu- og stiga-
 húseiningar á 1. hæð
 Hönnun: Vífill Oddsson verkfræðingur

VÍFILL ODDSSON VERKFRÆÐINGUR
 kt. 101237-3629 FVFI - FRV
 ÓDINGSÖTU 7 REYKJAVÍK SIMI: 510-2200
 FAX: 510-2201

M. 1:20
 R. V.O./K.S.G.
 T. K.S.G.
 Dags. apríl 2005 Nr. 967-1-22