JÁRNBENT STEYPA
Innveggjaeiningar 1:20

Innveggur IV.2.1.26
Innveggur IV.3.1.26
Hliðarmynd 1:20

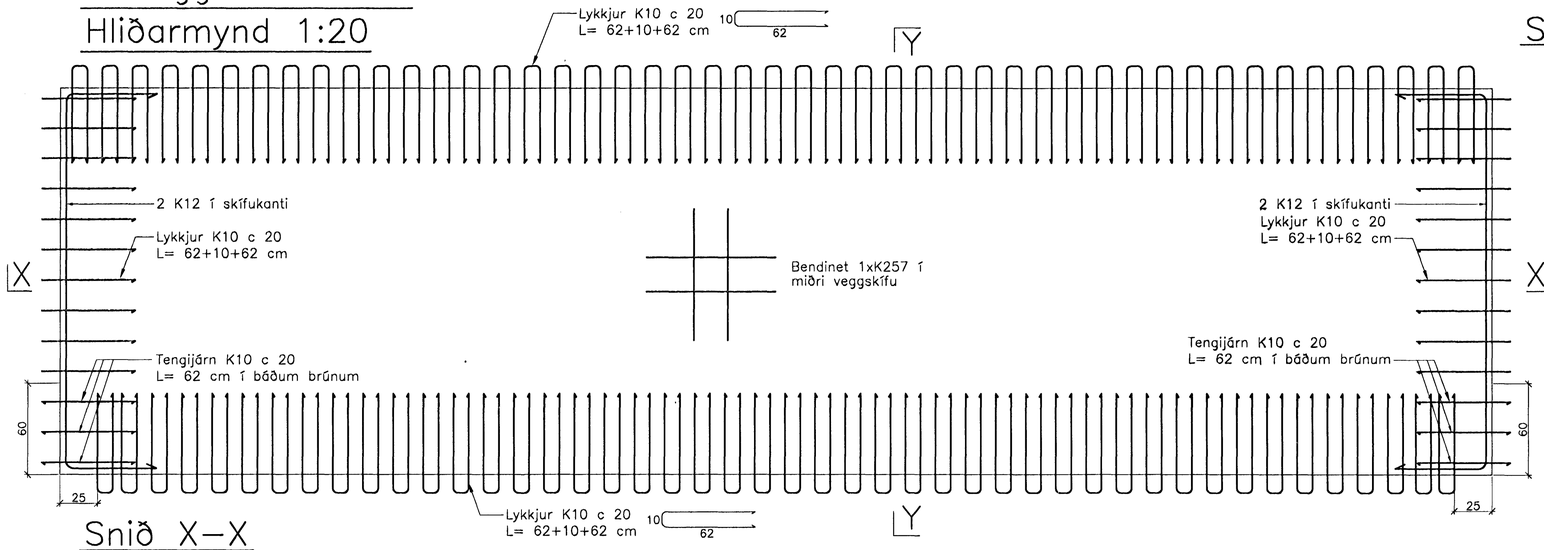

Snið Y–Y

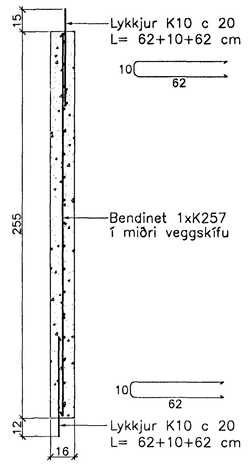

Snið X–X

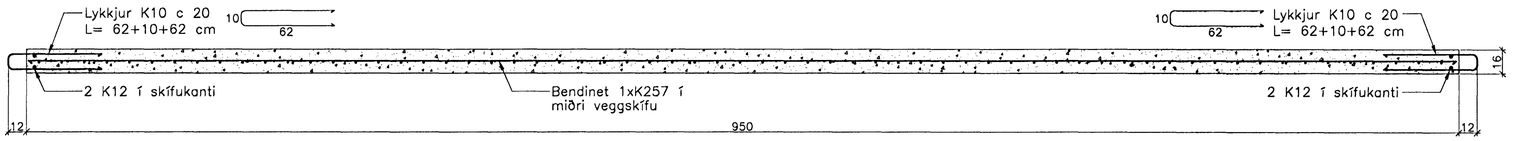

Innveggur IV.2.2.26 Innveggur IV.2.3.26
Innveggur IV.3.2.26 Innveggur IV.3.3.26
Hliðarmynd 1:20

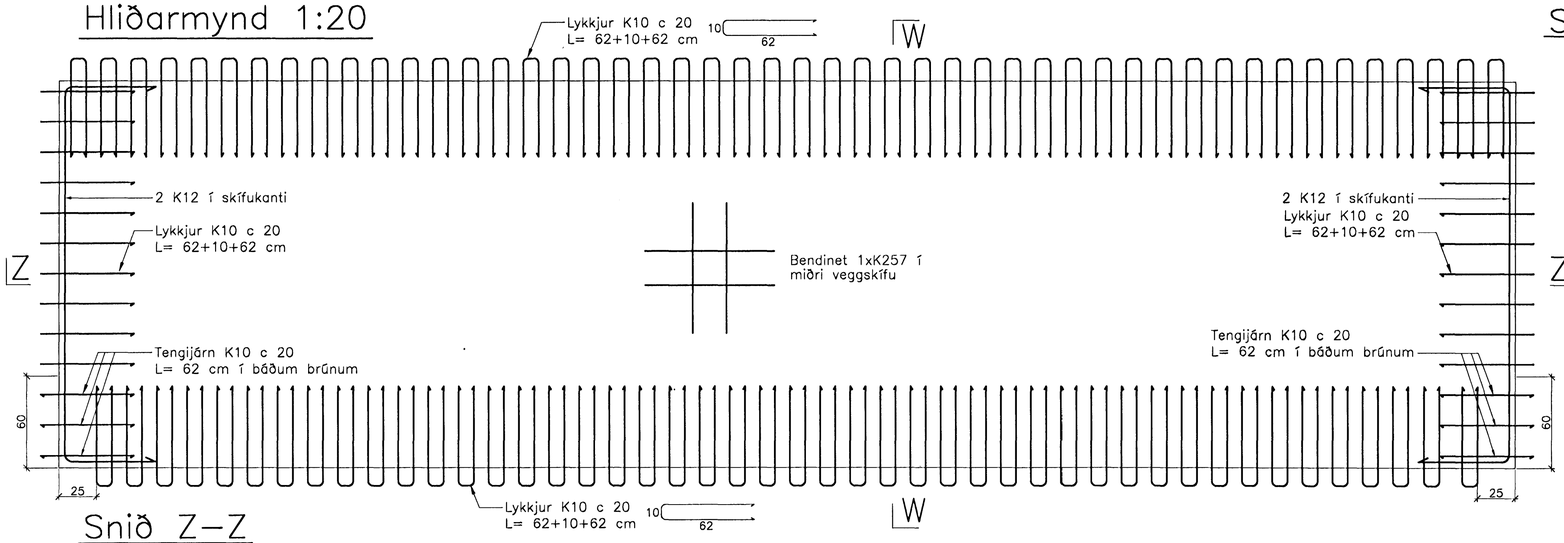

Snið W–W

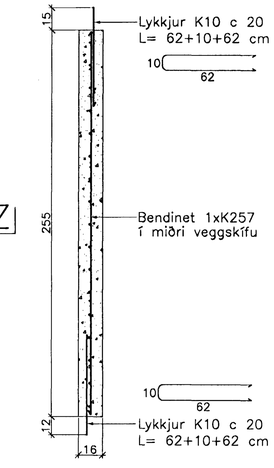

Snið Z–Z

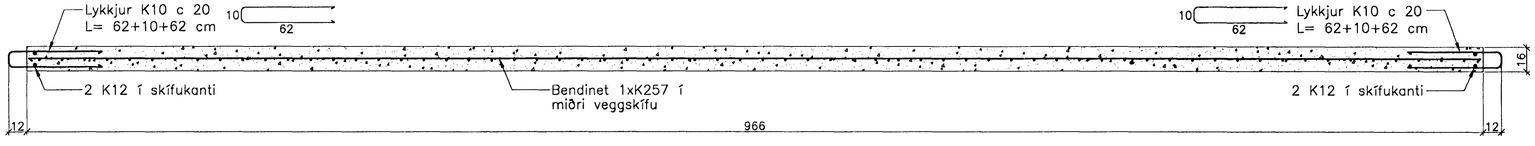

Breytingar:

Samþykkt þann
23 APR. 2005

TEIKNISTOFAN ÓÐINSTORGI
Byggingafulltrúinn í Hafnarfirði
F.h. Sigurbjartur Hallgrímsson

Verkefni: Lækjargata 26 Hafnarfirði

Heiti: Járnbent steypa: Innveggjaeiningar á 2. og 3. hæð

Hönnun: Vífill Oddsson verkfræðingur

VÍFILL ODDSSON VERKFRÆÐINGUR
kt. 101237–3629 FVFÍ – FRV
SÍMI: 510–2200
ÓÐINSGÖTU 7 REYKJAVÍK FAX: 510–2201

M. 1:20
R. V.O./K.S.G.
T. K.S.G.
Dags. apríl 2005 Nr. 967–1–45