



# JÁRNBENT STEYPA

## Lyftu- og stigahúseiningar 1:20


Stigahús LV.2.3.26  
Hliðarmynd 1:20

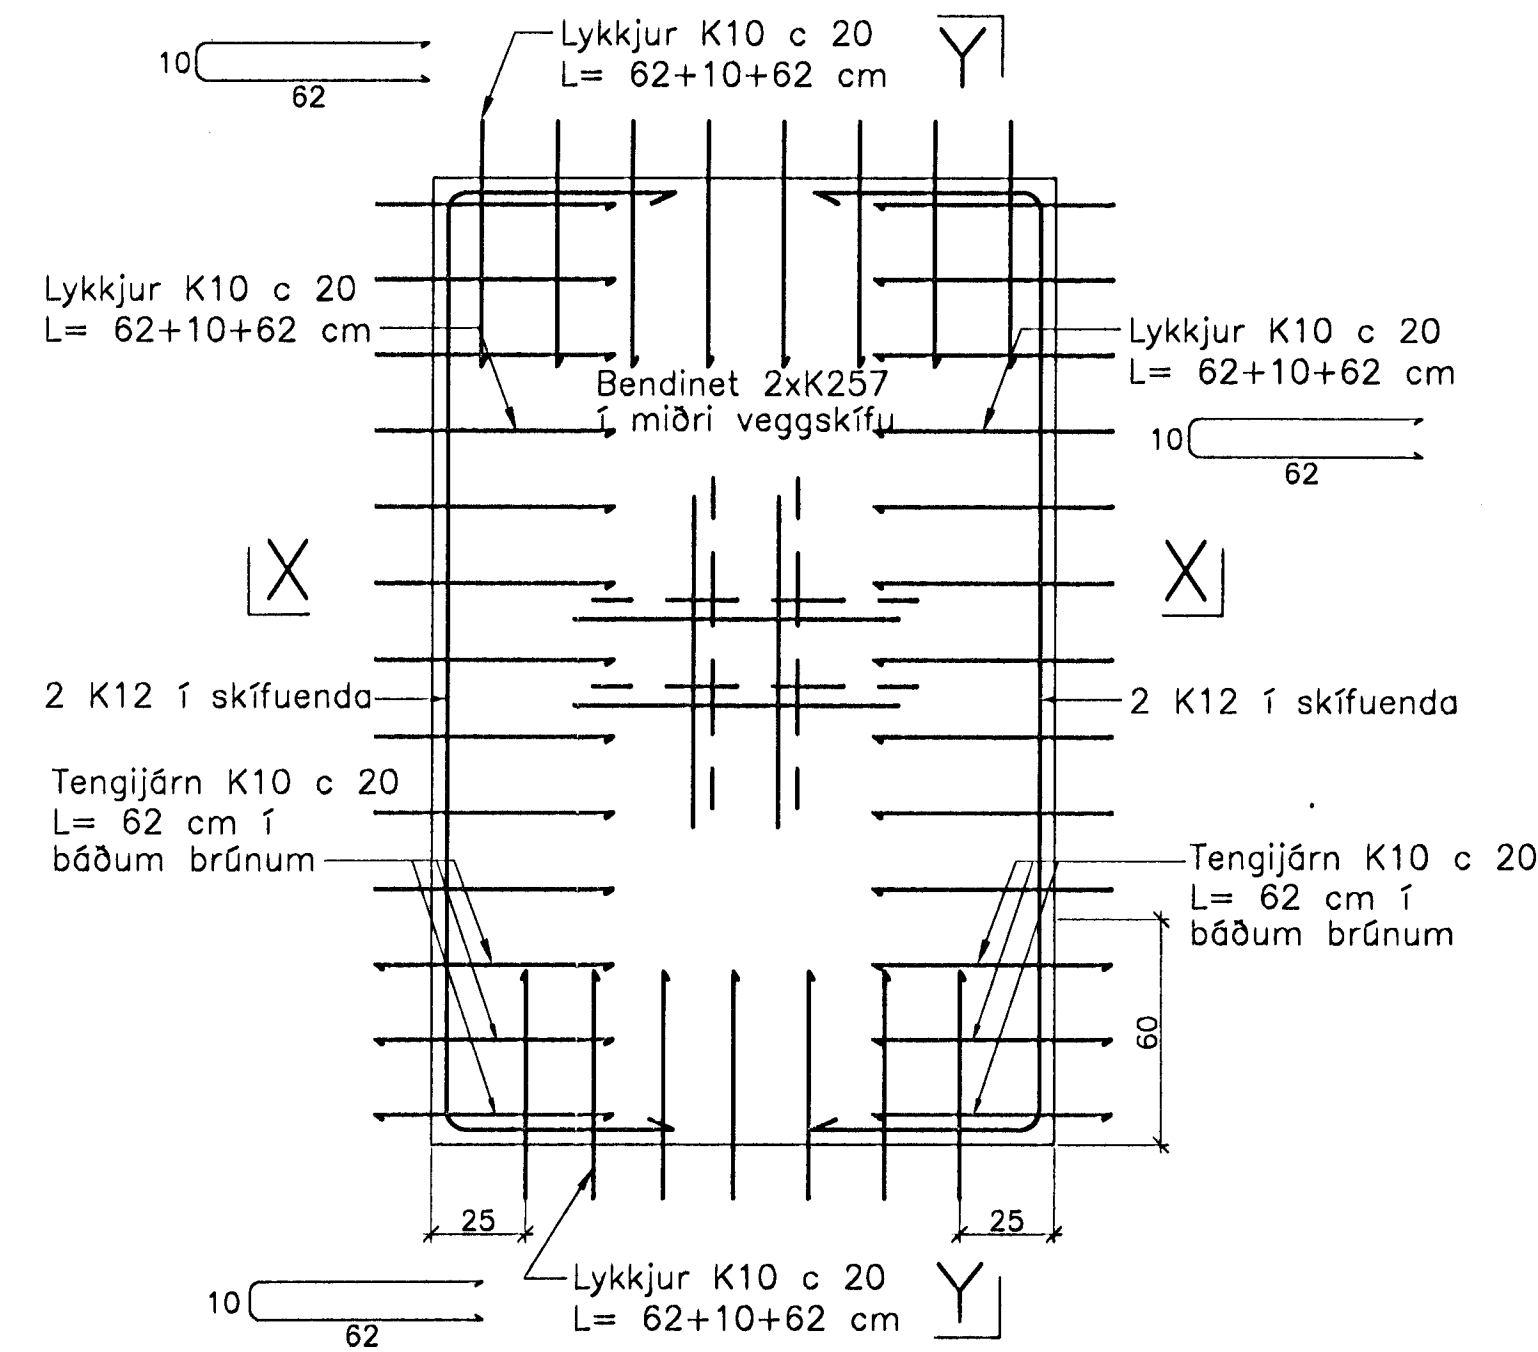


Snið X-X

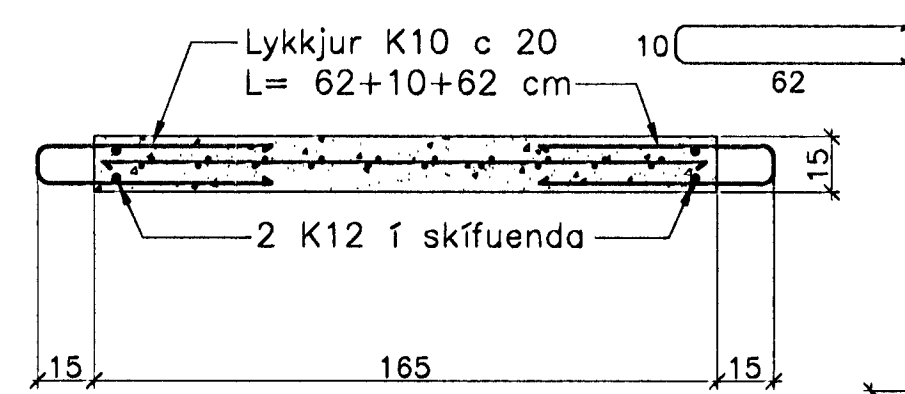


Snið Y-Y

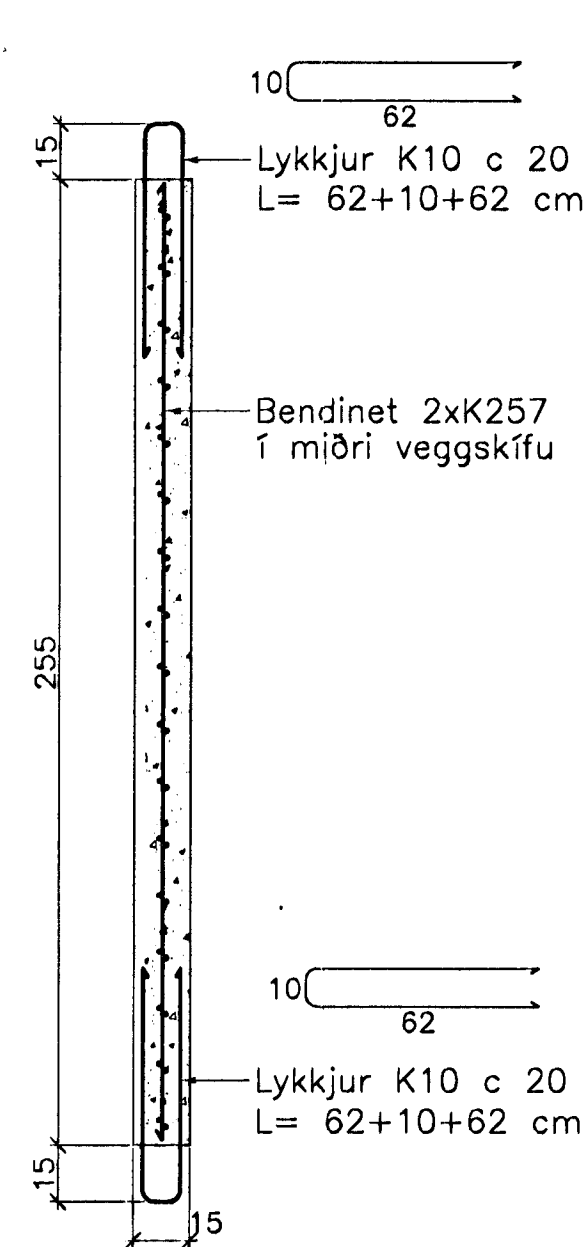


Stigahús LV.2.4.26  
Hliðarmynd 1:20

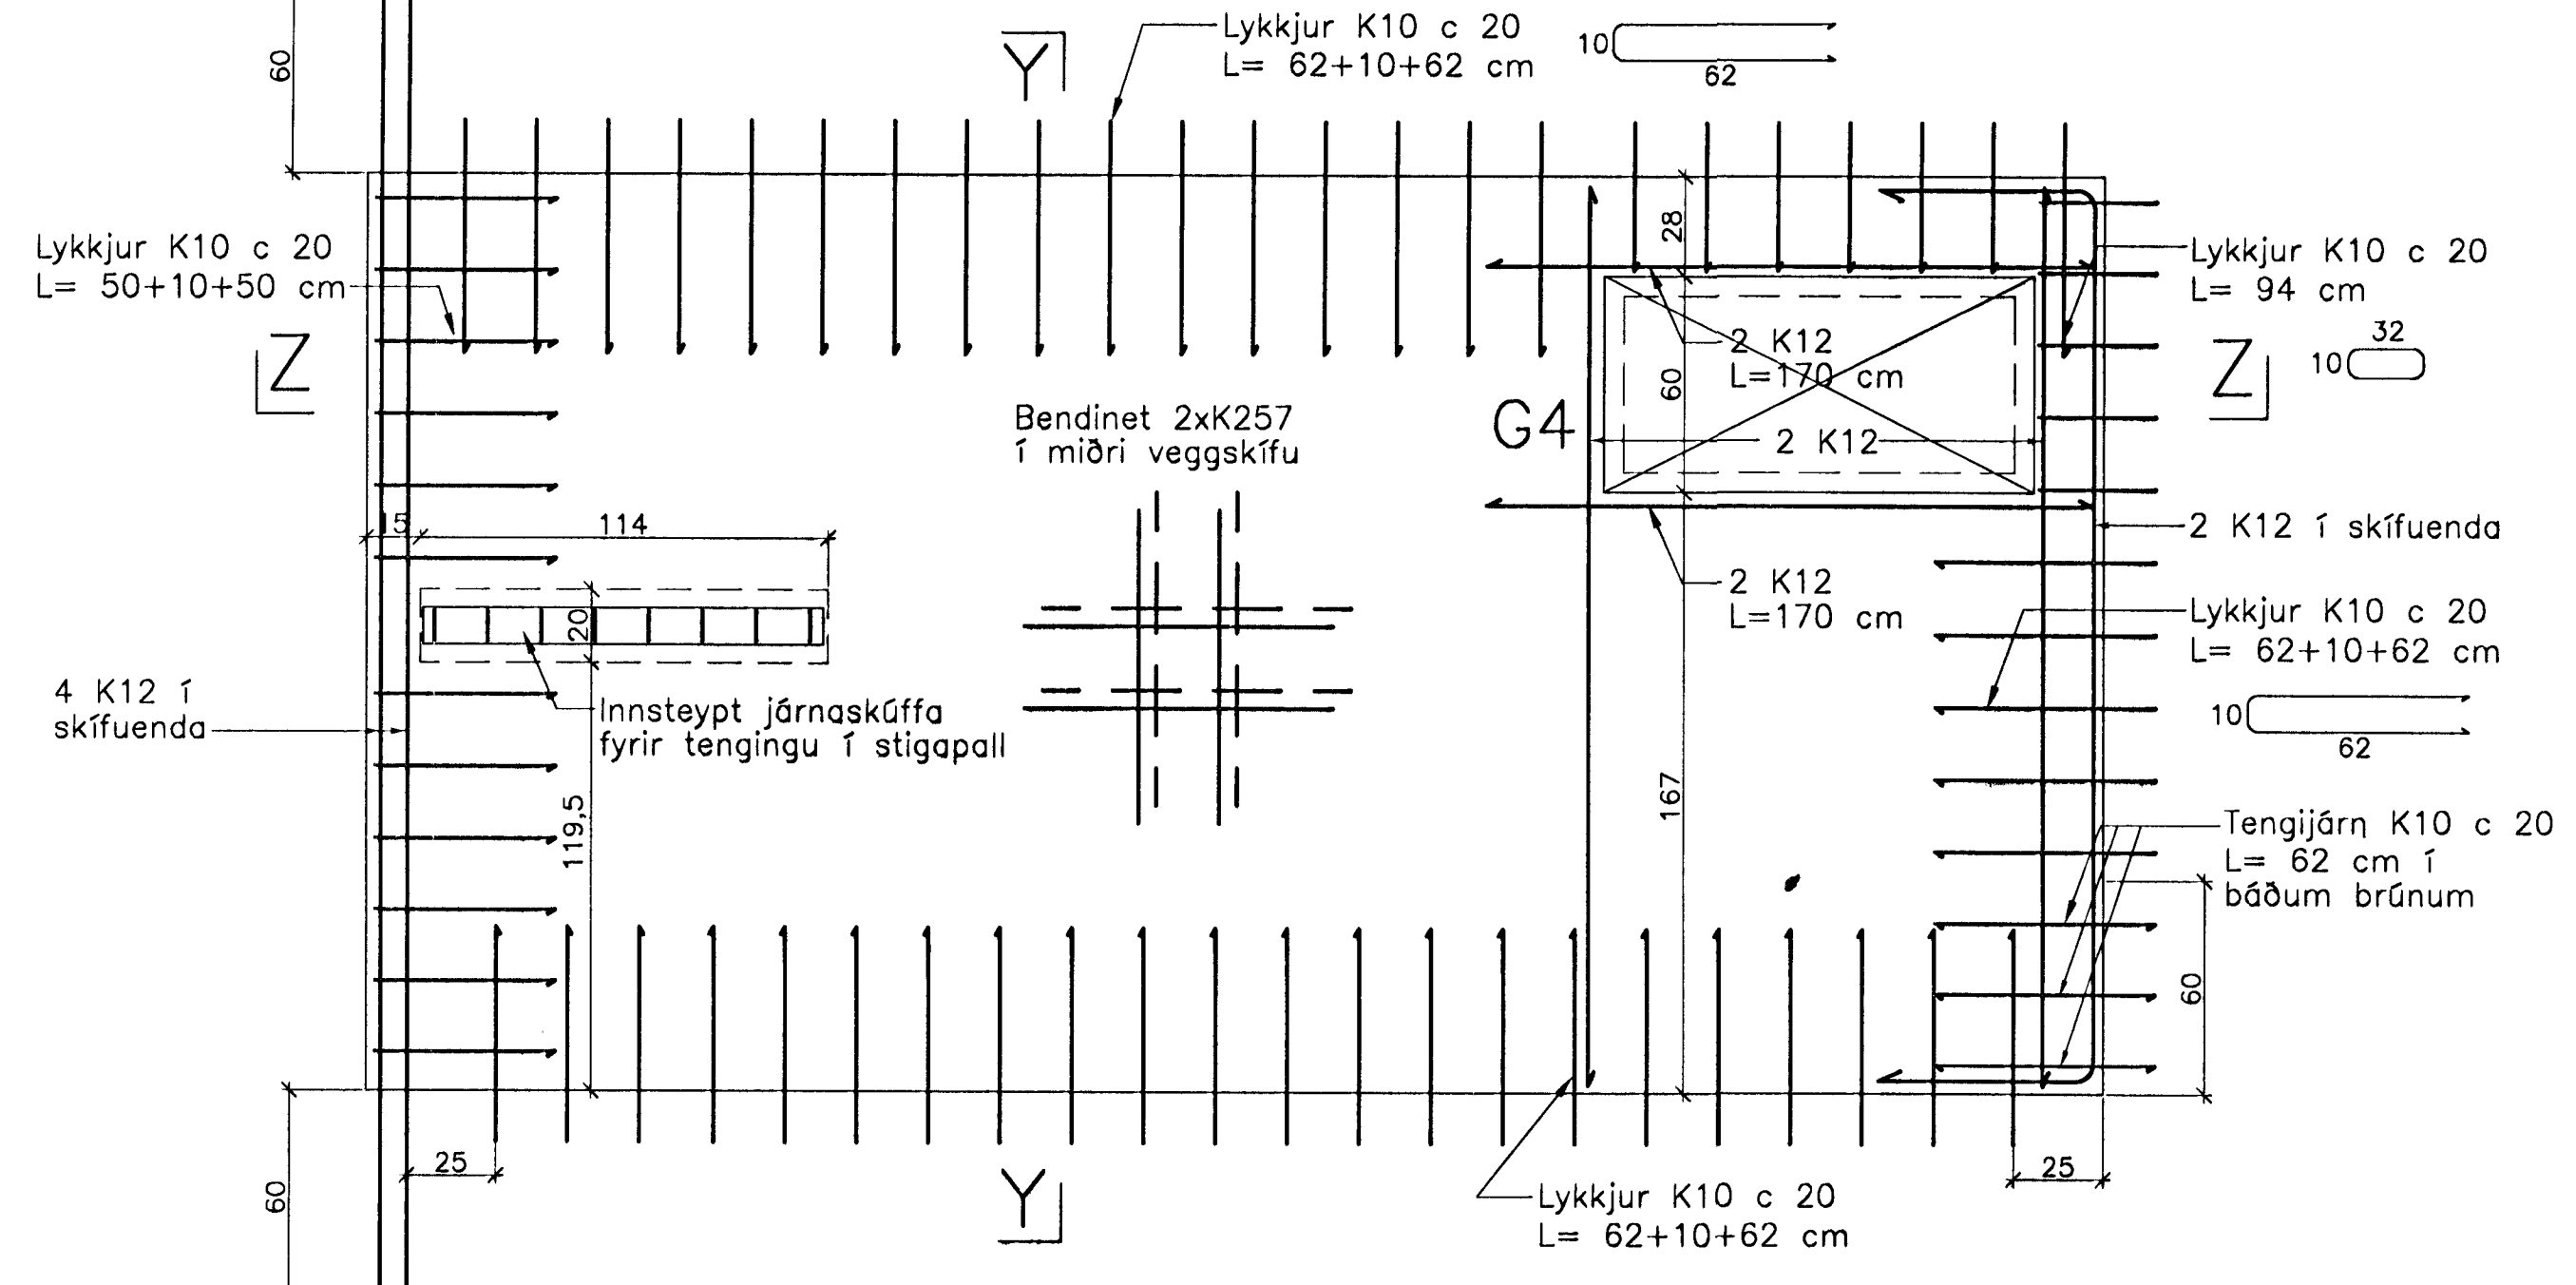



Snið Z-Z

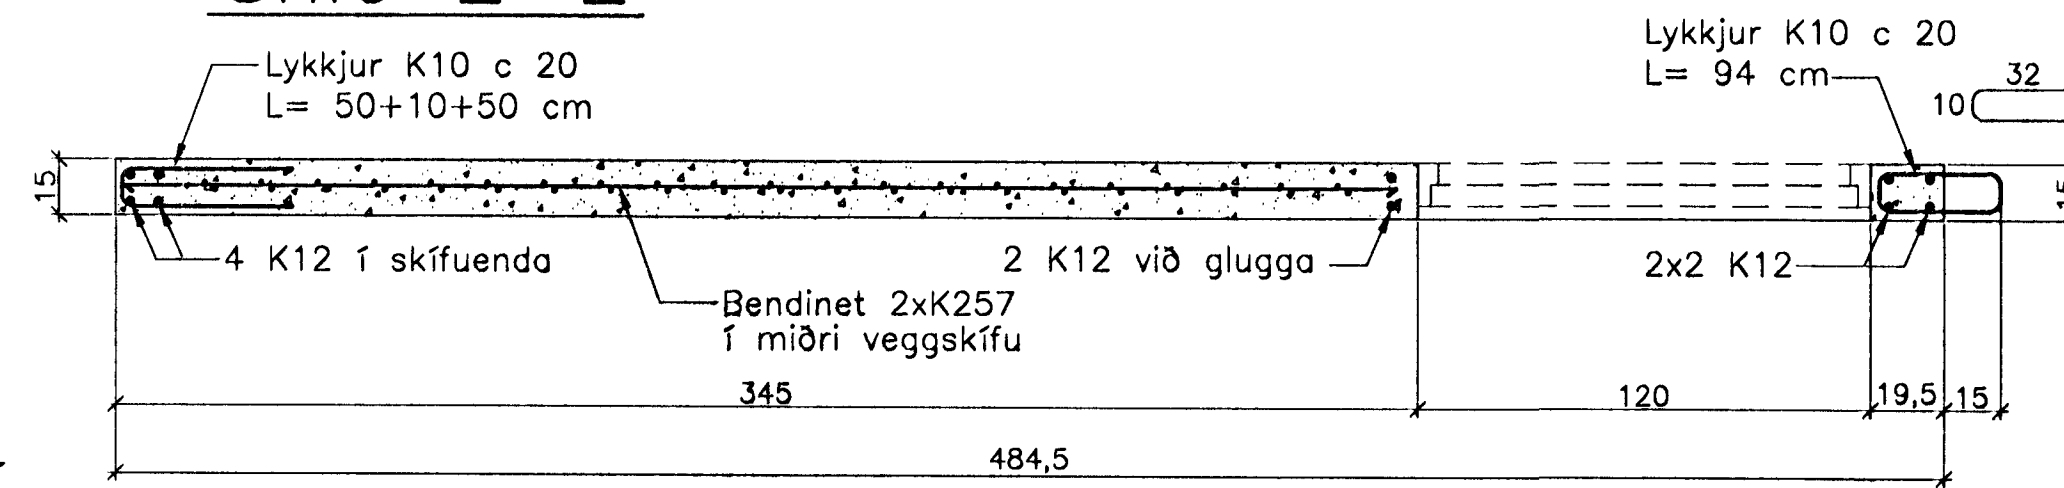

Stigahús LV.2.5.26  
Hliðarmynd 1:20

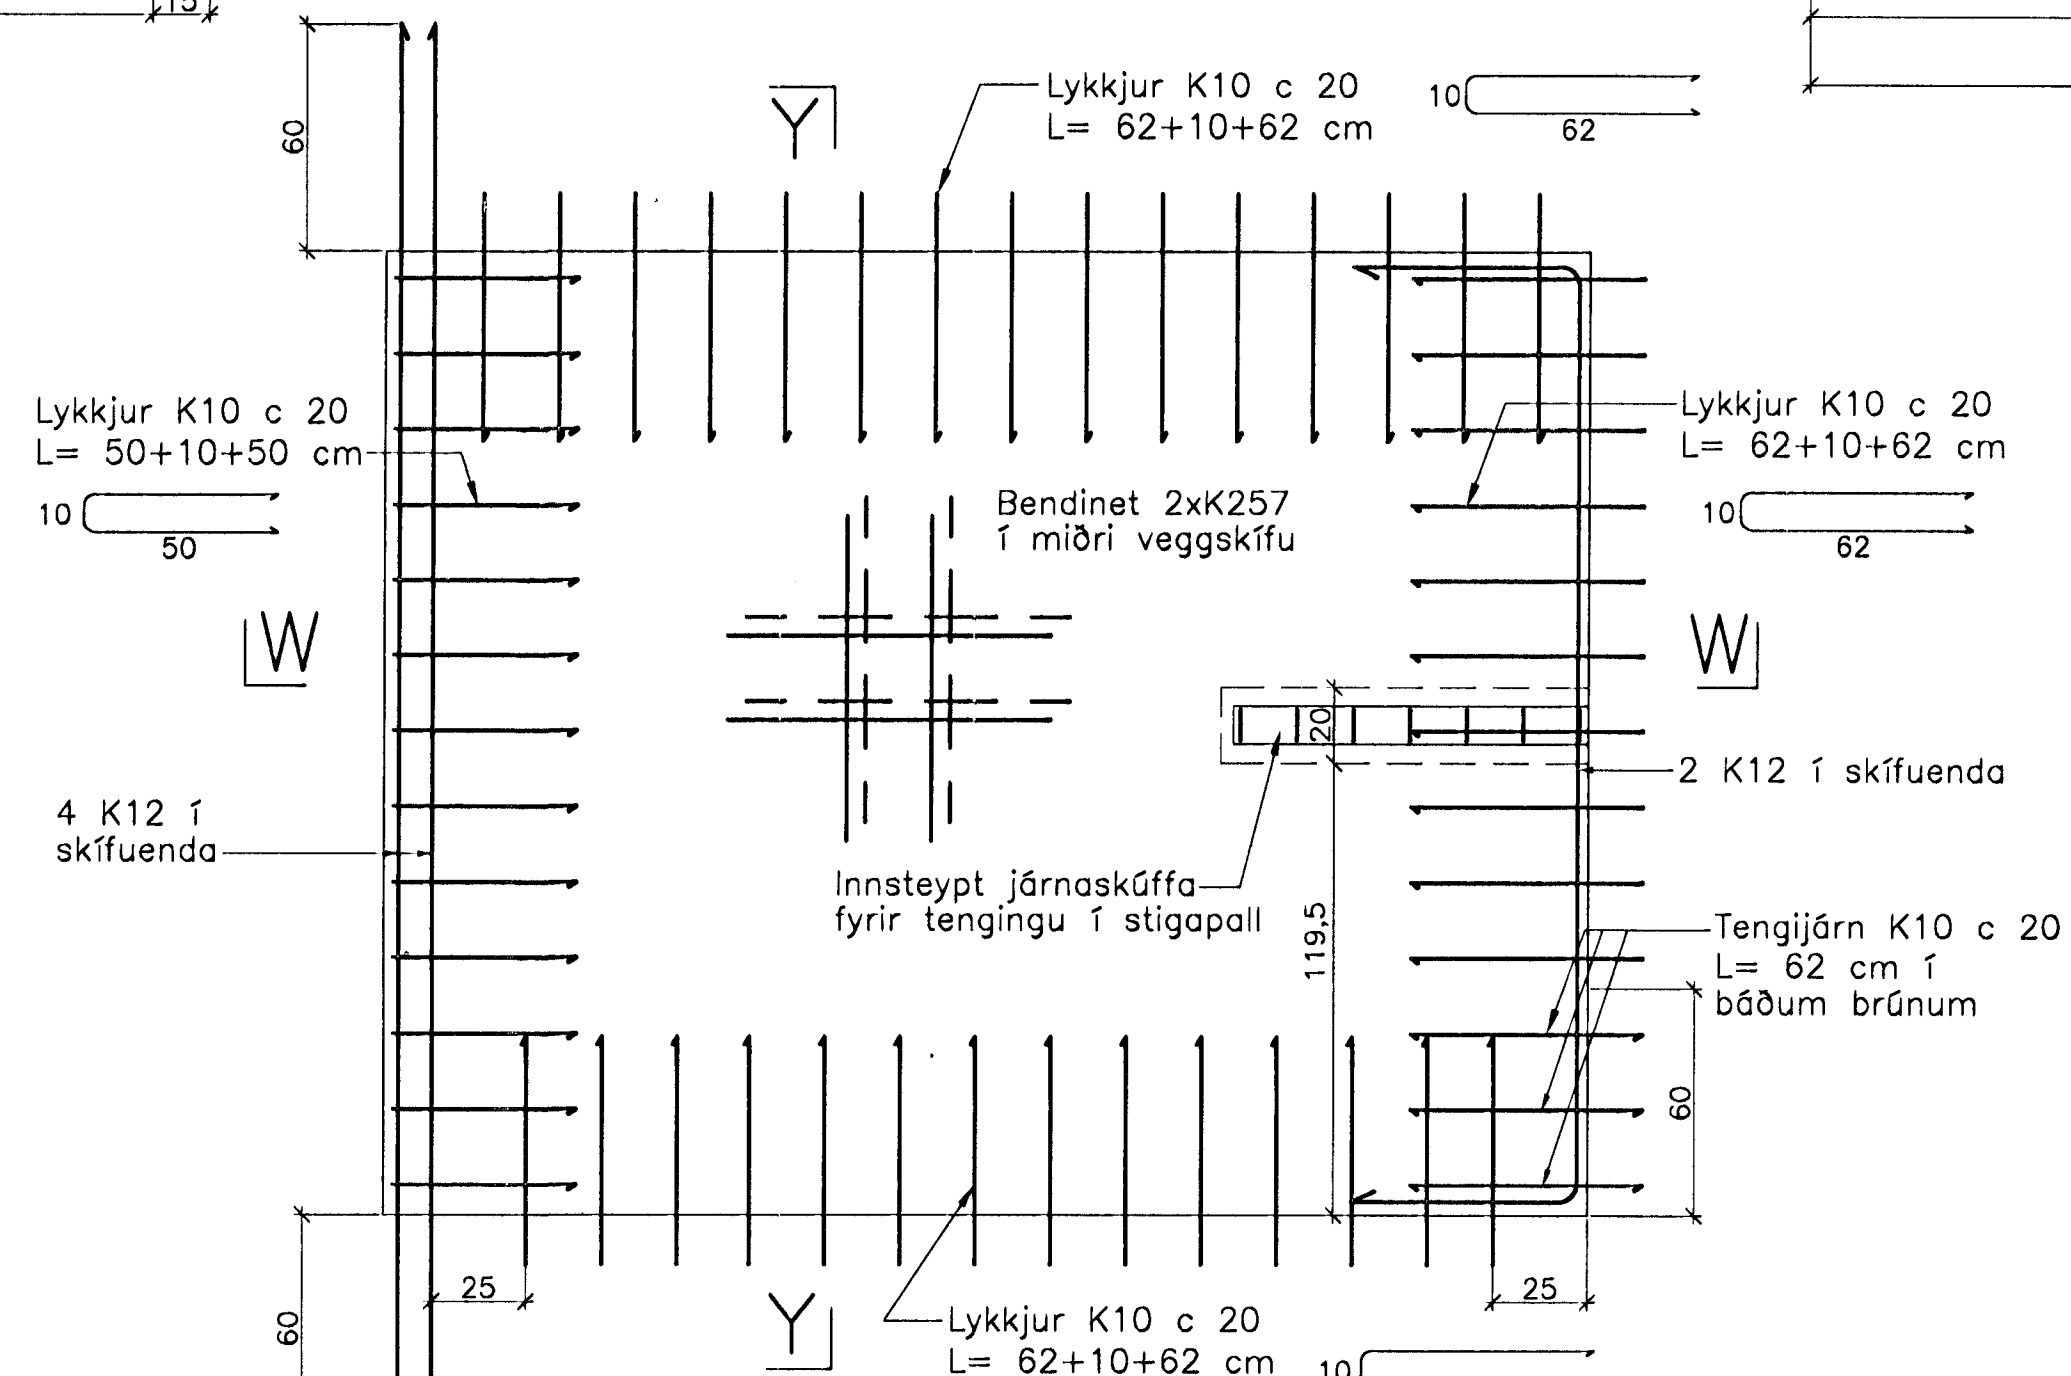

Snið W-W

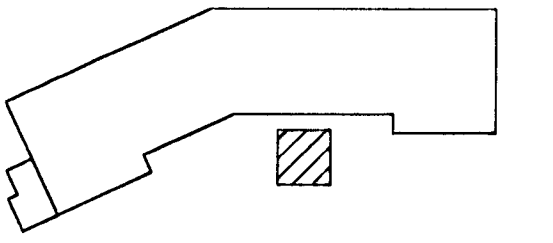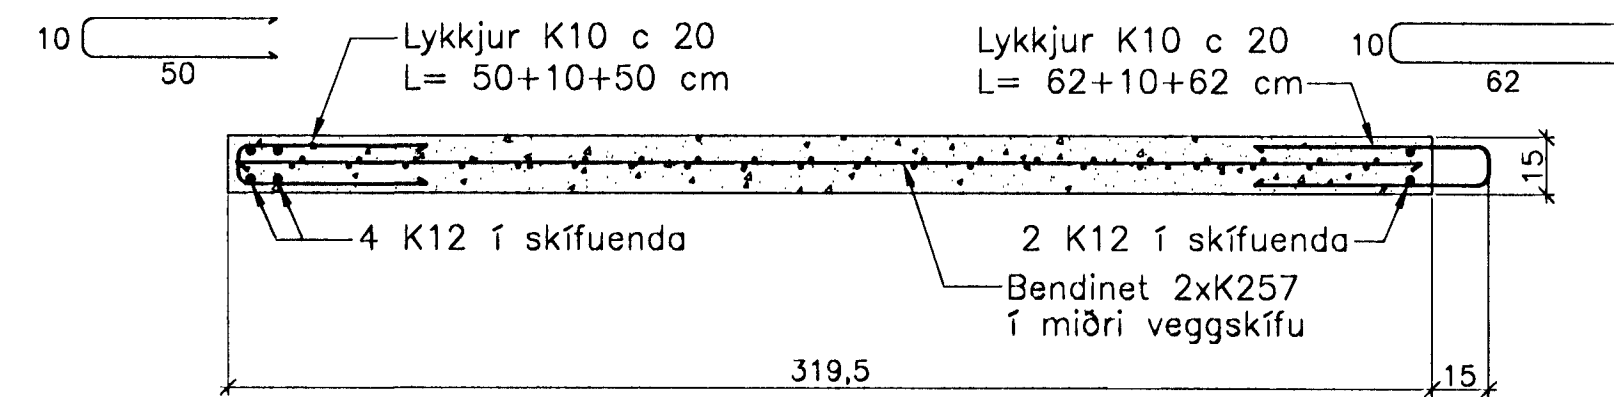

Breytingar:


*Sigurður Ólafsson*  
101237-3629  
Samþykkt þann  
23 APR 2005

**TEIKNISTOFAN**  
**ÓDINSTORGI** Byggingafræðingur í Hafnarfirði  
F.h. Sigurbjartur Hallgrímsson

Verkefni: Lækjargata 26 Hafnarfirði  
Heiti: Járnþent steypa: Lyftu- og stiga-  
húseiningar á 2. hæð  
Hönnun: Vífill Oddsson verkfræðingur

VÍFILL ODDSSON	VERKFRÆÐINGUR
kt. 101237-3629	FVF1 - FRV
	SÍMI: 510-2200
ÓDINSTÖTU 7 REYKJAVÍK	FAX: 510-2201

M. 1:20  
R. V.O./K.S.G.  
T. K.S.G.  
Dags. apríl 2005 Nr. 967-1-54